



# DIÁRIO OFICIAL

## PREFEITURA MUNICIPAL DE MACAUBAS - BA

TERÇA-FEIRA – 27 DE AGOSTO DE 2024 - ANO IV – EDIÇÃO Nº 157

Edição eletrônica disponível no site [www.pmmacaubas.transparenciaoficialba.com.br](http://www.pmmacaubas.transparenciaoficialba.com.br) e garantido sua autenticidade por certificado digital ICP-BRASIL

# PREFEITURA MUNICIPAL DE MACAÚBAS PÚBLICA:

- **EDITAL DE LICITAÇÃO/ CONCORRÊNCIA ELETRÔNICA Nº 003/2024:** CONTRATAÇÃO DE EMPRESA ESPECIALIZADA EM CONSTRUÇÃO CIVIL PARA EXECUÇÃO DA COBERTURA DA QUADRA POLIESPORTIVA NOS POVOADOS DE CANATIBA E CAROÁ, MUNICÍPIO.

**IMPrensa OFICIAL  
UMA GESTÃO LEGAL  
E TRANSPARENTE**

- Gestor(a): Aloísio Miguel Rebonato
- Praça Imaculada Conceição, Nº 1251 - Centro
- Tel: (77) 3473-1461



# DIÁRIO OFICIAL

## PREFEITURA MUNICIPAL DE MACAUBAS - BA

TERÇA-FEIRA  
27 DE AGOSTO DE 2024  
ANO 1 IV – EDIÇÃO Nº 157

Edição eletrônica disponível no site [www.pmmacaubas.transparenciaoficialba.com.br](http://www.pmmacaubas.transparenciaoficialba.com.br) e garantido sua autenticidade por certificado digital ICP-BRASIL



### PREFEITURA MUNICIPAL DE MACAUBAS

Rua Dr. Vital Soares, 268 - 1º Andar - CEP: 46.500-000

Macaúbas - Bahia - Fone (77) 3473-1461

CNPJ: 13.782.461/0001-05

## PROCESSO ADMINISTRATIVO Nº 303-2024

## CONCORRÊNCIA ELETRÔNICA Nº 003-2024 (OBRA E SERVIÇOS COMUNS DE ENGENHARIA)

**OBJETO: CONTRATAÇÃO DE EMPRESA ESPECIALIZADA EM CONSTRUÇÃO CIVIL PARA EXECUÇÃO DA COBERTURA DA QUADRA POLIESPORTIVA NOS POVOADOS DE CANATIBA E CAROÁ, MUNICÍPIO DE MACAÚBAS - BAHIA.**



# DIÁRIO OFICIAL

## PREFEITURA MUNICIPAL DE MACAÚBAS - BA

### EDITAL DE LICITAÇÃO

PROCESSO ADMINISTRATIVO Nº 303-2024

CONCORRÊNCIA ELETRÔNICA Nº 003-2024

#### PREÂMBULO

Torna-se público que a **PREFEITURA MUNICIPAL DE MACAÚBAS**, Estado da Bahia, por meio da Superintendência Municipal de Licitação e Contratos Administrativos, sediada na Rua Dr. Vital Soares, nº 268, 1º Andar, Centro, Macaúbas - Bahia, CEP 46.500-000, através do Agente de Contratação, nomeado pelo Decreto Municipal nº 192, de 22 de dezembro de 2023, por determinação do Ordenador(a) de Despesas, Sr.º João Luís Oliveira Figueiredo, Secretário Municipal de Educação, para conhecimento das empresas interessadas que realizará licitação, na modalidade **CONCORRÊNCIA**, na forma **ELETRÔNICA**, com critério de julgamento **MENOR PREÇO**, nos termos da [Lei nº 14.133, de 1º de abril de 2021](#), do Decreto Municipal nº 035/2023, Lei Complementar nº 123 de 14 de dezembro de 2006, Lei Municipal nº 834, de 29 de novembro de 2023, e demais disposições legais aplicáveis e, ainda, de acordo com as condições estabelecidas no presente Edital e seus anexos. A Concorrência será realizada em sessão pública *online* por meio de recursos de tecnologia da informação - *internet*, através do site [www.licitanet.com.br](http://www.licitanet.com.br) constante da página eletrônica do Sistema Licitanet.

**Data Início de Acolhimento de Propostas:** ..... dia 27 / 08 / 2024, às 08h (horário de Brasília).

**Data da Sessão Pública:** ..... dia 11 / 09 / 2024, às 08h30 (horário de Brasília).

**Modo de Disputa:** Será adotado o modo de disputa **ABERTO**, conforme os critérios definidos no art. 56 da Lei nº 14.133, de 2021.

**Critério de Julgamento:** Menor Preço por Lote.

**Regime de Execução:** Empreitada por Preço Global.

**Preferência ME/EPP/EQUIPARADAS:** Não.

O fornecedor poderá formular consultas por e-mail, informando o número da licitação, através do endereço [pregoeiro.marco@gmail.com](mailto:pregoeiro.marco@gmail.com) ou pelo telefone (77) 9 8105-8098, respeitando o prazo legal. Todas as referências de tempo seguirão o horário de Brasília - DF. Uma cópia deste Edital e seus anexos estará disponível a partir da data da publicação de seu resumo no Diário Oficial, no site <https://licitanet.com.br/> e no Diário Oficial do Município através dos links: <https://www.pmmacaubas.transparenciaoficialba.com/diariooficial/> e <https://www.gov.br/pncp/pt-br>. Outras informações sobre a licitação podem ser obtidas com o Agente de Contratação e a equipe de apoio da Prefeitura Municipal de Macaúbas, localizada na Rua Dr. Vital Soares, nº 268, 1º Andar, Centro - Macaúbas - Bahia, CEP 46.500-000.

#### 1. DO OBJETO

**1.1.** Constitui o objeto da presente licitação a **CONTRATAÇÃO DE EMPRESA ESPECIALIZADA EM CONSTRUÇÃO CIVIL PARA EXECUÇÃO DA COBERTURA DA QUADRA POLIESPORTIVA NOS POVOADOS DE CANATIBA E CAROÁ, MUNICÍPIO DE MACAÚBAS - BAHIA**, conforme condições, especificações e quantitativos indicados no **Processo Administrativo nº 303-2024** e exigências estabelecidas neste Edital e seus anexos.

**1.2.** A licitação será realizada em Lote, formado por itens, conforme tabela constante do Termo de Referência, devendo o licitante oferecer proposta para todos os itens que o compõem.

#### 2. DA EFICIÊNCIA PÚBLICA



- 2.1. Este processo licitatório tem por objetivos:
- 2.1.1. Promover a adequada e eficiente contratação, para os fins de seleção da proposta apta a gerar o resultado mais vantajoso para a Administração Pública, considerando todo o ciclo de vida do objeto;
  - 2.1.2. Assegurar tratamento isonômico entre os licitantes, bem como a justa competição;
  - 2.1.3. Evitar contratações com sobrepreço ou com preços manifestamente inexequíveis e superfaturamento na execução dos contratos;
  - 2.1.4. Incentivar a inovação e o desenvolvimento nacional sustentável;
  - 2.1.5. A promoção do desenvolvimento econômico e social no âmbito municipal e regional.
- 2.2. Na realização deste processo, deverão ser observados os princípios da legalidade, da impessoalidade, da moralidade, da publicidade, da eficiência, do interesse público, da probidade administrativa, da igualdade, do julgamento objetivo, da segurança jurídica, da razoabilidade, da competitividade, da proporcionalidade, da celeridade, da economicidade e do desenvolvimento nacional sustentável, assim como as disposições do [Decreto-Lei nº 4.657, de 4 de setembro de 1942](#) (Lei de Introdução às Normas do Direito Brasileiro).

### 3. DA PARTICIPAÇÃO NA LICITAÇÃO

- 3.1. Poderão participar desta licitação os interessados cujo ramo de atividade seja compatível com o objeto deste certame.
- 3.2. Não será permitida a participação de sociedades cooperativas face à natureza do serviço que será executado e da necessidade de subordinação jurídica entre o obreiro e o contratado, bem como pela presença da personalidade e habitualidade, nos termos da Súmula do TCU 280.
- 3.3. A sessão desta Concorrência será pública e realizada em conformidade com as condições estabelecidas neste Edital, na data, no horário e no endereço eletrônico indicados no preâmbulo.
- 3.4. O licitante responsabiliza-se exclusiva e formalmente pelas transações efetuadas em seu nome, assume como firmes e verdadeiras suas propostas e seus lances, inclusive os atos praticados diretamente ou por seu representante, excluída a responsabilidade do provedor do sistema ou do órgão ou entidade promotora da licitação por eventuais danos decorrentes de uso indevido das credenciais de acesso, ainda que por terceiros.
- 3.5. É de responsabilidade do cadastrado conferir a exatidão dos seus dados cadastrais nos Sistemas relacionados no item anterior e mantê-los atualizados junto aos órgãos responsáveis pela informação, devendo proceder, imediatamente, à correção ou à alteração dos registros tão logo identifique incorreção ou aqueles se tornem desatualizados:
- 3.5.1. A não observância do disposto no item acima poderá ensejar desclassificação no momento da habilitação.
- 3.6. Será concedido tratamento diferenciado, favorecido e simplificado para as Microempresas e Empresas de Pequeno Porte, para as sociedades cooperativas mencionadas no [artigo 16 da Lei nº 14.133, de 2021](#), para o agricultor familiar, o produtor rural pessoa física e para o microempreendedor individual - MEI, nos limites previstos da [Lei Complementar nº 123, de 2006](#).
- 3.7. **Não poderão disputar esta licitação:**
- 3.7.1. Aquele que não atenda às condições deste Edital e seu(s) anexo(s);
  - 3.7.2. Autor do anteprojeto, do projeto básico ou do projeto executivo, pessoa física ou jurídica, quando a licitação versar sobre serviços ou fornecimento de bens a ele relacionados;
  - 3.7.3. Empresa, isoladamente ou em consórcio, responsável pela elaboração do projeto básico ou do projeto executivo, ou empresa da qual o autor do projeto seja dirigente, gerente, controlador, acionista ou detentor de mais de 5% (cinco por cento) do capital com direito a voto, responsável técnico ou subcontratado, quando a licitação versar sobre serviços ou fornecimento de bens a ela necessários;
  - 3.7.4. Pessoa física ou jurídica que se encontre, ao tempo da licitação, impossibilitada de participar da licitação em decorrência de sanção que lhe foi imposta;
  - 3.7.5. Aquele que mantenha vínculo de natureza técnica, comercial, econômica, financeira, trabalhista ou civil com dirigente do órgão ou entidade contratante ou com agente público que desempenhe função na licitação ou atue na fiscalização ou na gestão do contrato, ou que deles seja cônjuge, companheiro ou parente em linha reta, colateral ou por afinidade, até o terceiro grau;



- 3.7.6. Empresas controladoras, controladas ou coligadas, nos termos da [Lei nº 6.404, de 15 de dezembro de 1976](#), concorrendo entre si;
- 3.7.7. Pessoa física ou jurídica que, nos 5 (cinco) anos anteriores à divulgação do edital, tenha sido condenada judicialmente, com trânsito em julgado, por exploração de trabalho infantil, por submissão de trabalhadores a condições análogas às de escravo ou por contratação de adolescentes nos casos vedados pela legislação trabalhista;
- 3.7.8. Agente público do órgão ou entidade licitante;
- 3.7.9. Organizações da Sociedade Civil de Interesse Público - OSCIP, atuando nessa condição;
- 3.7.10. Não poderá participar, direta ou indiretamente, da licitação ou da execução do contrato agente público do órgão ou entidade contratante, devendo ser observadas as situações que possam configurar conflito de interesses no exercício ou após o exercício do cargo ou emprego, nos termos da legislação que disciplina a matéria, [conforme § 1º do art. 9º da Lei nº 14.133, de 2021](#);
- 3.7.11. Sociedades cooperativas.
- 3.8. O impedimento de que trata o item 3.7.4. será também aplicado ao licitante que atue em substituição a outra pessoa, física ou jurídica, com o intuito de burlar a efetividade da sanção a ela aplicada, inclusive a sua controladora, controlada ou coligada, desde que devidamente comprovado o ilícito ou a utilização fraudulenta da personalidade jurídica do licitante.
- 3.9. A critério da Administração e exclusivamente a seu serviço, o autor dos projetos e a empresa a que se referem os itens 3.7.2. e 3.7.3. poderão participar no apoio das atividades de planejamento da contratação, de execução da licitação ou de gestão do contrato, desde que sob supervisão exclusiva de agentes públicos do órgão ou entidade.
- 3.10. Equiparam-se aos autores do projeto as empresas integrantes do mesmo grupo econômico.
- 3.11. O disposto nos itens 3.7.2. e 3.7.3. não impede a licitação ou a contratação de serviço que inclua como encargo do contratado a elaboração do projeto básico e do projeto executivo, nas contratações integradas, e do projeto executivo, nos demais regimes de execução.
- 3.12. Em licitações e contratações realizadas no âmbito de projetos e programas parcialmente financiados por agência oficial de cooperação estrangeira ou por organismo financeiro internacional com recursos do financiamento ou da contrapartida nacional, não poderá participar pessoa física ou jurídica que integre o rol de pessoas sancionadas por essas entidades ou que seja declarada inidônea nos termos da [Lei nº 14.133, de 2021](#).
- 3.13. A vedação de que trata o item 3.7.8. estende-se a terceiro que auxilia a condução da contratação na qualidade de integrante de equipe de apoio, profissional especializado ou funcionário ou representante de empresa que preste assessoria técnica.
- 3.14. A participação na presente licitação implica a aceitação plena e irrevogável de todos os termos, cláusulas e condições constantes deste Edital e de seus Anexos, bem como a observância dos preceitos legais e regulamentares em vigor e a responsabilidade pela fidelidade e legitimidade das informações e dos documentos apresentados em qualquer fase do processo.
- 3.15. Neste processo licitatório, será concedido margem de preferência de até 10% (dez por cento) da melhor proposta válida para efetivar a contratação de microempresas e empresas de pequeno porte sediadas no âmbito local ou regional:
- 3.15.1. A margem de preferência não autoriza a contratação por preço acima da média de mercado, apurada na pesquisa de preço da fase preliminar à deflagração do processo de licitação.

#### 4. DA IMPUGNAÇÃO AO EDITAL E DO PEDIDO DE ESCLARECIMENTO

- 4.1. Qualquer pessoa é parte legítima para impugnar este Edital por irregularidade na aplicação da Lei nº 14.133, de 2021, ou para solicitar esclarecimento sobre os seus termos, **devendo protocolar o pedido até 3 (três) dias úteis antes da data da abertura do certame**, nos termos do [art. 164, caput, da Lei nº 14.133, de 2021](#).
- 4.2. A resposta à impugnação ou ao pedido de esclarecimento será divulgada no sítio eletrônico oficial da Prefeitura Municipal de Macaúbas no prazo de até 3 (três) dias úteis, limitado ao último dia útil anterior à data da abertura do certame.
- 4.3. A impugnação e o pedido de esclarecimento poderão ser realizados por forma eletrônica, pelo seguinte meio: E-mail: [pregoeiro.marco@gmail.com](mailto:pregoeiro.marco@gmail.com).



- 4.4. Compete à empresa interessada fazer um minucioso exame do edital, seus anexos e documentação correspondente, de modo a poder apresentar, por escrito, todas as divergências, dúvidas ou erros porventura encontrados, para a devida correção ou esclarecimentos, conforme disposição elencada no [art. 164 da Lei nº 14.133, de 2021](#).
- 4.5. As impugnações e pedidos de esclarecimentos não suspendem os prazos previstos no certame:
- 4.5.1. A concessão de efeito suspensivo à impugnação é medida excepcional e deverá ser motivada pelo agente de contratação, nos autos do processo de licitação.
- 4.6. Acolhida a impugnação, será definida e publicada nova data para a realização do certame.

## 5. DO CREDENCIAMENTO NO SISTEMA E EFETIVA PARTICIPAÇÃO

- 5.1. Para acesso ao sistema eletrônico, os interessados em participar da Concorrência Eletrônica deverão dispor de chave de identificação e senha pessoal e intransferível, obtida no site da plataforma de licitações: [www.licitanet.com.br](http://www.licitanet.com.br).
- 5.2. O credenciamento junto ao provedor do sistema implica a responsabilidade legal do licitante e a presunção de sua capacidade técnica para realização das transações inerentes ao certame na forma eletrônica.
- 5.3. O uso da senha de acesso pelo licitante é de sua responsabilidade exclusiva, incluindo qualquer transação efetuada diretamente ou por seu representante, não cabendo ao provedor do sistema ou a Prefeitura Municipal de Macaúbas, responsabilidade por eventuais danos decorrentes de uso indevido da senha, ainda que por terceiros.
- 5.4. Caberá ao fornecedor acompanhar as operações no sistema eletrônico durante a sessão pública da Concorrência, ficando responsável pelo ônus decorrente da perda de negócios diante da inobservância de quaisquer mensagens emitidas pelo sistema ou de sua desconexão.

## 6. DA APRESENTAÇÃO DA PROPOSTA DE PREÇOS

- 6.1. Na presente licitação, a fase de habilitação sucederá as fases de apresentação de propostas e lances e de julgamento.
- 6.2. Os licitantes encaminharão, exclusivamente por meio do sistema eletrônico, a proposta com o preço, conforme o critério de julgamento adotado neste Edital, até a data e o horário estabelecidos para abertura da sessão pública.
- 6.3. **No cadastramento da proposta inicial, o licitante declarará, em campo próprio do sistema, sob as penas da lei, em especial o art. 299 do Código Penal Brasileiro, que:**
- 6.3.1. Inexiste fato impeditivo para licitar ou contratar com a Administração Pública;
- 6.3.2. Se enquadra como microempresa, empresa de pequeno porte e que cumpre os requisitos estabelecidos no [artigo 3º da Lei Complementar nº 123, de 2006](#), estando apto a usufruir do tratamento favorecido estabelecido em seus arts. 42 a 49, observado o disposto nos [§§ 1º ao 3º do art. 4º da Lei nº 14.133, de 2021](#), quando couber;
- 6.3.3. Tem o pleno conhecimento e aceitação das regras e das condições gerais da contratação;
- 6.3.4. Cumpre as exigências de reserva de cargos para pessoa com deficiência e para reabilitado da Previdência Social, previstas em lei e em outras normas específicas;
- 6.3.5. Não emprega menor de 18 anos em trabalho noturno, perigoso ou insalubre e não emprega menor de 16 anos, salvo menor, a partir de 14 anos, na condição de aprendiz, nos termos do [artigo 7º, XXXIII, da Constituição Federal](#);
- 6.3.6. Se responsabiliza pelas transações que forem efetuadas no sistema;
- 6.3.7. A proposta apresentada compreende a integralidade dos custos para atendimento dos direitos trabalhistas assegurados na Constituição Federal, nas leis trabalhistas, nas normas infralegais, nas convenções coletivas de trabalho e nos termos de ajustamento de conduta vigentes na data de entrega da proposta;
- 6.3.8. Cumpre os requisitos de habilitação e que as declarações informadas são válidas, conforme [art. 63, inciso I, da Lei nº 14.133/2021](#);
- 6.3.9. Inexistem fatos impeditivos para sua habilitação no certame, ciente da obrigatoriedade de declarar ocorrências posteriores;



- 6.3.10.** Não possui, em sua cadeia produtiva, empregados executando trabalho degradante ou forçado, observando o disposto nos [incisos III e IV do art. 1º](#) e no [inciso III do art. 5º da Constituição Federal](#);
- 6.3.11.** A proposta apresentada para participar do Processo Eletrônico, foi elaborada de maneira independente, e o conteúdo da proposta não foi, no todo ou em parte, direta ou indiretamente, informado, discutido ou recebido de qualquer outro participante potencial ou de fato da Concorrência Eletrônica, por qualquer meio ou por qualquer pessoa;
- 6.3.12.** A empresa não foi declarada inidônea ou suspensa, por nenhum órgão público de qualquer esfera de governo, estando apta a contratar com o poder público.
- 6.4.** Nos casos de emissão de declaração falsa, a empresa Licitante estará sujeita à tipificação no crime de falsidade ideológica, prevista no artigo 299 do Código Penal Brasileiro, bem como nos crimes previstos nos artigos 337-E e seguintes da Lei nº 14.133, de 2021, além de poder ser punido administrativamente, conforme as sanções previstas neste Edital e seus anexos.
- 6.5.** Os licitantes poderão retirar ou substituir a proposta ou, na hipótese de a fase de habilitação anteceder as fases de apresentação de propostas e lances e de julgamento, os documentos de habilitação anteriormente inseridos no sistema, até a abertura da sessão pública.
- 6.6.** Não haverá ordem de classificação na etapa de apresentação da proposta e dos documentos de habilitação pelo licitante, o que ocorrerá somente após os procedimentos de abertura da sessão pública e da fase de envio de lances.
- 6.7.** As propostas e eventuais anexos ficarão disponíveis no sistema eletrônico.
- 6.8.** Desde que disponibilizada a funcionalidade no sistema, o licitante poderá parametrizar o seu valor final mínimo ou o seu percentual de desconto máximo quando do cadastramento da proposta e obedecerá às seguintes regras:
- 6.8.1.** A aplicação do intervalo mínimo de diferença de valores ou de percentuais entre os lances, que incidirá tanto em relação aos lances intermediários quanto em relação ao lance que cobrir a melhor oferta; e
- 6.8.2.** Os lances serão de envio automático pelo sistema, respeitado o valor final mínimo, caso estabelecido, e o intervalo de que trata o subitem acima.
- 6.9.** O valor final mínimo ou o percentual de desconto final máximo parametrizado no sistema poderá ser alterado pelo fornecedor durante a fase de disputa, sendo vedado:
- 6.9.1.** Valor superior a lance já registrado pelo fornecedor no sistema, quando adotado o critério de julgamento por menor preço; e
- 6.9.2.** Percentual de desconto inferior ao lance já registrado pelo fornecedor no sistema, quando adotado o critério de julgamento por maior desconto.
- 6.10.** O valor final mínimo ou o percentual de desconto final máximo parametrizado na forma do item 6.9. possuirá caráter sigiloso para os demais fornecedores e para o órgão ou entidade promotora da licitação, podendo ser disponibilizado estritamente e permanentemente aos órgãos de controle externo e interno.
- 6.11.** Caberá ao licitante interessado em participar da licitação acompanhar as operações no sistema eletrônico durante o processo licitatório e se responsabilizar pelo ônus decorrente da perda de negócios diante da inobservância de mensagens emitidas pela Administração ou de sua desconexão.
- 6.12.** O licitante deverá comunicar imediatamente ao provedor do sistema qualquer acontecimento que possa comprometer o sigilo ou a segurança, para imediato bloqueio de acesso.

## 7. DO PREENCHIMENTO DA PROPOSTA

- 7.1.** O licitante deverá informar sua proposta mediante o preenchimento, no sistema eletrônico, dos seguintes campos:
- 7.1.1.** Valor unitário e valor total do item;
- 7.1.2.** Marca;
- 7.1.3.** Quantidade cotada, devendo respeitar os quantitativos anunciados na planilha orçamentária licitada.
- 7.2.** Todas as especificações do objeto contidas na proposta vinculam o licitante.
- 7.3.** Nos valores propostos estarão inclusos todos os custos operacionais, encargos previdenciários, trabalhistas, tributários, comerciais e quaisquer outros que incidam direta ou indiretamente na execução do objeto.



7.4. Em caso de identificação da licitante na proposta preenchida diretamente no sistema, esta será **DECLASSIFICADA** pelo Agente de Contratação.

7.5. Os preços ofertados, tanto na proposta inicial, quanto na etapa de lances, serão de exclusiva responsabilidade do licitante, não lhe assistindo o direito de pleitear qualquer alteração, sob alegação de erro, omissão ou qualquer outro pretexto.

7.6. Se o regime tributário da empresa implica o recolhimento de tributos em percentuais variáveis, a cotação adequada será a que corresponde à média dos efetivos recolhimentos da empresa nos últimos doze meses.

7.7. Independentemente do percentual de tributo inserido na planilha, no pagamento serão retidos na fonte os percentuais estabelecidos na legislação vigente.

7.8. Na presente licitação, a Microempresa e a Empresa de Pequeno Porte poderão se beneficiar do regime de tributação pelo Simples Nacional.

7.9. A apresentação das propostas implica obrigatoriedade do cumprimento das disposições nelas contidas, em conformidade com o que dispõe o Termo de Referência, assumindo o proponente o compromisso de executar o objeto licitado nos seus termos, bem como de fornecer os materiais, equipamentos, ferramentas e utensílios necessários, em quantidades e qualidades adequadas à perfeita execução contratual, promovendo, quando requerido, sua substituição.

7.10. O prazo de validade da proposta não será inferior a 60 (sessenta) dias, a contar da data de sua apresentação.

7.11. Os licitantes devem respeitar os preços máximos estabelecidos nas normas de regência de contratações públicas federais, quando participarem de licitações públicas.

7.12. O descumprimento das regras supramencionadas pela Administração por parte dos contratados pode ensejar a responsabilização pelo Tribunal de Contas da União e, após o devido processo legal, gerar as seguintes consequências: assinatura de prazo para a adoção das medidas necessárias ao exato cumprimento da lei, nos termos do [art. 71, inciso IX, da Constituição Federal](#); ou condenação dos agentes públicos responsáveis e da empresa contratada ao pagamento dos prejuízos ao erário, caso verificada a ocorrência de superfaturamento por sobrepreço na execução do contrato.

7.13. Incumbirá ao licitante acompanhar as operações no sistema eletrônico durante a sessão pública da Concorrência Eletrônica, ficando responsável pelo ônus decorrente da perda de negócios diante da inobservância de qualquer mensagem emitida pelo sistema ou de sua desconexão.

7.14. Poderão ser admitidos, pelo Agente de Contratação, erros de natureza formal, desde que não comprometam o interesse público e da Administração, e que sua correção não acarrete majoração no preço ofertado.

7.15. Serão desclassificadas as propostas que conflitem com as normas deste Edital ou da legislação em vigor.

7.16. O licitante se responsabilizará por todas as transações que forem efetuadas em seu nome no sistema eletrônico, assumindo como firmes e verdadeiras suas propostas, assim como os lances inseridos durante a sessão pública.

## 8. DO MODO DE DISPUTA

8.1. Será adotado o modo de disputa **ABERTO**, em que os licitantes apresentarão lances públicos e sucessivos, com prorrogações.

8.1.1. A etapa de lances da sessão pública terá duração de 10 (dez) minutos e, após isso, será prorrogada automaticamente pelo sistema quando houver lance ofertado nos últimos 2 (dois) minutos do período de duração da sessão pública;

8.1.2. A prorrogação automática da etapa de lances, de que trata o subitem anterior, será de 2 (dois) minutos e ocorrerá sucessivamente sempre que houver lances enviados neste período de prorrogação, inclusive no caso de lances intermediários;

8.1.3. Não havendo novos lances na forma estabelecida nos itens anteriores, a sessão pública encerrar-se-á automaticamente, e o sistema ordenará e divulgará os lances conforme a ordem final de classificação;





- 8.1.4.** Definida a melhor proposta, se a diferença em relação à proposta classificada em segundo lugar for de pelo menos 5% (cinco por cento), o Agente de Contratação, auxiliado pela equipe de apoio, poderá admitir o reinício da disputa aberta, para a definição das demais colocações;
- 8.1.5.** Após o reinício previsto no item supra, os licitantes serão convocados para apresentar lances intermediários.
- 8.2.** Após o término dos prazos estabelecidos nos subitens anteriores, o sistema ordenará e divulgará os lances segundo a ordem crescente de valores.
- 8.3.** Não serão aceitos dois ou mais lances de mesmo valor, prevalecendo aquele que for recebido e registrado em primeiro lugar.
- 8.4.** Durante o transcurso da sessão pública, os licitantes serão informados, em tempo real, do valor do menor lance registrado, vedada a identificação do licitante.
- 8.5.** No caso de desconexão com o Agente de Contratação, no decorrer da etapa competitiva da Concorrência, o sistema eletrônico poderá permanecer acessível aos licitantes para a recepção dos lances.
- 8.6.** Quando a desconexão do sistema eletrônico para o Agente de Contratação persistir por tempo superior a 10 (dez) minutos, a sessão pública será suspensa e reiniciada somente após decorridas vinte e quatro horas da comunicação do fato pelo Agente de Contratação aos participantes, no sítio eletrônico utilizado para divulgação.

## 9. DA ABERTURA DA SESSÃO, CLASSIFICAÇÃO DAS PROPOSTAS E FORMULAÇÃO DE LANCES

- 9.1.** A abertura da presente licitação dar-se-á automaticamente em sessão pública, por meio de sistema eletrônico, na data, horário e local indicados neste Edital.
- 9.2.** O sistema disponibilizará campo próprio para troca de mensagens entre o Agente de Contratação e os licitantes.
- 9.3.** Aberta a etapa competitiva, os licitantes classificados poderão encaminhar lances públicos, sucessivos e com menor preço, exclusivamente por meio do sistema eletrônico, sendo imediatamente informados do horário e percentual consignados no registro de cada lance.
- 9.4.** O lance deverá ser ofertado pelo valor global do **LOTE**.
- 9.5.** O critério de julgamento adotado é o menor preço, conforme definido neste Edital e seus anexos.
- 9.6.** Caso o licitante não apresente lances, concorrerá com o valor de sua proposta.
- 9.7.** Os licitantes poderão oferecer lances sucessivos, observando o horário fixado para abertura da sessão e as regras estabelecidas no Edital.
- 9.8.** O licitante somente poderá oferecer lance de valor inferior ou percentual de desconto superior ao último por ele ofertado e registrado pelo sistema.
- 9.9.** O intervalo mínimo de diferença de valores ou percentuais entre os lances, que incidirá tanto em relação aos lances intermediários quanto em relação à proposta que cobrir a melhor oferta, deverá ser de **R\$ 1.000,00 (mil reais)**.
- 9.10.** O licitante poderá, uma única vez, excluir seu último lance ofertado, no intervalo de quinze segundos após o registro no sistema, na hipótese de lance inconsistente ou inexequível.
- 9.11.** Encerrada a etapa de envio de lances da sessão pública, na hipótese da proposta do primeiro colocado permanecer acima do preço máximo ou inferior ao desconto definido para a contratação, o Agente de Contratação poderá negociar condições mais vantajosas, após definido o resultado do julgamento:
- 9.11.1.** A negociação poderá ser feita com os demais licitantes, segundo a ordem de classificação inicialmente estabelecida, quando o primeiro colocado, mesmo após a negociação, for desclassificado em razão de sua proposta permanecer acima do preço máximo definido pela Administração;
- 9.11.2.** A negociação será realizada por meio do sistema, podendo ser acompanhada pelos demais licitantes;
- 9.11.3.** O resultado da negociação será divulgado a todos os licitantes e anexado aos autos do processo licitatório;
- 9.11.4.** O Agente de Contratação solicitará ao licitante mais bem classificado que, no prazo de **2 (duas) horas**, envie a proposta adequada ao último lance ofertado após a negociação realizada, acompanhada, se for o caso, dos documentos complementares, quando necessários à confirmação daqueles exigidos neste Edital e já apresentados;



9.11.5. É facultado ao Agente de Contratação prorrogar o prazo estabelecido, a partir de solicitação fundamentada feita no chat pelo licitante, antes de findo o prazo.

9.12. Após a negociação do preço, o Agente de Contratação iniciará a fase de aceitação e julgamento da proposta.

## 10. DA FASE DE JULGAMENTO

10.1. Encerrada a etapa de negociação, o Agente de Contratação verificará se o licitante provisoriamente classificado em primeiro lugar atende às condições de participação no certame, conforme previsto no [art. 14 da Lei nº 14.133/2021](#), legislação correlata e no item 3.7. deste Edital, especialmente quanto à existência de sanção que impeça a participação no certame ou a futura contratação, mediante a consulta aos seguintes cadastros:

10.1.1. Cadastro Nacional de Empresas Inidôneas e Suspensas - CEIS, mantido pela Controladoria-Geral da União (<https://www.portaltransparencia.gov.br/sancoes/ceis>); e

10.1.2. Cadastro Nacional de Empresas Punidas - CNEP, mantido pela Controladoria-Geral da União (<https://www.portaltransparencia.gov.br/sancoes/cnep>).

10.2. A consulta aos cadastros será realizada em nome da empresa licitante e também de seu sócio majoritário, por força da vedação de que trata o [artigo 12 da Lei nº 8.429, de 1992](#).

10.3. Caso conste na Consulta de Situação do licitante a existência de Ocorrências Impeditivas Indiretas, o Agente de Contratação diligenciará para verificar se houve fraude por parte das empresas apontadas no Relatório de Ocorrências Impeditivas Indiretas:

10.3.1. A tentativa de burla será verificada por meio dos vínculos societários, linhas de fornecimento similares, dentre outros;

10.3.2. O licitante será convocado para manifestação previamente a uma eventual desclassificação;

10.3.3. Constatada a existência de sanção, o licitante será reputado inabilitado, por falta de condição de participação.

10.4. Caso o licitante provisoriamente classificado em primeiro lugar tenha se utilizado de algum tratamento favorecido às ME/EPPs, o Agente de Contratação verificará se faz jus ao benefício, em conformidade com os itens 3.6. e 6.3.2. deste edital.

10.5. Verificadas as condições de participação e de utilização do tratamento favorecido, o Agente de Contratação examinará a proposta classificada em primeiro lugar quanto à adequação ao objeto e à compatibilidade do preço em relação ao máximo estipulado para contratação neste Edital e em seus anexos, observado o disposto no [artigo 29 a 35 da IN SEGES nº 73, de 30 de setembro de 2022](#).

10.6. Na verificação da conformidade da melhor proposta apresentada (aquela que tiver menor preço) com os requisitos deste instrumento convocatório, será **DESCLASSIFICADA** caso:

10.6.1. Contenha vícios insanáveis;

10.6.2. Não obedeça às especificações técnicas contidas no Termo de Referência;

10.6.3. Apresente preços inexequíveis ou permanecerem acima do preço máximo definido para a contratação, inclusive no que tange aos valores unitários dos itens;

10.6.4. Não tenha sua exequibilidade demonstrada, quando exigido pela Administração;

10.6.5. Apresente desconformidade com quaisquer outras exigências deste Edital ou seus anexos, desde que insanável.

10.7. Em contratação de serviços de engenharia, além das disposições acima, a análise de exequibilidade e sobrepreço considerará o seguinte:

10.7.1. Nos regimes de execução por tarefa, empreitada por preço global ou empreitada integral, semi-integrada ou integrada, a caracterização do sobrepreço se dará pela superação do valor global estimado;

10.7.2. No regime de empreitada por preço unitário, a caracterização do sobrepreço se dará pela superação do valor global estimado e pela superação de custo unitário tido como relevante, conforme planilha anexa a este Edital;

10.7.3. No caso de serviços de engenharia, serão consideradas **inexequíveis** as propostas cujos valores forem inferiores a 75% (setenta e cinco por cento) do valor orçado pela Administração, independentemente do regime de execução.



- 10.7.4.** Será exigida **garantia adicional** do licitante vencedor cuja proposta for inferior a 85% (oitenta e cinco por cento) do valor orçado pela Administração, equivalente à diferença entre este último e o valor da proposta, sem prejuízo das demais garantias exigíveis de acordo com a Lei.
- 10.8.** Se houver indícios de inexequibilidade da proposta de preço, ou em caso da necessidade de esclarecimentos complementares, poderão ser efetuadas diligências, para que a empresa comprove a exequibilidade da proposta.
- 10.9.** Caso o custo global estimado do objeto licitado tenha sido decomposto em seus respectivos custos unitários por meio de Planilha de Custos e Formação de Preços elaborada pela Administração, o licitante classificado em primeiro lugar será convocado para apresentar Planilha por ele elaborada, com os respectivos valores adequados ao valor final da sua proposta, sob pena de não aceitação da proposta.
- 10.9.1.** Em se tratando de serviços de engenharia, o licitante vencedor será convocado a apresentar à Administração, por meio eletrônico, as planilhas com indicação dos quantitativos e dos custos unitários, seguindo o modelo elaborado pela Administração, bem como com detalhamento das **Bonificações e Despesas Indiretas (BDI)** e dos **Encargos Sociais (ES)**, com os respectivos valores adequados ao valor final da proposta vencedora, admitida a utilização dos preços unitários, no caso de empreitada por preço global, empreitada integral, contratação semi-integrada e contratação integrada, exclusivamente para eventuais adequações indispensáveis no cronograma físico-financeiro e para balizar excepcional aditamento posterior do contrato.
- 10.9.2.** Todos os dados informados pelo licitante em sua Planilha deverão refletir com fidelidade os custos especificados e a margem de lucro pretendida.
- 10.9.3.** Os custos relativos à administração local, mobilização e desmobilização e instalação de canteiro e acampamento, bem como quaisquer outros itens que possam ser apropriados como custo direto da obra, não poderão ser incluídos na composição do BDI, devendo ser cotados na planilha orçamentária.
- 10.9.4.** Na licitação por preço global do lote, será avaliada a precificação e valoração dos itens por unidade, a fim de prevenir a prática do “jogo de planilha”.
- 10.10.** Erros no preenchimento da planilha não constituem motivo para a desclassificação da proposta. A planilha poderá ser ajustada pelo fornecedor, no prazo indicado pelo sistema, desde que não haja majoração do preço e que se comprove que este é o bastante para arcar com todos os custos da contratação:
- 10.10.1.** O ajuste de que trata este dispositivo se limita a sanar erros ou falhas que não alterem a substância das propostas;
- 10.10.2.** Considera-se erro no preenchimento da planilha passível de correção a indicação de recolhimento de impostos e contribuições na forma do Simples Nacional, quando não cabível esse regime.
- 10.11.** A garantia de proposta deverá ser apresentada quando do julgamento das propostas, após a conclusão dos lances, juntamente com a proposta final, como requisito de pré-habilitação. Esta exigência visa assegurar a seriedade da proposta, considerando que:
- 10.11.1.** O valor da garantia será calculado pela alíquota de 1% (um por cento) do valor estimado para a contratação, conforme o [art. 58, § 1º da Lei nº 14.133/2021](#);
- 10.11.2.** A garantia poderá ser prestada nas formas previstas no [art. 96 da Lei nº 14.133/2021](#), incluindo caução em dinheiro, seguro-garantia ou fiança bancária;
- 10.11.3.** O não cumprimento desta exigência resultará na desclassificação do licitante, sem prejuízo das penalidades previstas em lei;
- 10.11.4.** **O valor da garantia será de R\$ 2.956,51 (dois mil, novecentos e cinquenta e seis reais e cinquenta e um centavos) para o Lote 01, e R\$ 3.129,32 (três mil, cento e vinte nove reais e trinta e dois centavos) para o Lote 02.**
- 10.12.** Para fins de análise da proposta quanto ao cumprimento das especificações do objeto, poderá ser colhida a manifestação escrita do setor requisitante do serviço ou da área especializada no objeto.
- 10.13.** Caso o Termo de Referência exija a apresentação de amostra, o licitante classificado em primeiro lugar deverá apresentá-la, sob pena de não aceitação da proposta.
- 10.14.** Por meio de mensagem no sistema, será divulgado o local e horário de realização do procedimento para a avaliação das amostras, cuja presença será facultada a todos os interessados, incluindo os demais licitantes.
- 10.15.** Os resultados das avaliações serão divulgados por meio de mensagem no sistema.



**10.16.** No caso de não haver entrega da amostra ou ocorrer atraso na entrega, sem justificativa aceita pelo Agente de Contratação, ou havendo entrega de amostra fora das especificações previstas neste Edital, a proposta do licitante será recusada.

**10.17.** Se a(s) amostra(s) apresentada(s) pelo primeiro classificado não for(em) aceita(s), o Agente de Contratação analisará a aceitabilidade da proposta ou lance ofertado pelo segundo classificado. Seguir-se-á com a verificação da(s) amostra(s) e, assim, sucessivamente, até a verificação de uma que atenda às especificações constantes no Termo de Referência.

## 11. DOS CRITÉRIOS DE DESEMPATE

**11.1.** Encerrada etapa de envio de lances, será apurada a ocorrência de empate, nos termos dos [arts. 44 e 45 da Lei Complementar nº 123/2006](#), sendo assegurada, como critério do desempate, preferência de contratação para as beneficiárias que tiverem apresentado a declaração de que trata o item 6.4. deste Edital.

**11.2.** Em relação a itens não exclusivos para participação de microempresas e empresas de pequeno porte, uma vez encerrada a etapa de lances, será efetivada a verificação automática, junto à Receita Federal, do porte da entidade empresarial. O sistema identifica em coluna própria as microempresas e empresas de pequeno porte participantes, procedendo à comparação com os valores da primeira colocada, se esta for empresa de maior porte, assim como das demais classificadas, para o fim de aplicar-se o disposto nos [arts. 44 e 45 da Lei Complementar nº 123, de 2006](#):

**11.2.1.** Nessas condições, as propostas de microempresas e empresas de pequeno porte que se encontrarem na faixa de até 10% (dez por cento) acima da melhor proposta ou melhor lance serão consideradas empatadas com a primeira colocada;

**11.2.2.** A melhor classificada nos termos do subitem anterior terá o direito de encaminhar uma última oferta para desempate, obrigatoriamente em valor inferior ao da primeira colocada, no prazo de 5 (cinco) minutos controlados pelo sistema, contados após a comunicação automática para tanto;

**11.2.3.** Caso a microempresa ou a empresa de pequeno porte melhor classificada desista ou não se manifeste no prazo estabelecido, serão convocadas as demais licitantes microempresa e empresa de pequeno porte que se encontrem naquele intervalo de 10% (dez por cento), na ordem de classificação, para o exercício do mesmo direito, no prazo estabelecido no subitem anterior;

**11.2.4.** No caso de equivalência dos valores apresentados pelas microempresas e empresas de pequeno porte que se encontrem nos intervalos estabelecidos nos subitens anteriores, será realizado sorteio entre elas para que se identifique aquela que primeiro poderá apresentar melhor oferta.

**11.3.** Só poderá haver empate entre propostas iguais (não seguidas de lances), ou entre lances finais da fase fechada do modo de disputa aberto e fechado:

**11.3.1.** Havendo eventual empate entre propostas ou lances, o critério de desempate será aquele previsto no [art. 60 da Lei nº 14.133, de 2021](#), nesta ordem:

**11.3.1.1.** Disputa final, hipótese em que os licitantes empatados poderão apresentar nova proposta em ato contínuo à classificação;

**11.3.1.2.** Avaliação do desempenho contratual prévio dos licitantes, para a qual deverão preferencialmente ser utilizados registros cadastrais para efeito de atesto de cumprimento de obrigações previstos nesta Lei;

**11.3.1.3.** Desenvolvimento pelo licitante de ações de equidade entre homens e mulheres no ambiente de trabalho, conforme regulamento;

**11.3.1.4.** Desenvolvimento pelo licitante de programa de integridade, conforme orientações dos órgãos de controle.

**11.3.2.** Persistindo o empate, será assegurada preferência, sucessivamente, aos bens e serviços produzidos ou prestados por:

**11.3.2.1.** Empresas estabelecidas no território do Estado da Bahia;

**11.3.2.2.** Empresas brasileiras;

**11.3.2.3.** Empresas que invistam em pesquisa e no desenvolvimento de tecnologia no País;

**11.3.2.4.** Empresas que comprovem a prática de mitigação, nos termos da [Lei nº 12.187, de 29 de dezembro de 2009](#).

## 12. DO ENCAMINHAMENTO DA PROPOSTA VENCEDORA



**12.1.** A proposta final do licitante declarado vencedor deverá ser encaminhada no prazo de até **02 (duas) horas**, a contar da solicitação do Agente de Contratação no sistema eletrônico e deverá:

**12.1.1.** Ser redigida em língua portuguesa, digitada, em uma via, sem emendas, rasuras, entrelinhas ou ressalvas, devendo ser assinada pelo licitante ou seu representante legal;

**12.1.2.** Conter a indicação do banco, número da conta e agência do licitante vencedor, para fins de pagamento;

**12.1.3.** A proposta final deverá ser documentada nos autos e será levada em consideração no decorrer da execução do contrato e aplicação de eventual sanção à Contratada, se for o caso;

**12.1.4.** Todas as especificações do objeto contidas na proposta, tais como, validade da proposta, marca, modelo, tipo, fabricante e procedência, vinculam a Contratada;

**12.1.5.** Os preços deverão ser expressos em moeda corrente nacional, o valor unitário em algarismos e o valor global em algarismos e por extenso, de acordo com o [art. 12, inciso II da Lei nº 14.133, de 2021](#);

**12.1.6.** Ocorrendo divergência entre os preços unitários e o preço global, prevalecerão os primeiros, no caso de divergência entre os valores numéricos e os valores expressos por extenso, prevalecerão estes últimos;

**12.1.7.** A oferta deverá ser firme e precisa, limitada, rigorosamente, ao objeto deste Edital, sem conter alternativas de preço ou de qualquer outra condição que induza o julgamento a mais de um resultado, sob pena de desclassificação;

**12.1.8.** A proposta deverá obedecer aos termos deste Edital e seus Anexos, não sendo considerada aquela que não corresponda às especificações ali contidas ou que estabeleça vínculo à proposta de outro licitante.

**12.2.** Constatado o atendimento às exigências estabelecidas no Edital, o licitante será declarado vencedor, oportunizando-se a manifestação da intenção de recurso.

## 13. DA FASE DE HABILITAÇÃO

**13.1.** Os documentos previstos no Termo de Referência, necessários e suficientes para demonstrar a capacidade do licitante de realizar o objeto da licitação, serão exigidos para fins de habilitação, nos termos dos [arts. 62 a 70 da Lei nº 14.133, de 2021](#).

**13.2.** Será verificado se o licitante apresentou **declaração de que atende aos requisitos de habilitação**, e o declarante responderá pela veracidade das informações prestadas, na forma da lei, [art. 63, I, da Lei nº 14.133/2021](#).

**13.3.** Será verificado se o licitante informou no sistema, sob pena de inabilitação, a **declaração de que cumpre as exigências de reserva de cargos para pessoa com deficiência e para reabilitado da Previdência Social**, previstas em lei e em outras normas específicas.

**13.4.** Considerando que na presente contratação a avaliação prévia do local de execução é imprescindível para o conhecimento pleno das condições e peculiaridades do objeto a ser contratado, o licitante deve atestar, sob pena de inabilitação, que conhece o local e as condições de realização do serviço, assegurado a ele o direito de realização de vistoria prévia:

**13.4.1.** O licitante que optar por realizar vistoria prévia terá disponibilizado pela Administração data e horário exclusivos, a ser agendado pelo telefone (71) 99637-7308, de segunda à sexta-feira, das 8h às 16h, de modo que seu agendamento não coincida com o agendamento de outros licitantes;

**13.4.2.** Caso o licitante opte por não realizar a vistoria, poderá substituir a declaração exigida no presente item por declaração formal assinada pelo seu responsável técnico acerca do conhecimento pleno das condições e peculiaridades da contratação.

**13.5.** Somente haverá a necessidade de comprovação do preenchimento de requisitos mediante apresentação dos documentos originais não-digitais quando houver dúvida em relação à integridade do documento digital ou quando a lei expressamente o exigir.

**13.6.** Na hipótese de a fase de habilitação anteceder a fase de apresentação de propostas e lances, os licitantes encaminharão, por meio do sistema, simultaneamente os documentos de habilitação e a proposta com o preço ou o percentual de desconto, observado o disposto no § 1º do art. 36 e no § 1º do art. 39 da Instrução Normativa SEGES nº 73, de 30 de setembro de 2022.



**13.7.** Após a entrega dos documentos para habilitação, **não será permitida a substituição ou a apresentação de novos documentos, salvo em sede de diligência**, para (Lei nº 14.133/21, art. 64, e IN 73/2022, art. 39, §4º):

**13.7.1. Complementação** de informações acerca dos documentos já apresentados pelos licitantes e desde que necessária para apurar fatos existentes à época da abertura do certame; e

**13.7.2. Atualização** de documentos cuja validade tenha expirado após a data de recebimento das propostas.

**13.8.** Na análise dos documentos de habilitação, o/a agente de contratação/comissão de contratação poderá sanar erros ou falhas, que não alterem a substância dos documentos e sua validade jurídica, mediante decisão fundamentada, registrada em ata e acessível a todos, atribuindo-lhes eficácia para fins de habilitação e classificação.

**13.9.** Na hipótese de o licitante não atender às exigências para habilitação, o Agente de Contratação examinará a proposta subsequente e assim sucessivamente, na ordem de classificação, até a apuração de uma proposta que atenda ao presente edital, observado o prazo de **02h (duas horas)**, prorrogável por igual período, contado da solicitação do Agente de Contratação.

**13.10.** Somente serão disponibilizados para acesso público os documentos de habilitação do licitante cuja proposta atenda ao edital de licitação, após concluídos os procedimentos de que trata o item anterior.

**13.11.** As Microempresas e Empresas de Pequeno Porte deverão encaminhar a documentação de habilitação, ainda que haja alguma restrição de regularidade fiscal e trabalhista, nos termos do [art. 43, § 1º da Lei Complementar nº 123, de 2006](#).

**13.12.** Quando a fase de habilitação anteceder a de julgamento e já tiver sido encerrada, não caberá exclusão de licitante por motivo relacionado à habilitação, salvo em razão de fatos supervenientes ou só conhecidos após o julgamento.

**13.13.** Recomenda-se que os documentos relativos à habilitação devam ser apresentados de forma legível, numerados em ordem sequencial, conforme as seguintes disposições:

#### **13.13.1. Habilitação jurídica:**

**13.13.1.1.** No caso de empresário individual: inscrição no Registro Público de Empresas Mercantis, a cargo da Junta Comercial da respectiva sede;

**13.13.1.2.** Ato constitutivo – Estatuto ou Contrato Social – e alterações em vigor, devidamente registrados e arquivados na repartição competente, para as Sociedades Comerciais, e, em se tratando de Sociedades por Ações, acompanhado de documentos de eleição de seus administradores;

**13.13.1.3.** Inscrição do ato constitutivo, no caso de Sociedade Civil, acompanhada de prova da diretoria em exercício;

**13.13.1.4.** Decreto de autorização, em se tratando de empresas ou sociedade estrangeira em funcionamento no País, e ato de registro ou autorização para funcionamento expedido pelo órgão competente, quando a atividade assim o exigir;

**13.13.1.5.** Em se tratando de Microempreendedor Individual – MEI: Certificado da Condição de Microempreendedor Individual – CCMEI, cuja aceitação ficará condicionada à verificação da autenticidade no sítio [www.portaldoempreendedor.gov.br](http://www.portaldoempreendedor.gov.br);

**13.13.1.6.** No caso de sociedade empresária ou empresa individual de responsabilidade limitada – EIRELI: ato constitutivo, estatuto ou contrato social em vigor, devidamente registrado na Junta Comercial da respectiva sede, acompanhado de documento comprobatório de seus administradores;

**13.13.1.7.** Certidão simplificada atualizada da Junta Comercial;

**13.13.1.8.** Documentos de identificação dos sócios ou da diretoria em exercício.

**13.13.1.8.1.** Caso o representante legal da empresa, não seja sócio-gerente ou diretor, deverá anexar instrumento público ou particular de procuração, a fim de comprovar os poderes do outorgante.

**13.13.1.9.** Os documentos acima deverão estar acompanhados de todas as alterações ou da consolidação respectiva.



## 13.13.2. Qualificação técnico-profissional e técnico-operacional:

**13.13.2.1.** Apresentação de profissional, devidamente registrado no conselho profissional competente, detentor de atestado de responsabilidade técnica por execução de obra ou serviço de características semelhantes, para fins de contratação:

**13.13.2.1.1.** Registro ou inscrição dos responsáveis técnicos no Conselho Regional de Engenharia e Agronomia – CREA, e/ou no Conselho de Arquitetura e Urbanismo – CAU: Engenheiro Civil e/ou Arquiteto.

**13.13.2.2.** Certidões ou atestados, regularmente emitidos pelo conselho profissional competente, quando for o caso, que demonstrem capacidade operacional na execução de serviços similares de complexidade tecnológica e operacional equivalente ou superior, bem como documentos comprobatórios emitidos na forma do § 3º do art. 88 da Lei nº 14.133, de 2021;

**13.13.2.3.** Indicação de pessoal técnico, das instalações e do aparelhamento adequados e disponíveis para a realização do objeto da licitação, bem como da qualificação de cada membro da equipe técnica que se responsabilizará pelos trabalhos:

**13.13.2.3.1.** Comprovação de aptidão para desempenho de atividade pertinente e compatível em características com o objeto da licitação, mediante apresentação de atestado(s) em nome de profissional(is) de nível superior ou outro devidamente reconhecido pela entidade competente, que tenha vínculo profissional formal com o licitante, devidamente comprovado por documentação pertinente, na data prevista para entrega da proposta e que conste na Certidão de Registro do CREA como responsável técnico do Licitante.

**13.13.2.4.** Prova do atendimento de requisitos previstos em lei especial, quando for o caso;

**13.13.2.5.** Registro ou inscrição na entidade competente:

**13.13.2.5.1.** Registro ou inscrição da empresa licitante no Conselho Regional de Engenharia e Agronomia – CREA, e/ou no Conselho de Arquitetura e Urbanismo – CAU, em plena validade, conforme as áreas de atuação previstas no Termo de Referência.

**13.13.2.6.** Atestado(s) de Capacidade Técnica fornecidos por pessoa jurídica, de direito público ou privado, que comprovem aptidão para desempenho de atividade pertinente e compatível em características, quantidades e prazos com o objeto da licitação:

**13.13.2.6.1. Quantitativos mínimos exigidos nos atestados:**

TELHA METÁLICA GALVANIZADA ONDULADA PINTADA NA COR BRANCA, ESPESSURA 0,5 MM (COBERTURA EM ARCO).	M <sup>2</sup>	490,20
ESTRUTURA METÁLICA EM ARCO; VÃO DE ATÉ 20 M.	M <sup>2</sup>	490,20

**13.13.2.7.** Os atestados deverão ser apresentados constando as seguintes informações da emitente: papel timbrado, CNPJ, endereço, telefone, data de emissão, nome e cargo/função de quem assina o documento, bem como conter objeto e o período da contratação;

**13.13.2.8.** Não serão aceitos atestados emitidos por empresas do mesmo grupo empresarial da Concorrente ou pela própria Concorrente e/ou emitidos por empresas, das quais participem sócios ou diretores da Concorrente.

**13.13.2.9.** Alvará de Localização e Funcionamento vigente.

## 13.13.3. Habilitação fiscal, social e trabalhista:

**13.13.3.1.** Prova de inscrição no Cadastro Nacional de Pessoa Jurídica – CNPJ;

**13.13.3.2.** Inscrição no cadastro de contribuintes estadual e/ou municipal, se houver, relativo ao domicílio ou sede do licitante, pertinente ao seu ramo de atividade e compatível com o objeto contratual;

**13.13.3.2.1.** Caso o licitante seja considerado isento dos tributos estaduais e/ou municipal relacionados ao objeto licitatório, deverá comprovar tal condição mediante a apresentação de



declaração da Fazenda Estadual e/ou Fazenda Municipal do seu domicílio ou sede, ou outra equivalente, na forma da lei.

**13.13.3.3.** Prova de regularidade fiscal perante a **Fazenda Nacional**, mediante apresentação de certidão expedida conjuntamente pela Secretaria da Receita Federal do Brasil (RFB) e pela Procuradoria-Geral da Fazenda Nacional (PGFN), referente a todos os créditos tributários federais e à Dívida Ativa da União (DAU) por elas administradas, inclusive aqueles relativos à Seguridade Social, nos termos da Portaria Conjunta nº 1.751, de 02 de outubro de 2014, do Secretário da Receita Federal do Brasil e da Procuradora-Geral da Fazenda Nacional;

**13.13.3.4.** Prova de regularidade para com a **Fazenda Estadual**, do domicílio ou sede do licitante;

**13.13.3.5.** Prova de regularidade para com a **Fazenda Municipal**, do domicílio ou sede do licitante;

**13.13.3.6.** Prova de regularidade relativa ao Fundo de Garantia por Tempo de Serviço (**FGTS**), mediante apresentação de Certificado de Regularidade do FGTS – CRF;

**13.13.3.7.** Prova de inexistência de débitos inadimplidos perante a Justiça do Trabalho, mediante a apresentação de Certidão Negativa de Débitos Trabalhistas – **CNDT**, nos termos do Título VII-A da Consolidação das Leis do Trabalho, aprovada pelo Decreto-Lei nº 5.452, 1º de maio de 1943, tendo em vista o disposto no art. 3º da Lei nº 12.440, de 7 de julho de 2011.

#### **13.14. Habilitação econômico-financeira:**

**13.14.1.** Certidão Negativa de Falência ou Recuperação Judicial, expedida pelo distribuidor judicial competente da sede do licitante, dentro do prazo de validade previsto na própria certidão.

**13.14.1.1.** No caso de sociedade civil não registrada na Junta Comercial, deverá ser apresentada Certidão Negativa de Execução Patrimonial da sede ou domicílio da Licitante.

**13.14.2. BALANÇO PATRIMONIAL E DEMONSTRAÇÕES CONTÁBEIS DOS 2 (DOIS) ÚLTIMOS EXERCÍCIOS SOCIAIS** (documentos essenciais - termo de abertura, termo de encerramento, balanço patrimonial e demonstrativo de resultado do exercício - DRE), já exigíveis e apresentados na forma da lei, que comprovem a boa situação financeira da empresa, vedada a sua substituição por balancetes ou balanços provisórios, podendo ser atualizados por índices oficiais quando encerrado há mais de 3 (três) meses da data de apresentação da proposta, nos termos do [art. 69, inciso I, da Lei nº 14.133, de 2021](#).

**13.14.2.1.** A comprovação de que trata o inciso acima, poderá ser feita através de cópias de referências do livro diário (número do livro, termo de abertura e encerramento), inclusive cópias autenticadas das folhas onde constem o balanço patrimonial e demonstrativos contábeis extraídas deste Livro, com evidência e registro na Junta Comercial ou publicação na imprensa, de acordo com a personalidade jurídica da empresa licitante, devidamente assinados pelo seu titular ou representante legal e pelo contador;

**13.14.2.2.** Se necessária a atualização do Balanço e do capital social, deverá ser apresentado juntamente com os documentos em apreço, o memorial de cálculo correspondente;

**13.14.2.3.** Os documentos referidos no item 13.14.2. deste edital limitar-se-ão ao último exercício no caso de a pessoa jurídica ter sido constituída há menos de 2 (dois) anos.

**13.14.2.4.** Comprovação da boa situação financeira da empresa mediante obtenção de índices de Liquidez Geral (LG), Solvência Geral (SG) e Liquidez Corrente (LC), superiores a 1 (um), obtidos pela aplicação das seguintes fórmulas:

$$LG = \frac{\text{Ativo Circulante} + \text{Realizável a Longo Prazo}}{\text{Passivo Circulante} + \text{Passivo Não Circulante}}$$

$$SG = \frac{\text{Ativo Total}}{\text{Passivo Circulante} + \text{Passivo Não Circulante}}$$

$$LC = \frac{\text{Ativo Circulante}}{\text{Passivo Circulante}}$$





13.14.2.5. As fórmulas em apreço deverão ser apresentadas em memorial de cálculos, devidamente assinadas pelo representante da empresa e pelo contador.

13.14.3. **As empresas que apresentarem resultado inferior ou igual a 1 (um) em qualquer dos índices de Liquidez Geral (LG), Solvência Geral (SG) e Liquidez Corrente (LC), deverão comprovar patrimônio líquido de 10% (dez por cento) do valor total estimado da contratação ou do item pertinente.**

13.14.4. NÃO será exigido o balanço patrimonial e demonstrações contábeis do Microempreendedor Individual, com fundamento no [art. 68 da Lei Complementar nº 123 de 2006](#), que considera aquele, pequeno empresário, em conjunto com o disposto no [§ 2º do art. 1.179 do Código Civil](#) que dispensa a elaboração dos citados documentos.

13.15. Os documentos apresentados deverão ser obrigatoriamente da mesma sede, ou seja, se da matriz, todos da matriz, se de alguma filial, todos da mesma filial, com exceção dos documentos que são válidos para matriz e todas as filiais.

13.16. Constatando o atendimento das exigências previstas no Edital e transcorrida a fase de análise da documentação, o licitante será declarado vencedor, sendo homologado o procedimento e adjudicado o objeto da licitação pela autoridade competente.

13.17. Após a habilitação, poderá a licitante ser desqualificada por motivo relacionado com a capacidade jurídica, regularidade fiscal, qualificação econômico-financeira, qualificação técnica e/ou inidoneidade, em razão de fatos supervenientes ou somente conhecidos após o julgamento.

13.18. As certidões deverão ser apresentadas dentro do respectivo prazo de validade. Caso não conste prazo de validade no corpo da certidão, considerar-se-á o prazo de 60 (sessenta) dias da data de emissão.

13.19. Se o licitante desatender às exigências de habilitação, o Agente de Contratação examinará a proposta subsequente, verificando a sua aceitabilidade conforme a ordem de classificação, e assim sucessivamente, até a apuração de uma proposta que atenda ao Edital.

## 14. DOS RECURSOS

14.1. A interposição de recurso referente ao julgamento das propostas, à habilitação ou inabilitação de licitantes, à anulação ou revogação da licitação, observará o disposto no [art. 165 da Lei nº 14.133, de 2021](#).

14.2. O prazo recursal é de 3 (três) dias úteis, contados da data de intimação ou de lavratura da ata.

14.3. Quando o recurso apresentado impugnar o julgamento das propostas ou o ato de habilitação ou inabilitação do licitante:

14.3.1. O prazo para a manifestação da intenção de recorrer será de **10 (dez) minutos**;

14.3.2. O prazo para apresentação das razões recursais será iniciado na data de intimação ou de lavratura da ata de habilitação ou inabilitação;

14.3.3. Na hipótese de adoção da inversão de fases prevista no [§ 1º do art. 17 da Lei nº 14.133, de 2021](#), o prazo para apresentação das razões recursais será iniciado na data de intimação da ata de julgamento.

14.4. Os recursos deverão ser encaminhados em campo próprio do sistema.

14.5. O recurso será dirigido à autoridade que tiver editado o ato ou proferido a decisão recorrida, a qual poderá reconsiderar sua decisão no prazo de 3 (três) dias úteis, ou, nesse mesmo prazo, encaminhar recurso para a autoridade superior, a qual deverá proferir sua decisão no prazo de 10 (dez) dias úteis, contado do recebimento dos autos.

14.6. Os recursos interpostos fora do prazo não serão conhecidos.

14.7. O prazo para apresentação de contrarrazões ao recurso pelos demais licitantes será de 3 (três) dias úteis, contados da data da intimação pessoal ou da divulgação da interposição do recurso, assegurada a vista imediata dos elementos indispensáveis à defesa de seus interesses.

14.8. O recurso e o pedido de reconsideração terão efeito suspensivo do ato ou da decisão recorrida até que sobrevenha decisão final da autoridade competente, nos termos do [art. 168, caput, da Lei nº 14.133, de 2021](#).

14.9. O acolhimento do recurso invalida tão somente os atos insuscetíveis de aproveitamento.

14.10. Os autos do processo permanecerão com vista franqueada aos interessados, disponíveis na Superintendência Municipal de Licitação e Contratos Administrativos, localizada na Rua Doutor Vital Soares, nº 268, 1º andar, Centro, Macaúbas - Bahia.



## 15. DO ENCERRAMENTO DA LICITAÇÃO

15.1. Encerradas as fases de julgamento e habilitação, e exauridos os recursos administrativos, o processo licitatório será encaminhado à autoridade superior, que poderá:

15.1.1. Determinar o retorno dos autos para saneamento de irregularidades;

15.1.2. Revogar a licitação por motivo de conveniência e oportunidade;

15.1.3. Proceder à anulação da licitação, de ofício ou mediante provocação de terceiros, sempre que presente ilegalidade insanável;

15.1.4. Adjudicar o objeto e homologar a licitação.

15.2. Nos casos de anulação e revogação, será assegurada a prévia manifestação dos interessados.

## 16. DA GARANTIA DE EXECUÇÃO

16.1. A contratação conta com garantia de execução, nos moldes do [art. 96 da Lei nº 14.133/2021](#), em valor correspondente a **5% (cinco por cento)** do valor total contratado.

## 17. DA FORMALIZAÇÃO DO CONTRATO

17.1. A execução dos contratos administrativos se regerá pelo estabelecido nos [arts. 115 a 123 da Lei nº 14.133, de 2021](#), bem como pelos regulamentos próprios municipais editados e vigentes, parte integrante deste edital e demais atos subsequentes.

17.2. Antes de formalizar o contrato, a Administração deverá verificar a regularidade fiscal do contratado, consultar o Cadastro Nacional de Empresas Inidôneas e Suspensas (Ceis) e o Cadastro Nacional de Empresas Punidas (Cnep), emitir as certidões negativas de inidoneidade, de impedimento e de débitos trabalhistas e juntá-las ao respectivo processo.

17.3. Homologado o resultado da licitação, o órgão gerenciador, respeitada a ordem de classificação e a quantidade de fornecedores, convocará os interessados para, no prazo de **05 (cinco) dias**, contados a partir da data de sua convocação, para assinar o Termo de Contrato sob pena de decair do direito à contratação, sem prejuízo das sanções previstas neste Edital.

17.3.1. O prazo de convocação poderá ser prorrogado 1 (uma) vez, por igual período, mediante solicitação da parte durante seu transcurso, devidamente justificada, e desde que o motivo apresentado seja aceito pela Administração.

17.4. Alternativamente à convocação para comparecer perante o órgão ou entidade para a assinatura do Contrato, a Administração poderá encaminhá-lo para assinatura, mediante meio eletrônico, para que seja assinada e devolvida para o endereço [setordecontratos@macaubas.ba.gov.br](mailto:setordecontratos@macaubas.ba.gov.br), no prazo de **05 (cinco) dias**, a contar da data do envio do e-mail.

17.4.1. A assinatura eletrônica deverá ser realizada mediante certificado digital emitido por Autoridade Certificadora (AC) acreditada pela Infraestrutura de Chaves Públicas Brasileira (ICP-Brasil);

17.4.2. A assinatura eletrônica terá o mesmo valor jurídico da assinatura manuscrita, nos termos da legislação vigente.

17.5. Para celebração do contrato o **licitante deverá manter todas as condições de habilitação**, reapresentando todas as certidões de regularidade exigidas por ocasião da licitação.

17.6. Farão parte integrante do contrato todos os elementos apresentados pelo licitante vencedor, que tenham servido de base à Licitação, bem como as condições estabelecidas neste Edital e seus anexos.

17.7. O prazo de vigência da contratação é o estabelecido no Termo de Referência.

## 18. DO RECEBIMENTO E CRITÉRIO DE ACEITAÇÃO DO OBJETO

18.1. Os critérios de recebimento e aceitação do objeto, bem como as especificações técnicas, estão detalhados no Termo de Referência, na minuta do instrumento de Contrato, nos desenhos técnicos, nas normas e padrões de qualidade e nos demais documentos anexos, disponíveis para consulta dos licitantes no site da Prefeitura Municipal de Macaúbas ou na sede do departamento responsável.



## 19. DA EXECUÇÃO E FISCALIZAÇÃO

**19.1.** A execução do objeto contratual deverá ser realizada em perfeita conformidade com as especificações técnicas, prazos e demais condições estabelecidas no Termo de Referência, Anexo I deste Edital:

**19.1.1.** A não execução do objeto será motivo de aplicação das penalidades previstas neste Edital, bem como nas sanções elencadas na Lei nº 14.133, de abril de 2021.

**19.2.** A fiscalização do Termo de Contrato será exercida por servidor(a) público da Prefeitura Municipal de Macaúbas, especificamente designado(a) Fiscal Técnico, mediante Portaria Municipal, de acordo com o [Decreto Municipal nº 012, de 26 de janeiro de 2023](#). O fiscal deverá:

**19.2.1.** Acompanhar a execução do contrato de forma contínua;

**19.2.2.** Elaborar relatórios periódicos sobre o andamento dos trabalhos;

**19.2.3.** Apresentar à Administração, quando solicitado, informações sobre o cumprimento do contrato;

**19.2.4.** Apontar, por escrito, quaisquer irregularidades ou atrasos na execução do contrato.

**19.3.** O contratado deverá colaborar com a fiscalização, fornecendo todas as informações e documentos solicitados.

**19.4.** O não cumprimento das obrigações contratuais poderá ensejar a aplicação das penalidades previstas neste Edital e na legislação aplicável.

## 20. DO PAGAMENTO

**20.1.** O pagamento será efetuado após a conclusão de cada etapa prevista no cronograma físico-financeiro, mediante a apresentação da respectiva Nota Fiscal, devidamente conferida e atestada pelo Fiscal do Contrato. A Nota Fiscal deverá conter no mínimo os seguintes dados:

**20.1.1.** Data da emissão;

**20.1.2.** Endereçada ao órgão solicitante;

**20.1.3.** Quantidade fornecida;

**20.1.4.** Especificação dos produtos;

**20.1.5.** Preço unitário e total da fatura.

**20.2.** A nota fiscal/fatura emitida pelo fornecedor deverá conter, em local de fácil visualização, a indicação do número do processo e o número da Concorrência, a fim de acelerar o trâmite de recebimento do material e posterior liberação do documento fiscal para pagamento.

**20.3.** A liquidação e o pagamento dos valores pactuados serão realizados pela Contratante, considerando o prazo a partir do atesto, pelo Fiscal do Contrato, das Notas Fiscais correspondentes, mediante a efetiva satisfação do objeto contratual. O prazo de que trata este item limitar-se-á:

**20.3.1.** 10 (dez) dias úteis para a liquidação da despesa, a contar do recebimento da nota fiscal; e

**20.3.2.** 10 (dez) dias úteis para pagamento, a contar da liquidação da despesa.

**20.4.** Os valores deverão ser pagos mediante crédito em conta corrente do Contratado, por ordem bancária, obedecendo aos critérios da legislação vigente. Eventuais divergências quanto ao pagamento serão dirimidas por meio de uma comissão de conciliação ou a submissão à arbitragem:

**20.4.1.** Será considerada data do pagamento o dia em que constar como emitida a ordem bancária para pagamento.

**20.5.** A liquidação das despesas obedecerá ao disposto no [art. 63 da Lei Federal nº 4.320/64](#), c/c [art. 141 da Lei nº 14.133/21](#).

## 21. DAS RETENÇÕES DE IMPOSTOS E CONTRIBUIÇÕES

**21.1.** Os pagamentos a serem efetuados em favor da Contratada estarão sujeitos, no que couber, às retenções na fonte nos seguintes termos:

**21.1.1.** Do Imposto de Renda da Pessoa Jurídica (IRPJ), da Contribuição Social sobre o Lucro Líquido (CSLL), da Contribuição para o Financiamento da Seguridade Social (COFINS) e da Contribuição para o PIS/Pasep, na forma da [Instrução Normativa RFB nº 2145, de 26 de junho de 2023](#), conforme determina o art. 64 da Lei nº 9.430, de 27/12/1996 e alterações;



# DIÁRIO OFICIAL

## PREFEITURA MUNICIPAL DE MACAUBAS - BA

**21.1.2.** Da Contribuição Previdenciária ao Instituto Nacional do Seguro Social (INSS), correspondente a 11% (onze por cento), na forma da Instrução Normativa RFB nº 2110, de 17 de outubro de 2022, conforme determina a Lei nº 8.212, de 24/07/1991 e alterações;

**21.1.3.** Do Imposto Sobre Serviços de Qualquer Natureza (ISSQN), na forma da Lei Complementar nº 116, de 31/07/2003, c/c a legislação Distrital ou municipal em vigor.

**21.2.** A Contratada, deverá informar no documento fiscal o valor do IR e das contribuições a serem retidos na operação.

**21.3.** A Contratada, caso optante pelo Simples Nacional, deverá apresentar, juntamente com a nota fiscal correspondente ao fornecimento executado, declaração relativa à sua opção por tal regime tributário.

**21.4.** As pessoas jurídicas amparadas por isenção, não incidência ou alíquota zero do IR ou de uma ou mais contribuições de que trata a [Instrução Normativa RFB nº 2145, de 26 de junho de 2023](#), devem informar essa condição no documento fiscal, inclusive o enquadramento legal, sob pena de, se não o fizerem, sujeitarem-se à retenção do IR e das contribuições sobre o valor total do documento fiscal, no percentual total correspondente à natureza do bem ou serviço.

**21.5.** As retenções serão efetuadas sobre qualquer forma de pagamento, inclusive os pagamentos antecipados por conta de fornecimento de bens ou de prestação de serviços, para entrega futura.

**21.6.** Os percentuais de retenção poderão ser atualizados, caso haja alteração na legislação, mediante comunicação prévia à Contratada.

## 22. DO VALOR DA LICITAÇÃO

**22.1.** O valor estimado total para a contratação de que trata o objeto desta Concorrência é de **R\$ 608.584,20 (seiscentos e oito mil, quinhentos e oitenta e quatro reais e vinte centavos)**, conforme disposto no Termo de Referência, Anexo I deste Edital.

## 23. DA DOTAÇÃO ORÇAMENTÁRIA

**23.1.** Os recursos para a aquisição do objeto da presente Concorrência Eletrônica serão de acordo com os quantitativos efetivamente contratados. Serão usadas dotações do orçamento de 2024 ou bem como dotações dos anos subsequentes se necessário.

**23.2.** Os recursos financeiros para pagamento da despesa decorrente do objeto do contrato correrão à conta das seguintes dotações orçamentárias:

UNIDADE	ATIVIDADE	ELEMENTO	FONTE
02.04.00 - FUNDO MUNICIPAL DE EDUCAÇÃO	12.361.007.1093 - CONSTRUÇÃO E AMPLIAÇÃO DE PRÉDIOS ESCOLARES/QUADRAS NAS ESCOLAS	4.4.9.0.51.00.00 - OBRAS E INSTALAÇÕES	1569
			1544

## 24. DAS INFRAÇÕES E SANÇÕES ADMINISTRATIVAS

**24.1.** O licitante ou o contratado será responsabilizado administrativamente, nos termos do [art. 155, da Lei nº 14.133, de 2021](#), pelas seguintes infrações:

**24.1.1.** Dar causa à inexecução parcial do contrato;

**24.1.2.** Dar causa à inexecução parcial do contrato que cause grave dano à Administração, ao funcionamento dos serviços públicos ou ao interesse coletivo;

**24.1.3.** Dar causa à inexecução total do contrato;

**24.1.4.** Deixar de entregar a documentação exigida para o certame;

**24.1.5.** Não manter a proposta, salvo em decorrência de fato superveniente devidamente justificado;

**24.1.6.** Não celebrar o contrato ou não entregar a documentação exigida para a contratação, quando convocado dentro do prazo de validade de sua proposta;

**24.1.7.** Ensejar o retardamento da execução ou da entrega do objeto da licitação sem motivo justificado;

**24.1.8.** Apresentar declaração ou documentação falsa exigida para o certame ou prestar declaração



- falsa durante a licitação ou a execução do contrato;
- 24.1.9.** Fraudar a licitação ou praticar ato fraudulento na execução do contrato;
- 24.1.10.** Comportar-se de modo inidôneo ou cometer fraude de qualquer natureza;
- 24.1.11.** Praticar atos ilícitos com vistas a frustrar os objetivos da licitação
- 24.1.12.** Praticar ato lesivo previsto no [art. 5º da Lei nº 12.846, de 1º de agosto de 2013](#).
- 24.2.** Serão aplicadas ao responsável pelas infrações administrativas previstas no item anterior, as sanções administrativas previstas no [art. 156 da Lei nº 14.133, de 2021](#).
- 24.3.** As sanções de advertência, impedimento de licitar e contratar e declaração de inidoneidade para licitar ou contratar poderão ser aplicadas, cumulativamente ou não, à penalidade de multa, sem prejuízo de outras medidas cabíveis.
- 24.4.** Caberá recurso no prazo de 15 (quinze) dias úteis da aplicação das sanções de advertência, multa e impedimento de licitar e contratar, contado da data da intimação, o qual será dirigido à autoridade que tiver proferido a decisão recorrida, que, se não a reconsiderar no prazo de 5 (cinco) dias úteis, encaminhará o recurso com sua motivação à autoridade superior, que deverá proferir sua decisão no prazo máximo de 20 (vinte) dias úteis, contado do recebimento dos autos.
- 24.5.** O recurso e o pedido de reconsideração terão efeito suspensivo do ato ou da decisão recorrida até que sobrevenha decisão final da autoridade competente.
- 24.6.** Se a multa aplicada e as indenizações cabíveis forem superiores ao valor do pagamento eventualmente devido pela Contratante ao Contratado, além da perda desse valor, a diferença será descontada da garantia prestada ou será cobrada judicialmente.
- 24.7.** Previamente ao encaminhamento à cobrança judicial, a multa poderá ser recolhida administrativamente no prazo máximo de 3 (três) dias, a contar da data do recebimento da comunicação enviada pela autoridade competente.
- 24.8.** A aplicação das sanções realizar-se-á em processo administrativo que assegure o contraditório e a ampla defesa ao Contratado, observando-se o procedimento previsto no caput e parágrafos do [art. 158 da Lei nº 14.133, de 2021](#), para as penalidades de impedimento de licitar e contratar e de declaração de inidoneidade para licitar ou contratar.
- 24.9.** Na aplicação das sanções serão considerados:
- 24.9.1.** A natureza e a gravidade da infração cometida;
  - 24.9.2.** As peculiaridades do caso concreto;
  - 24.9.3.** As circunstâncias agravantes ou atenuantes;
  - 24.9.4.** Os danos que dela provierem para a Contratante;
  - 24.9.5.** A implantação ou o aperfeiçoamento de programa de integridade, conforme normas e orientações dos órgãos de controle.
- 24.10.** Os atos previstos como infrações administrativas na Lei nº 14.133/21, ou em outras leis que também sejam tipificados como atos lesivos na [Lei nº 12.846, de 2013](#), serão apurados e julgados conjuntamente, nos mesmos autos, observados o rito procedimental e autoridade competente definidos na referida Lei.
- 24.11.** A personalidade jurídica poderá ser desconsiderada sempre que utilizada com abuso do direito para facilitar, encobrir ou dissimular a prática dos atos ilícitos previstos nesta Lei ou para provocar confusão patrimonial, e, nesse caso, todos os efeitos das sanções aplicadas à pessoa jurídica serão estendidos aos seus administradores e sócios com poderes de administração, a pessoa jurídica sucessora ou a empresa do mesmo ramo com relação de coligação ou controle, de fato ou de direito, com o sancionado, observados, em todos os casos, o contraditório, a ampla defesa e a obrigatoriedade de análise jurídica prévia.
- 24.12.** A Contratante deverá, no prazo máximo 15 (quinze) dias úteis, contado da data de aplicação da sanção, informar e manter atualizados os dados relativos às sanções por ela aplicadas, para fins de publicidade no Cadastro Nacional de Empresas Inidôneas e Suspensas (Ceis) e no Cadastro Nacional de Empresas Punidas (Cnep), instituídos no âmbito do Poder Executivo Federal.
- 24.13.** As sanções de impedimento de licitar e contratar e declaração de inidoneidade para licitar ou contratar são passíveis de reabilitação da forma do [art. 163 da Lei nº 14.133, de 2021](#).
- 24.14.** Os débitos do Contratado para com a Administração contratante, resultantes de multa administrativa e/ou indenizações, não inscritos em dívida ativa, poderão ser compensados, total ou parcialmente, com os créditos devidos pelo referido órgão decorrentes deste mesmo Contrato ou de outros contratos administrativos que o Contratado possua com o mesmo órgão ora contratante, na forma da Instrução Normativa SEGES/ME nº 26, de 13 de abril de 2022, quando for o caso.



**24.15.** A autoridade competente para aplicação das sanções levará em consideração a gravidade da conduta do Contratado infrator, o caráter educativo da sanção, bem como o dano causado a Contratante, observado o princípio da proporcionalidade e razoabilidade.

**24.15.1.** A aplicação das sanções administrativas previstas neste item não afasta a responsabilidade do Contratado nas esferas civil e criminal.

**24.16.** A aplicação das sanções previstas neste Edital não exclui, em hipótese alguma, a obrigação de reparação integral do dano causado à Administração Pública.

## 25. DA PUBLICAÇÃO

**25.1.** A publicidade deste Edital será realizada mediante divulgação e manutenção do seu inteiro teor e dos anexos no Portal Nacional de Contratações Públicas (PNCP) e no sítio eletrônico oficial da Prefeitura Municipal de Macaúbas.

**25.1.1.** Eventuais modificações neste Edital, implicará nova divulgação na mesma forma de sua divulgação inicial, além do cumprimento dos mesmos prazos dos atos e procedimentos originais, exceto quando a alteração não comprometer a formulação das propostas.

**25.2.** Após a homologação do processo licitatório, serão disponibilizados no Portal Nacional de Contratações Públicas (PNCP) e, no sítio eletrônico oficial da Prefeitura Municipal de Macaúbas, os documentos elaborados na fase preparatória que porventura não tenham integrado este Edital e seus anexos.

## 26. DAS DISPOSIÇÕES FINAIS

**26.1.** No caso de todos os fornecedores restarem desclassificados ou inabilitados (procedimento fracassado), a Administração poderá:

**26.1.1.** Republicar o presente Edital com uma nova data.

**26.2.** A homologação do resultado desta licitação não implicará direito à contratação, podendo ser revogada, por razões de interesse público, derivadas de fato superveniente comprovado, ou anulada por ilegalidade, de ofício ou por provocação, mediante ato escrito e fundamentado, disponibilizado no sistema para conhecimento dos licitantes.

**26.3.** O Agente de Contratação e a equipe de apoio que atuarão nesta Concorrência Eletrônica foram designados nos autos do processo administrativo a ele pertinente e indicados no sistema.

**26.4.** No julgamento da habilitação e das propostas, o Agente de Contratação poderá sanar erros ou falhas que não alterem a substância das propostas, dos documentos e sua validade jurídica, mediante despacho fundamentado, registrado em ata e acessível a todos, atribuindo-lhes validade e eficácia para fins de habilitação e classificação.

**26.5.** As normas disciplinadoras desta licitação serão sempre interpretadas em favor da ampliação da disputa e o princípio do formalismo moderado, respeitada a igualdade de oportunidade entre as licitantes e desde que não comprometam o interesse público, a finalidade e a segurança jurídica.

**26.6.** As licitantes são responsáveis pela fidelidade e legitimidade das informações e dos documentos apresentados em qualquer fase do certame.

**26.7.** Na análise da documentação e no julgamento das propostas, o Agente de Contratação poderá, a seu critério, solicitar o assessoramento técnico de órgãos ou de profissionais especializados.

**26.8.** Não havendo expediente ou ocorrendo qualquer fato superveniente que impeça a realização do certame na data marcada, a sessão será automaticamente transferida para o primeiro dia útil subsequente, no mesmo horário estabelecido, desde que não haja comunicação em contrário do Agente de Contratação.

**26.9.** A participação na presente licitação implica em concordância tácita, por parte do licitante, com todos os termos e condições deste Edital e das cláusulas contratuais já estabelecidas.

**26.10.** Os licitantes assumem todos os custos de preparação e apresentação de suas propostas e a Administração não será, em nenhum caso, responsável por esses custos, independentemente da condução ou do resultado do processo licitatório.

**26.11.** Os autos do processo administrativo permanecerão com vista franqueada aos interessados no órgão, situado no endereço constante no preâmbulo, nos dias úteis, no horário das 08h às 12h, de segunda à sexta-feira.



# DIÁRIO OFICIAL

## PREFEITURA MUNICIPAL DE MACAÚBAS - BA

**26.12.** Nos casos omissos aplicar-se-ão as disposições constantes da Lei nº 14.133, de 2021, da Lei Complementar nº 123, de 2006, da Lei nº 8.078, de 1990 - Código de Defesa do Consumidor, atualizadas, subsidiariamente e pelos preceitos de direito público, aplicando-se lhes, supletivamente, os princípios da teoria geral dos contratos e as disposições de direito privado.

**26.13.** Em caso de divergência entre disposições deste Edital e de seus anexos ou demais peças que compõem o processo, prevalecerá as deste Edital.

**26.14.** Da sessão pública será divulgada Ata no sistema eletrônico.

**26.15.** Fica eleito o Foro da Comarca de Macaúbas - BA, excluindo qualquer outro, por mais privilegiado que seja ou venha a se tornar, para dirimir-se eventuais litígios oriundos do presente Edital.

### 27. DOS ANEXOS DESTA EDITAL

**27.1.** Integram este Edital, para todos os fins e efeitos, os seguintes anexos:

**27.1.1.** Anexo I - Termo de Referência;

**27.1.2.** Anexo II - Memorial Descritivo/Planilha Orçamentária/Cronograma Físico Financeiro/Quadro de Composição do BDI 1/Projetos de Arquitetura/Engenharia;

**27.1.3.** Anexo III - Minuta do Contrato;

**27.1.4.** Anexo IV - Modelo de Proposta Final;

**27.1.5.** Anexo V - Modelo de Declaração Negativa de Vínculo com o Serviço Público;

**27.1.6.** Anexo VI - Modelo do Atestado Vistoria;

**27.1.7.** Anexo VII - Modelo de Dispensa Vistoria;

**27.1.8.** Anexo VIII - Modelo de Procuração.

Macaúbas, 26 de agosto de 2024.

**JOÃO LUÍS OLIVEIRA FIGUEIREDO**

Secretário Municipal de Educação

Decreto Municipal nº 330/2021



## ANEXO I TERMO DE REFERÊNCIA

# TERMO DE REFERÊNCIA

### 1. DAS CONDIÇÕES GERAIS DA CONTRATAÇÃO:

1.1. O presente Termo de Referência tem como objeto descrever a demanda para à **Contratação de empresa especializada na construção da cobertura da quadra poliesportiva no Povoado de Canatiba e Caroá, no município de Macaúbas - BA, com o valor orçado em aproximadamente R\$ 608.584,20 (seiscentos e oito mil, quinhentos e oitenta e quatro reais e vinte centavos)**. Conforme condições e exigências estabelecidas neste instrumento.

### 2. DA LEGISLAÇÃO APLICÁVEL:

2.1. Será adotada a Lei Federal nº 14.133/2021.

2.1.1. No referido processo não foi produzido Estudo Técnico Preliminar, baseado no Inciso I, do Art. 18, Lei Federal nº 14.133/2021, que deixa como opcional a elaboração do mesmo, conforme citado a seguir:

*“§ 3º Em se tratando de estudo técnico preliminar para contratação de obras e serviços comuns de engenharia, se demonstrada a inexistência de prejuízo para a aferição dos padrões de desempenho e qualidade almejados, a especificação do objeto poderá ser realizada apenas em termo de referência ou em projeto básico, dispensada a elaboração de projetos.”*

### 3. DA CLASSIFICAÇÃO POR PREÇO GLOBAL:

3.1.1. Entendemos a viabilidade da contratação pelo Menor Preço Global por lote, conforme art.33, I, da lei 14.133/2021.

### 4. DA FUNDAMENTAÇÃO DA CONTRATAÇÃO:

4.1 A execução da obra é de grande necessidade visto que os atuais colégios estão funcionando em período integral, e isso faz surgir a necessidade da cobertura das quadras pois estas poderão ser usadas em turno oposto ao turno letivo para que os alunos possam desenvolver atividades extraclasse dentro do período de ensino integral.

### 5. DA NATUREZA DA CONTRATAÇÃO:

5.1. A teor do descrito no inciso XXXVIII da lei 14.133/2021, de 01 de abril de 2021, o objeto descrito acima se enquadra como serviços comuns de engenharia em vista da possibilidade de definição objetiva dos padrões de desempenho e de qualidade, conforme prática usual no mercado.

### 6. DO PRAZO PARA EXECUÇÃO DOS SERVIÇOS:

6.1. Os serviços deverão ser executados no prazo conforme as planilhas dos projetos e cronograma físico financeiro previsto em seis (6) meses:

### 7. DA METODOLOGIA DE AVALIAÇÃO DA ENTREGA DOS SERVIÇOS:

Art. 140. O objeto do contrato será recebido:  
I - Em se tratando de obras e serviços:





# DIÁRIO OFICIAL

## PREFEITURA MUNICIPAL DE MACAUBAS - BA

a) provisoriamente, pelo responsável por seu acompanhamento e fiscalização, mediante termo detalhado, quando verificado o cumprimento das exigências de caráter técnico;

b) definitivamente, por servidor ou comissão designada pela autoridade competente, mediante termo detalhado que comprove o atendimento das exigências contratuais;

§ 1º O objeto do contrato poderá ser rejeitado, no todo ou em parte, quando estiver em desacordo com o contrato.

§ 2º O recebimento provisório ou definitivo não excluirá a responsabilidade civil pela solidez e pela segurança da obra ou serviço nem a responsabilidade ético-profissional pela perfeita execução do contrato, nos limites estabelecidos pela lei ou pelo contrato.

§ 3º Os prazos e os métodos para a realização dos recebimentos provisório e definitivo serão definidos em regulamento ou no contrato.

§ 4º Salvo disposição em contrário constante do edital ou de ato normativo, os ensaios, os testes e as demais provas para aferição da boa execução do objeto do contrato exigidos por normas técnicas oficiais correrão por contado contratado.

§ 5º Em se tratando de projeto de obra, o recebimento definitivo pela Administração não eximirá o projetista ou o consultor da responsabilidade objetiva por todos os danos causados por falha de projeto.

§ 6º Em se tratando de obra, o recebimento definitivo pela Administração não eximirá o contratado, pelo prazo mínimo de 5 (cinco) anos, admitida a previsão de prazo de garantia superior no edital e no contrato, da responsabilidade objetiva pela solidez e pela segurança dos materiais e dos serviços executados e pela funcionalidade da construção, da reforma, da recuperação ou da ampliação do bem imóvel, e, em caso de vício, defeito ou incorreção identificados, o contratado ficará responsável pela reparação, pela correção, pela reconstrução ou pela substituição necessárias.

### 8. DA FORMA E CRITÉRIOS DE SELEÇÃO DO FORNECEDOR:

8.1. Forma de seleção e critério de julgamento da proposta;

8.1.1. O fornecedor será selecionado por meio da realização de procedimento de LICITAÇÃO, na modalidade CONCORRÊNCIA, com adoção do critério de julgamento pelo **MENOR PREÇO GLOBAL POR LOTE**.

8.1.2.

LOTE	DESCRIÇÃO	VALOR
1º LOTE	COBERTURA DA QUADRA CANATIBA	R\$ 295.651,51
2º LOTE	COBERTURA DA QUADRA CAROÁ	R\$ 312.932,69

### 9. DAS EXIGÊNCIAS DE HABILITAÇÃO:

11.1. Para fins de habilitação, deverá o licitante comprovar os seguintes requisitos;

11.2. **Comprovação da habilitação jurídica; nos termos do Inciso I, do Artigo 62, da Lei nº 14.133/21:**

11.2.1. **Pessoa física:** cédula de identidade (RG) ou documento equivalente que, por força de lei, tenha validade para fins de identificação em todo o território nacional;

11.2.2. **Empresário individual:** inscrição no Registro Público de Empresas Mercantis, a cargo da Junta Comercial da respectiva sede; Microempreendedor Individual - MEI: Certificado da Condição de Microempreendedor Individual - CCMEI, cuja aceitação ficará condicionada à verificação da autenticidade no sítio <https://www.gov.br/empresas-e-negocios/pt-br/empreendedor>;

11.2.3. **Sociedade empresária, sociedade limitada unipessoal - SLU ou sociedade identificada como empresa individual de responsabilidade limitada - EIRELI:** inscrição do ato constitutivo, estatuto ou contrato social no Registro Público de Empresas Mercantis, a cargo da Junta Comercial da respectiva sede, acompanhada de documento comprobatório de seus administradores;

11.2.4. **Sociedade empresária estrangeira:** portaria de autorização de funcionamento no Brasil, publicada no Diário Oficial da União e arquivada na Junta Comercial da unidade federativa onde se localizar a filial, agência, sucursal ou estabelecimento, a qual será considerada como sua sede, conforme Instrução Normativa DREI/ME n.º 77, de 18 de março de 2020.

11.2.5. **Sociedade simples:** inscrição do ato constitutivo no Registro Civil de Pessoas Jurídicas do local de sua sede, acompanhada de documento comprobatório de seus administradores;

11.2.6. **Filial, sucursal ou agência de sociedade simples ou empresária:** inscrição do ato constitutivo da filial, sucursal ou agência da sociedade simples ou empresária, respectivamente, no Registro Civil das Pessoas Jurídicas ou no Registro Público de Empresas Mercantis onde opera, com averbação no Registro onde tem sede a matriz;



11.2.7. Os documentos apresentados deverão estar acompanhados de todas as alterações ou da consolidação respectiva.

**11.3. Comprovação de regularidade Habilitação fiscal, social e trabalhista; nos termos do Inciso III, do Artigo 62, da Lei nº 14.133/21:**

11.3.1. Prova de inscrição no Cadastro Nacional de Pessoas Jurídicas ou no Cadastro de Pessoas Físicas, conforme o caso;

11.3.2. Prova de regularidade fiscal perante a Fazenda Nacional, mediante apresentação de certidão expedida conjuntamente pela Secretaria da Receita Federal do Brasil (RFB) e pela Procuradoria-Geral da Fazenda Nacional (PGFN), referente a todos os créditos tributários federais e à Dívida Ativa da União (DAU) por elas administrados, inclusive aqueles relativos à Seguridade Social, nos termos da Portaria Conjunta nº 1.751, de 02 de outubro de 2014, do Secretário da Receita Federal do Brasil e da Procuradora-Geral da Fazenda Nacional.

11.3.3. Prova de regularidade com o Fundo de Garantia do Tempo de Serviço (FGTS);

11.3.4. Prova de inexistência de débitos inadimplidos perante a Justiça do Trabalho, mediante a apresentação de certidão negativa ou positiva com efeito de negativa, nos termos do Título VII-A da Consolidação das Leis do Trabalho, aprovada pelo Decreto-Lei nº 5.452, de 1º de maio de 1943;

11.3.5. Prova de inscrição no cadastro de contribuintes Estadual/Distrital ou Municipal/Distrital, relativo ao domicílio ou sede do fornecedor, pertinente ao seu ramo de atividade e compatível com o objeto contratual;

11.3.6. Prova de regularidade com a Fazenda Estadual/Distrital ou Municipal/Distrital do domicílio ou sede do fornecedor, relativa à atividade em cujo exercício contrata ou concorre;

11.3.6.1. Caso o fornecedor seja considerado isento dos tributos Estadual/Distrital ou Municipal/Distrital relacionados ao objeto contratual, deverá comprovar tal condição mediante a apresentação de declaração da Fazenda respectiva do seu domicílio ou sede, ou outra equivalente, na forma da lei.

11.3.6.2. O fornecedor enquadrado como microempreendedor individual que pretenda auferir os benefícios do tratamento diferenciado previstos na Lei Complementar n. 123, de 2006, estará dispensado da prova de inscrição nos cadastros de contribuintes estadual e municipal.

**11.4. Comprovação de qualificação Econômico-Financeira; nos termos do Inciso IV, do Artigo 62, da Lei nº 14.133/21:**

11.4.1. Certidão negativa de insolvência civil expedida pelo distribuidor do domicílio ou sede do licitante, caso se trate de pessoa física, desde que admitida a sua participação na licitação (art. 5º, inciso II, alínea “c”, da Instrução Normativa Seges/ME nº 116, de 2021), ou de sociedade simples;

11.4.2. Certidão negativa de falência expedida pelo distribuidor da sede do fornecedor - Lei nº 14.133, de 2021, art. 69, caput, inciso II);

11.4.3. Índices de Liquidez Geral (LG), Solvência Geral (SG) e Liquidez Corrente (LC), superiores a 1 (um), comprovados mediante a apresentação pelo licitante de balanço patrimonial, demonstração de resultado de exercício e demais demonstrações contábeis dos 2 (dois) últimos exercícios sociais e obtidos pela aplicação das seguintes fórmulas:

11.4.3.1. I - Liquidez Geral (LG) = (Ativo Circulante + Realizável a Longo Prazo) / (Passivo Circulante + Passivo Não Circulante);

11.4.3.2. II - Solvência Geral (SG) = (Ativo Total) / (Passivo Circulante + Passivo não Circulante);

e

11.4.3.3. III - Liquidez Corrente (LC) = (Ativo Circulante) / (Passivo Circulante).

11.4.4. As empresas criadas no exercício financeiro da licitação deverão atender a todas as exigências da habilitação e poderão substituir os demonstrativos contábeis pelo balanço de abertura. (Lei nº 14.133, de 2021, art. 65, §1º).

11.4.5. O balanço patrimonial, demonstração de resultado de exercício e demais demonstrações contábeis limitar-se-ão ao último exercício no caso de a pessoa jurídica ter sido constituída há menos de 2 (dois) anos. (Lei nº 14.133, de 2021, art. 69, §6º).

**11.5. Comprovação de qualificação técnica; nos termos do Inciso IV, do Artigo 67, da Lei nº 14.133/21:**

11.5.1 A documentação relativa à qualificação técnico-profissional e técnico-operacional será restrita a:

11.5.1.1 I - apresentação de profissional, devidamente registrado no conselho profissional competente, quando for o caso, detentor de atestado de responsabilidade técnica por execução de obra ou serviço de características semelhantes, para fins de contratação;

11.5.1.2 II - certidões ou atestados, regularmente emitidos pelo conselho profissional competente, quando for o caso, que demonstrem capacidade operacional na execução de serviços similares de complexidade tecnológica e operacional equivalente ou superior, bem como documentos comprobatórios emitidos na forma do § 3º do art. 88 desta Lei;



11.5.1.3 III - indicação do pessoal técnico, das instalações e do aparelhamento adequados e disponíveis para a realização do objeto da licitação, bem como da qualificação de cada membro da equipe técnica que se responsabilizará pelos trabalhos;

11.5.1.4 IV - prova do atendimento de requisitos previstos em lei especial, quando for o caso;

11.5.1.5 V - registro ou inscrição na entidade profissional competente, quando for o caso;

11.5.1.6 VI - declaração de que o licitante tomou conhecimento de todas as informações e das condições locais para o cumprimento das obrigações objeto da licitação.

11.5.1.7 § 1º A exigência de atestados será restrita às parcelas de maior relevância ou valor significativo do objeto da licitação, assim consideradas as que tenham valor individual igual ou superior a 4% (quatro por cento) do valor total estimado da contratação.

§ 2º Observado o disposto no Caput e no § 1º deste artigo, será admitida a exigência de atestados com quantidades mínimas de até 50% (cinquenta por cento) das parcelas de que trata o referido parágrafo, vedadas limitações de tempo e de locais específicos relativas aos atestados.

**Quantitativos mínimos exigidos nos atestados:**

TELHA METÁLICA GALVANIZADA ONDULADA PINTADA NA COR BRANCA, ESPESSURA 0,5 MM (COBERTURA EM ARCO).	M <sup>2</sup>	490,20
ESTRUTURA METÁLICA EM ARCO; VÃO DE ATÉ 20 M	M <sup>2</sup>	490,20

## 12. DA GARANTIA DA CONTRATAÇÃO:

12.1 Art. 96. A critério da autoridade competente, em cada caso, poderá ser exigida, mediante previsão no edital, prestação de garantia nas contratações de obras, serviços e fornecimentos.

12.1.1 § 1º Caberá ao contratado optar por uma das seguintes modalidades de garantia:

12.1.1.1 I - caução em dinheiro ou em títulos da dívida pública emitidos sob a forma escritural, mediante registro em sistema centralizado de liquidação e de custódia autorizado pelo Banco Central do Brasil, e avaliados por seus valores econômicos, conforme definido pelo Ministério da Economia;

12.1.1.2 II - seguro-garantia;

12.1.1.3 III - fiança bancária emitida por banco ou instituição financeira devidamente autorizada a operar no País pelo Banco Central do Brasil.

12.2 § 2º Na hipótese de suspensão do contrato por ordem ou inadimplemento da Administração, o contratado ficará desobrigado de renovar a garantia ou de endossar a apólice de seguro até a ordem de reinício da execução ou o adimplemento pela Administração.

12.3 § 3º O edital fixará prazo mínimo de 1 (um) mês, contado da data de homologação da licitação e anterior à assinatura do contrato, para a prestação da garantia pelo contratado quando optar pela modalidade prevista no inciso II do § 1º deste artigo.

12.4 Art. 98. Nas contratações de obras, serviços e fornecimentos, a garantia poderá ser de até 5% (cinco por cento) do valor inicial do contrato, autorizada a majoração desse percentual para até 10% (dez por cento), desde que justificada mediante análise da complexidade técnica e dos riscos envolvidos.

12.5 Art. 100. A garantia prestada pelo contratado será liberada ou restituída após a fiel execução do contrato ou após a sua extinção por culpa exclusiva da Administração e, quando em dinheiro, atualizada monetariamente.

12.6 Art. 102. Na contratação de obras e serviços de engenharia, o edital poderá exigir a prestação da garantia na modalidade seguro-garantia e prever a obrigação de a seguradora, em caso de inadimplemento pelo contratado, assumir a execução e concluir o objeto do contrato, hipótese em que:

12.6.1 I - a seguradora deverá firmar o contrato, inclusive os aditivos, como interveniente anuente e poderá:

12.6.1.1 a) ter livre acesso às instalações em que for executado o contrato principal;

12.6.1.2 b) acompanhar a execução do contrato principal;

12.6.1.3 c) ter acesso a auditoria técnica e contábil;

12.6.1.4 d) requerer esclarecimentos ao responsável técnico pela obra ou pelo fornecimento;

12.6.1.5 II - a emissão de empenho em nome da seguradora, ou a quem ela indicar para a conclusão do contrato, será autorizada desde que demonstrada sua regularidade fiscal;

12.6.1.6 III - a seguradora poderá subcontratar a conclusão do contrato, total ou parcialmente.

12.7 Parágrafo único. Na hipótese de inadimplemento do contratado, serão observadas as seguintes disposições:

12.7.1 I - caso a seguradora execute e conclua o objeto do contrato, estará isenta da obrigação de pagar a importância segurada indicada na apólice;



12.7.2 II - caso a seguradora não assuma a execução do contrato, pagará a integralidade da importância segurada indicada na apólice.

12.8 - Art. 58. Poderá ser exigida, no momento da apresentação da proposta, a comprovação do recolhimento de quantia a título de garantia de proposta, como requisito de pré-habilitação.

12.8.1 - § 1º A garantia de proposta não poderá ser superior a 1% (um por cento) do valor estimado para cada lote. **O valor da garantia para o lote de Carová é de R\$ 3.129,32 (três mil, cento e vinte e nove reais e trinta e dois centavos) para o lote de Canatiba é de R\$ 2.956,51 (dois mil, novecentos e cinquenta e seis reais e cinquenta e um centavos) deverá ser apresentados garantias com valores individuais para cada lote do processo licitatório**

12.8.2 - § 2º A garantia de proposta será devolvida aos licitantes no prazo de 10 (dez) dias úteis, contado da assinatura do contrato ou da data em que for declarada fracassada a licitação.

12.8.3 - § 3º Implicará execução do valor integral da garantia de proposta a recusa em assinar o contrato ou a não apresentação dos documentos para a contratação.

12.9. Da garantia da execução;

12.9.1. Em atenção ao Art. 98 a garantia da execução da obra será de 5% (cinco por cento) do valor da proposta vencedora;

### 13. DO PERÍODO DE VIGÊNCIA E DAS CONDIÇÕES:

13.1. O futuro contrato ou instrumento equivalente, decorrente da concorrência de menor preço global por lote, terá sua vigência de até 06 (seis) meses, a contar da data de sua assinatura, respeitando sempre as dotações orçamentárias indicados pela contabilidade.

13.2. Das hipóteses de cancelamento do contrato:

13.2.1. Descumprir as condições do contrato;

13.2.1.1. Deixar de executar os serviços da forma prevista em leis referentes a obras e de acordo com o projeto, planilhas orçamentárias e de composição, sem justificativa aceitável;

13.2.1.2. Recusar-se a executar algum serviço por questões de preço ou de dificuldade de execução.

13.2.1.3. Sofrer sanção prevista no Art. 155 da Lei nº 14.133/2021.

13.2.2. O cancelamento do contrato nas hipóteses previstas, assegurados o contraditório e a ampla defesa, será formalizado por despacho da autoridade competente do órgão gerenciador.

13.2.3. O cancelamento do contrato poderá ocorrer por fato superveniente, decorrente de caso fortuito ou força maior, que prejudique o cumprimento do mesmo, devidamente comprovados e justificados:

13.2.3.1. Por razão de interesse público; ou

13.2.3.2. A pedido do contratante cabendo as sanções previstas em lei.

13.3. Das condições para alteração de preços registrados:

13.3.1. A Contratante e a Contratada têm direito ao equilíbrio econômico-financeiro dos preços registrados, em consonância com o disposto no artigo 37, inciso XXI, da Constituição Federal, a ser realizado mediante os seguintes critérios;

13.3.2. Reajuste de Preços:

13.3.2.1. Conceder-se-á reajuste de preços após o decurso de prazo de um ano, contado do 1º dia (inclusive) do mês subsequente ao da assinatura da ata;

13.3.2.2. O índice de reajustamento será aquele apurado pela IBGE, através do INPC (Índice Nacional de Preços e bases de preços reconhecidas nacionalmente e apurado no período;

13.3.2.3. Os preços contratuais não serão reajustáveis no caso de atrasos injustificados por parte da CONTRATADA, que impactem no prazo contratual dos serviços;

13.3.2.4. As condições de reajustamento de preços estipuladas anteriormente poderão vir a ser alteradas, caso ocorra a superveniência de normas federais ou estaduais que disponham de forma diferente sobre a matéria ou ainda no caso de extinção do índice utilizado como parâmetro.

13.3.3. Repactuação de preços:

13.3.3.1. Ocorrendo fatores que impliquem em desequilíbrio econômico-financeiro dos preços registrados em planilhas, considerando as bases pactuadas, poderá o contratado requerer revisão dos valores. O equilíbrio econômico-financeiro só será admitido na hipótese de alteração de preços dos serviços e/ou insumos/materiais conforme objeto licitado, devidamente comprovada e espelhada a variação, que deve ser apresentada para avaliação do Contratante;

13.3.3.2. A Repactuação de Preços, poderá ser solicitada, desde que ocorra fato imprevisível ou previsível, porém de consequências incalculáveis que onere ou desonere excessivamente as obrigações pactuadas no presente Instrumento, sendo que:

13.3.3.2.1. A Empresa Contratada deverá formular ao Contratante requerimento para a revisão dos preços registrados, comprovando a ocorrência de fato imprevisível ou previsível,



porém de consequências incalculáveis, que tenha onerado excessivamente as obrigações por ela contraídas;

13.3.3.2.2. A comprovação será realizada, preferencialmente, por meio de documentos fiscais e, na sua impossibilidade, devidamente demonstrada e justificada, por meio de outros documentos, tais como lista de preço de fabricantes, publicações de data-base, alteração da legislação, alusivas à época da elaboração da proposta ou da última repactuação e do momento do pedido de revisão;

13.3.3.2.3. Com o requerimento, a Empresa Contratada deverá apresentar planilhas de custos unitários comparativa entre a data da formulação da proposta ou da última repactuação, e do momento do pedido de revisão, contemplando os custos unitários envolvidos, evidenciando o quanto o aumento de preços ocorrido repercute no valor global pactuado;

13.3.3.2.4. O contratante examinará o requerimento e, após análise e conferência dos valores, informará à Contratada quanto ao atendimento ou não do mesmo;

13.3.3.2.5. Independentemente de solicitação, o Contratante poderá convocar a Contratada para negociar a redução dos preços, mantendo o mesmo objeto registrado, na quantidade e nas especificações indicadas na proposta, em virtude da redução dos preços de mercado;

13.3.3.2.6. Os efeitos financeiros da repactuação de preços serão devidos a contar da data do requerimento formalmente apresentado ao Contratante, na hipótese de solicitação decorrente de aumento de custos e contará a partir da data do evento na hipótese de diminuição dos custos, cabendo à parte interessada a iniciativa e o ônus de demonstrar, de forma analítica, o aumento ou redução do custo, observando-se que não serão devidos juros de mora e/ou atualização monetária.

13.3.3.2.7. As alterações decorrentes de repactuações e de reajustes de preços serão formalizadas por meio de Aditivos ou apostilamento a Ata de Registro de Preço.

13.3.3.2.8.

#### 14. DA MODELO DE GESTÃO DO FUTURO CONTRATO:

14.1. Caso a Administração opte pela formalização de contrato, deverão ser observados o disposto no CAPÍTULO I - DA FORMALIZAÇÃO DOS CONTRATOS, da Lei 14.133/2021;

14.2. O contrato deverá ser executado fielmente pelas partes, de acordo com as cláusulas avençadas e as normas da Lei nº 14.133/2021, e cada parte responderá pelas consequências de sua inexecução total ou parcial.

14.3. Em caso de impedimento, ordem de paralisação ou suspensão do contrato, o cronograma de execução será prorrogado automaticamente pelo tempo correspondente, anotadas tais circunstâncias mediante simples apostila.

14.4. As comunicações entre o município e a contratada devem ser realizadas por escrito sempre que o ato exigir tal formalidade, admitindo-se o uso de mensagem eletrônica para esse fim.

14.5. O município poderá convocar representante da empresa para adoção de providências que devam ser cumpridas de imediato.

14.6. A execução do contrato deverá ser acompanhada e fiscalizada pelo(s) fiscal(is) do contrato, ou pelos respectivos substitutos (Lei nº 14.133, de 2021, art. 117, caput).

14.6.1. O fiscal técnico do contrato acompanhará a execução do contrato, para que sejam cumpridas todas as condições estabelecidas no contrato, de modo a assegurar os melhores resultados para a Administração;

14.6.2. O fiscal técnico do contrato anotar no histórico de gerenciamento do contrato todas as ocorrências relacionadas à execução do contrato, com a descrição do que for necessário para a regularização das faltas ou dos defeitos observados. (Lei nº 14.133, de 2021, art. 117, §1º);

14.7. Identificada qualquer inexecução ou irregularidade, o fiscal técnico do contrato emitirá notificações para a correção da execução do contrato, determinando prazo para a correção;

14.8. O fiscal técnico do contrato informará ao gestor do contrato, em tempo hábil, a situação que demandar decisão ou adoção de medidas que ultrapassem sua competência, para que adote as medidas necessárias e saneadoras, se for o caso;

14.9. No caso de ocorrências que possam inviabilizar a execução do contrato nas datas aprazadas, o fiscal técnico do contrato comunicará o fato imediatamente ao gestor do contrato;

14.10. O fiscal técnico do contrato comunicará ao gestor do contrato, em tempo hábil, o término do contrato sob sua responsabilidade, com vistas à tempestiva renovação ou à prorrogação contratual.

14.11. O gestor do contrato acompanhará os registros realizados pelos fiscais do contrato, de todas as ocorrências relacionadas à execução do contrato e as medidas adotadas, informando, se for o caso, à autoridade superior àquelas que ultrapassem a sua competência.



# DIÁRIO OFICIAL

## PREFEITURA MUNICIPAL DE MACAUBAS - BA

14.12. O fiscal administrativo do contrato verificará a manutenção das condições de habilitação da contratada, acompanhará o empenho, o pagamento, as garantias, as glosas e a formalização de apostilamento e termos aditivos, solicitando quaisquer documentos comprobatórios pertinentes, caso necessário.

14.13. Caso ocorram descumprimento das obrigações contratuais, o fiscal administrativo do contrato atuará tempestivamente na solução do problema, reportando ao gestor do contrato para que tome as providências cabíveis, quando ultrapassar a sua competência;

14.14. O gestor do contrato coordenará a atualização do processo de acompanhamento e fiscalização do contrato contendo todos os registros formais da execução no histórico de gerenciamento do contrato, a exemplo da ordem de fornecimento, do registro de ocorrências, das alterações e das prorrogações contratuais, elaborando relatório com vistas à verificação da necessidade de adequações do contrato para fins de atendimento da finalidade da administração.

14.15. O gestor do contrato acompanhará a manutenção das condições de habilitação da contratada, para fins de empenho de despesa e pagamento, e anotará os problemas que obstem o fluxo normal da liquidação e do pagamento da despesa no relatório de riscos eventuais

14.16. O gestor do contrato emitirá documento comprobatório da avaliação realizada pelos fiscais técnico, administrativo e setorial quanto ao cumprimento de obrigações assumidas pelo contratado, com menção ao seu desempenho na execução contratual, baseado nos indicadores objetivamente definidos e aferidos, e a eventuais penalidades aplicadas, devendo constar do cadastro de atesto de cumprimento de obrigações.

14.17. O gestor do contrato tomará providências para a formalização de processo administrativo de responsabilização para fins de aplicação de sanções, a ser conduzido pela comissão de que trata o art. 158 da Lei nº 14.133, de 2021, ou pelo agente ou pelo setor com competência para tal, conforme o caso.

14.18. O fiscal administrativo do contrato comunicará ao gestor do contrato, em tempo hábil, o término do contrato sob sua responsabilidade, com vistas à tempestiva renovação ou prorrogação contratual.

14.19. O gestor do contrato deverá elaborar relatório final com informações sobre a consecução dos objetivos que tenham justificado a contratação e eventuais condutas a serem adotadas para o aprimoramento das atividades da Administração.

14.20. O gestor do contrato deverá enviar a documentação pertinente ao setor de contratos para a formalização dos procedimentos de liquidação e pagamento, no valor dimensionado pela fiscalização e gestão nos termos do contrato.

14.21. O contratado deverá manter preposto aceito pela Administração no local da entrega para representá-lo na execução do contrato.

14.22. A indicação ou a manutenção do preposto da empresa poderá ser recusada pelo órgão ou entidade, desde que devidamente justificada, devendo a empresa designar outro para o exercício da atividade.

14.23. Da alteração de preço, observa-se o descrito no Capítulo VII:

14.23.1. Os contratos regidos pela Lei 14.133/21 poderão ser alterados, com as devidas justificativas, nos seguintes casos:

14.23.1.1. Unilateralmente pela Administração:

14.23.1.1.1. Quando houver modificação do projeto ou das especificações, para melhor adequação técnica a seus objetivos;

14.23.1.1.2. Quando for necessária a modificação do valor contratual em decorrência de acréscimo ou diminuição quantitativa de seu objeto, nos limites permitidos por esta Lei;

14.23.1.2. Por acordo entre as partes:

14.23.1.2.1. Quando conveniente a substituição da garantia de execução;

14.23.1.2.2. Quando necessária a modificação do regime de execução da obra ou do serviço, bem como do modo de fornecimento, em face de verificação técnica da inaplicabilidade dos termos contratuais originários;

14.23.1.2.3. Quando necessária a modificação da forma de pagamento por imposição de circunstâncias supervenientes, mantido o valor inicial atualizado e vedada a antecipação do pagamento em relação ao cronograma financeiro fixado sem a correspondente contraprestação de fornecimento de bens ou execução de obra ou serviço;

14.23.1.2.4. Para restabelecer o equilíbrio econômico-financeiro inicial do contrato em caso de força maior, caso fortuito ou fato do príncipe ou em decorrência de fatos imprevisíveis ou previsíveis de consequências incalculáveis, que inviabilizem a execução do contrato tal como pactuado, respeitada, em qualquer caso, a repartição objetiva de risco estabelecida no contrato.

14.24. O futuro contrato poderá ser rescindido nas hipóteses previstas no Capítulo VIII, da Lei 14.133/21.

## 15. DOS CRITÉRIOS DE MEDIÇÃO E PAGAMENTO:



- 15.1. No dever de pagamento pela Administração, será observada o Capítulo X, da Lei 14.133/21.
- 15.2. As comunicações entre as empresas licitadas/contratadas e esta Prefeitura serão preferencialmente eletrônicas (e-mail) e de forma complementar através de forma postal e, em caso de impossibilidade, através de publicações no Diário Oficial deste Município.
- 15.3. A avaliação da execução do objeto utilizará de conhecimento básicos para aferição da qualidade dos produtos entregues;
- 15.4. Será indicada a retenção ou glosa no pagamento, proporcional à irregularidade verificada, sem prejuízo das sanções cabíveis, caso se constate que a Contratada:
- 15.4.1. Não produzir os resultados acordados;
  - 15.4.2. Deixar de executar, ou não executar com a qualidade mínima exigida as atividades contratadas; ou
  - 15.4.3. Deixar de utilizar materiais e recursos humanos exigidos para a entrega dos serviços, ou utilizá-los com qualidade ou quantidade inferior à demandada.
- 15.5. O fiscal técnico do contrato realizará o recebimento provisório do objeto do contrato mediante termo detalhado que comprove o cumprimento das exigências de caráter técnico.
- 15.6. O fiscal administrativo do contrato realizará o recebimento provisório do objeto do contrato mediante termo detalhado que comprove o cumprimento das exigências de caráter administrativo.
- 15.7. O fiscal setorial do contrato, quando houver, realizará o recebimento provisório sob o ponto de vista técnico e administrativo.
- 15.8. Para efeito de recebimento provisório, ao final de cada período de faturamento, o fiscal técnico do contrato irá apurar o resultado das avaliações da execução do objeto e, se for o caso, a análise do desempenho e qualidade da entrega dos bens realizados em consonância com os indicadores previstos, que poderá resultar no redimensionamento de valores a serem pagos à contratada, registrando em relatório a ser encaminhado ao gestor do contrato.
- 15.9. O Contratado fica obrigado a reparar, corrigir, remover, reconstruir ou substituir, às suas expensas, no todo ou em parte, o objeto em que se verificarem vícios, defeitos ou incorreções resultantes da execução ou materiais empregados, cabendo à fiscalização não atestar a última e/ou única medição de entrega até que sejam sanadas todas as eventuais pendências que possam vir a ser apontadas no Recebimento Provisório.
- 15.10. A fiscalização não efetuará o ateste da última e/ou única medição de entrega até que sejam sanadas todas as eventuais pendências que possam vir a ser apontadas no Recebimento Provisório.
- 15.11. O recebimento provisório também ficará sujeito, quando cabível, à conclusão de todos os testes de campo e à entrega dos Manuais e Instruções exigíveis.
- 15.12. Os bens poderão ser rejeitados, no todo ou em parte, quando em desacordo com as especificações constantes neste Termo de Referência e na proposta, sem prejuízo da aplicação das penalidades.
- 15.13. Quando a fiscalização for exercida por um único servidor, o Termo Detalhado deverá conter o registro, a análise e a conclusão acerca das ocorrências na execução do contrato, em relação à fiscalização técnica e administrativa e demais documentos que julgar necessários, devendo encaminhá-los ao gestor do contrato para recebimento definitivo.
- 15.14. Os bens serão recebidos definitivamente no prazo estabelecido no item 7.4 deste TR, contados do recebimento provisório, por servidor ou comissão designada pela autoridade competente, após a verificação da qualidade e quantidade dos bens e consequente aceitação mediante termo detalhado, obedecendo os seguintes procedimentos:
- 15.15. Emitir documento comprobatório da avaliação realizada pelos fiscais técnico, administrativo e setorial, quando houver, no cumprimento de obrigações assumidas pelo contratado, com menção ao seu desempenho na execução contratual, baseado em indicadores objetivamente definidos e aferidos, e a eventuais penalidades aplicadas, devendo constar do cadastro de atesto de cumprimento de obrigações, conforme regulamento.
- 15.16. Realizar a análise dos relatórios e de toda a documentação apresentada pela fiscalização e, caso haja irregularidades que impeçam a liquidação e o pagamento da despesa, indicar as cláusulas contratuais pertinentes, solicitando à CONTRATADA, por escrito, as respectivas correções;
- 15.17. Emitir Termo Circunstanciado para efeito de recebimento definitivo dos bens prestados, com base nos relatórios e documentações apresentadas; e
- 15.18. Comunicar a empresa para que emita a Nota Fiscal ou Fatura, com o valor exato dimensionado pela fiscalização.
- 15.19. Enviar a documentação pertinente ao setor de contratos para a formalização dos procedimentos de liquidação e pagamento, no valor dimensionado pela fiscalização e gestão.
- 15.20. No caso de controvérsia sobre a execução do objeto, quanto à dimensão, qualidade e quantidade, deverá ser observado o teor do art. 143 da Lei nº 14.133, de 2021, comunicando-se à empresa para emissão de Nota Fiscal no que pertine à parcela incontroversa da execução do objeto, para efeito de liquidação e pagamento.
- 15.21. Nenhum prazo de recebimento ocorrerá enquanto pendente a solução, pelo contratado, de inconsistências verificadas na execução do objeto ou no instrumento de cobrança.



15.22. O recebimento provisório ou definitivo não excluirá a responsabilidade civil pela solidez e pela segurança da entrega nem a responsabilidade ético-profissional pela perfeita execução do contrato.

15.23. Da Liquidação:

15.23.1. Recebida a Nota Fiscal ou documento de cobrança equivalente, correrá o prazo de dez dias úteis para fins de liquidação, na forma desta seção, prorrogáveis por igual período, nos termos do art. 7º, §2º da Instrução Normativa SEGES/ME nº 77/2022.

15.23.2. O prazo de que trata o item anterior será reduzido à metade, mantendo-se a possibilidade de prorrogação, nos casos de contratações decorrentes de despesas cujos valores não ultrapassem o limite de que trata o inciso II do art. 75 da Lei nº 14.133, de 2021;

15.23.3. Para fins de liquidação, o setor competente deve verificar se a Nota Fiscal ou Fatura apresentada expressa os elementos necessários e essenciais do documento, tais como:

15.23.3.1. O prazo de validade;

15.23.3.2. A data da emissão;

15.23.3.3. Os dados do contrato e do órgão contratante;

15.23.3.4. O período respectivo de execução do contrato;

15.23.3.5. O valor a pagar; e

15.23.3.6. Eventual destaque do valor de retenções tributárias cabíveis.

15.23.4. Havendo erro na apresentação da Nota Fiscal/Fatura, ou circunstância que impeça a liquidação da despesa, está ficará sobrestada até que o contratado providencie as medidas saneadoras, reiniciando-se o prazo após a comprovação da regularização da situação, sem ônus à contratante;

15.23.5. A Nota Fiscal ou Fatura deverá ser obrigatoriamente acompanhada da comprovação da regularidade fiscal, mediante consulta aos sítios eletrônicos oficiais ou à documentação mencionada no art. 68 da Lei nº 14.133/2021.

15.23.6. A Administração deverá realizar para: a) verificar a manutenção das condições de habilitação exigidas no edital; b) identificar possível razão que impeça a participação em licitação, no âmbito do órgão ou entidade, proibição de contratar com o Poder Público, bem como ocorrências impeditivas indiretas.

15.23.7. Constatando-se, a situação de irregularidade do contratado, será providenciada sua notificação, por escrito, para que, no prazo de 5 (cinco) dias úteis, regularize sua situação ou, no mesmo prazo, apresente sua defesa. O prazo poderá ser prorrogado uma vez, por igual período, a critério do contratante.

15.23.8. Não havendo regularização ou sendo a defesa considerada improcedente, o contratante deverá comunicar aos órgãos responsáveis pela fiscalização da regularidade fiscal quanto à inadimplência do contratado, bem como quanto à existência de pagamento a ser efetuado, para que sejam acionados os meios pertinentes e necessários para garantir o recebimento de seus créditos.

15.23.9. Persistindo a irregularidade, o contratante deverá adotar as medidas necessárias à rescisão contratual nos autos do processo administrativo correspondente, assegurada ao contratado a ampla defesa.

15.23.10. Havendo a efetiva execução do objeto, os pagamentos serão realizados normalmente, até que se decida pela rescisão do contrato, caso o contratado não regularize sua situação.

15.24. Prazo de pagamento:

15.24.1. O pagamento será efetuado no prazo máximo de até dez dias úteis, contados da finalização da liquidação da despesa, conforme seção anterior, nos termos da Instrução Normativa SEGES/ME nº 77, de 2022.

15.24.2. No caso de atraso pelo Contratante, os valores devidos ao contratado serão atualizados monetariamente entre o termo final do prazo de pagamento até a data de sua efetiva realização, mediante aplicação de índice.

15.25. Forma de pagamento:

15.25.1. O pagamento será realizado através de ordem bancária, para crédito em banco, agência e conta corrente indicados pelo contratado.

15.25.2. Será considerada data do pagamento o dia em que constar como emitida a ordem bancária para pagamento.

15.25.3. Quando do pagamento, será efetuada a retenção tributária prevista na legislação aplicável.

15.25.3.1. Independentemente do percentual de tributo inserido na planilha, quando houver, serão retidos na fonte, quando da realização do pagamento, os percentuais estabelecidos na legislação vigente.

15.25.4. O contratado regularmente optante pelo Simples Nacional, nos termos da Lei Complementar nº 123, de 2006, não sofrerá a retenção tributária quanto aos impostos e contribuições abrangidos por aquele regime. No entanto, o pagamento ficará condicionado à apresentação de comprovação, por meio de documento oficial, de que faz jus ao tratamento tributário favorecido previsto na referida Lei Complementar.





- 15.26. A liquidação e o pagamento dos valores pactuados serão realizados pela Contratante, considerando o prazo a partir do atesto, pelo Fiscal do Contrato, das Notas Fiscais correspondentes, mediante a efetiva satisfação do objeto contratual. O prazo de que trata este item limitar-se a:
- 15.26.1. 10 (dez) dias úteis para a liquidação da despesa, a contar do recebimento da nota fiscal; e
- 15.26.2. 10 (dez) dias úteis para pagamento, a contar da liquidação da despesa.
- 15.27. Os valores deverão ser pagos mediante crédito em conta corrente do Contratado, por ordem bancária, obedecendo aos critérios da legislação vigente.
- 15.27.1. será considerada data do pagamento o dia em que constar como emitida a ordem bancária para pagamento.
- 15.28. A liquidação das despesas obedecerá ao disposto no art. 63 da Lei Federal nº 4.320/64, c/c art. 141 da Lei 14.133/21.
- 15.29. Os pagamentos poderão ser suspensos pela Contratante nos seguintes casos:
- 15.29.1. não cumprimento das obrigações assumidas que possam de qualquer forma prejudicar a Contratante;
- 15.29.2. inadimplência de obrigações do Contratado para com a Contratante, por conta do estabelecido no Contrato.
- 15.30. Havendo erro na apresentação da Nota Fiscal ou dos documentos pertinentes à contratação, ou, ainda, circunstância que impeça a liquidação da despesa, o pagamento ficará sobrestado até que a contratada providencie as medidas saneadoras. Nesta hipótese, o prazo para pagamento iniciar-se-á após a comprovação da regularização da situação, não acarretando qualquer ônus para a Contratante.
- 15.31. A consulta relativa à regularidade fiscal, exigida quando da habilitação, será feita previamente ao pagamento, devendo seu resultado ser juntado aos autos do processo próprio e ficando o efetivo pagamento a ela condicionado.
- 15.32. A contratada deverá indicar no corpo da Nota Fiscal, nome do banco, agência e número da conta onde deverá ser feito o pagamento, via ordem bancária, bem como especificações do objeto.
- 15.33. A contratada deverá apresentar, juntamente com a Nota Fiscal, prova de regularidade para com a Fazenda Federal, Estadual e Municipal do domicílio ou sede do Contratado, através de Certidões expedidas pelos Órgãos competentes, que estejam dentro do prazo de validade expresso na própria certidão, composta de:
- 15.33.1. Certidão de Quitação de Tributos Federais, neles abrangidos as contribuições sociais, administrados pela Secretaria da Receita Federal;
- 15.33.2. Certidão expedida pela Secretaria da Fazenda do Estado e Certidão Expedida pela Prefeitura Municipal;
- 15.33.3. Prova de situação regular perante o Fundo de Garantia por Tempo de Serviço - FGTS;
- 15.33.4. Prova de inexistência de débitos inadimplidos perante a Justiça do Trabalho, mediante a apresentação de certidão negativa, nos termos do Título VII-A da CLT, aprovada pelo Decreto-Lei nº 5.452/1943.
- 15.34. Para efeito de pagamento serão computados apenas os quantitativos efetivamente fornecidos.
- 15.35. Na ocorrência de eventuais atrasos de pagamento provocados exclusivamente pela Contratante, o valor devido ao Contratado deverá ser acrescido de atualização financeira, e sua apuração se fará desde a data de seu vencimento até a data do efetivo pagamento, em que os juros de mora serão calculados à taxa de 0,5% (meio por cento) ao mês, ou 6% (seis por cento) ao ano, mediante aplicação das seguintes fórmulas:

EM =  $I \times N \times VP$ , sendo:

$$I = \frac{\left(\frac{TX}{100}\right)}{365}, \text{ assim apurado: } I = \frac{\left(\frac{6}{100}\right)}{365}, I = 0,00016438$$

Em que:

I = Índice de atualização financeira;

TX = Percentual da taxa de juros de mora anual = 6%;

EM = Encargos moratórios;

N = Número de dias entre a data prevista para o pagamento e a do efetivo pagamento;

VP = Valor da parcela em atraso.

15.35.1.

## 16. DA OBRIGAÇÕES DA CONTRATANTE:

- 16.1. Exigir o cumprimento de todas as obrigações assumidas pela Contratada, de acordo com as cláusulas contratuais e os termos de sua proposta;
- 16.2. Designar profissionais, para, na qualidade de fiscal, acompanhar, o fornecimento/execução dos produtos objeto do contrato;
- 16.3. Comunicar à CONTRATADA, através do executor designado, qualquer problema que ocorra durante a execução dos materiais;
- 16.4. Promover os pagamentos dentro do prazo estipulado;



- 16.5. Fornecer atestados de capacidade técnica quando solicitado, desde que atendidas as Obrigações Contratuais;
- 16.6. Recusar o objeto que não estiver de acordo com as especificações;
- 16.7. Suspender o pagamento da Nota Fiscal sempre que houver obrigação contratual pendente por parte da CONTRATADA, até a completa regularização.
- 16.8. Verificar a regularidade fiscal e trabalhista da CONTRATADA junto aos Sistemas, antes de cada pagamento.
- 16.9. Aplicar à CONTRATADA as penalidades contratuais e regulamentares cabíveis, garantindo o contraditório e a ampla defesa.
- 16.10. Efetuar as retenções tributárias devidas sobre o valor da Nota Fiscal/Fatura fornecida pela contratada, no que couber, em conformidade com os ditames legais.

## 17. DA OBRIGAÇÕES DA CONTRATADA:

- 17.1. Entregar o objeto conforme especificações deste Termo de Referência e de sua proposta, com a alocação dos empregados necessários ao perfeito cumprimento das cláusulas contratuais, além de fornecer os materiais e equipamentos, ferramentas e utensílios necessários, na qualidade e quantidade especificadas neste Termo de Referência e em sua proposta;
- 17.2. Reparar, corrigir, remover ou substituir, às suas expensas, no total ou em parte, no prazo fixado pelo fiscal do contrato, os produtos fornecidos em que se verificarem vícios, defeitos ou incorreções resultantes da execução ou dos materiais empregados;
- 17.3. Responsabilizar-se pelos vícios e danos decorrentes da execução do objeto, de acordo com os artigos 14 e 17 a 27, do Código de Defesa do Consumidor (Lei nº 8.078, de 1990), ficando a Contratante autorizada a descontar da garantia, caso exigido no edital, ou dos pagamentos devidos à Contratada, o valor correspondente aos danos sofridos;
- 17.4. Responsabilizar-se por todas as obrigações trabalhistas, sociais, previdenciárias, tributárias e as demais previstas na legislação específica, cuja inadimplência não transfere responsabilidade à Contratante;
- 17.5. Relatar à Contratante toda e qualquer irregularidade verificada no decorrer da entrega do objeto;
- 17.6. Não permitir a utilização de qualquer trabalho do menor de dezesseis anos, exceto na condição de aprendiz para os maiores de quatorze anos; nem permitir a utilização do trabalho do menor de dezoito anos em trabalho noturno, perigoso ou insalubre;
- 17.7. Guardar sigilo sobre todas as informações obtidas em decorrência do cumprimento do contrato;
- 17.8. Arcar com o ônus decorrente de eventual equívoco no dimensionamento dos quantitativos de sua proposta, devendo complementá-los, caso o previsto inicialmente em sua proposta não seja satisfatório para o atendimento ao objeto da licitação.
- 17.9. A aceitar nas mesmas condições contratuais, os acréscimos ou supressões que se fizerem necessários na execução deste objeto até o limite de 25% (vinte e cinco por cento) do valor inicial atualizado do contrato;
- 17.10. Manter durante toda a execução do contrato, as informações sobre os endereços e telefones para contato, devidamente atualizada;
- 17.11. Manter, durante a execução do Contrato, em compatibilidade com as obrigações por ele assumidas, todas as condições de habilitação e qualificação exigidas na licitação;
- 17.12. Designar preposto para resolver todos os assuntos relativos à execução deste Contrato, indicando seus endereços físico e eletrônico (e-mail), telefone, celular e fac-símiles;
- 17.13. Proporcionar todas as facilidades necessárias ao bom andamento da execução do contrato.
- 17.14.

## 18. DO CONSÓRCIO E DA SUBCONTRATAÇÃO:

- 18.1. A participação de consórcios não será permitida, uma vez que o objeto a ser adquirido é amplamente comercializado por diversos produtores. Tal permissibilidade poderia causar dano à administração por frustrar o próprio caráter competitivo da disputa pelo menor preço.
- 18.2. Pelo mesmo motivo não será admitida a subcontratação, de forma a gerar outros instrumentos contratuais e conseqüentemente outras atribuições à Administração Pública. Deste modo é vedada a subcontratação do objeto

## 19. DA ALTERAÇÃO SUBJETIVA:

- 19.1. A fusão, cisão ou incorporação da contratada com/em outra pessoa jurídica/física será admissível, desde que sejam observados pela nova pessoa jurídica/física os requisitos de habilitação exigidos na licitação original, qual seja:
  - 19.1.1. Manutenção das demais cláusulas e condições do contrato;



- 19.1.2. Inexistência de prejuízo à execução do objeto pactuado; e
- 19.1.3. Anuência expressa da Administração à continuidade do contrato.

## 20. DAS INFRAÇÕES E SANÇÕES ADMINISTRATIVAS:

- 15.1. Comete infração administrativa, nos termos da Lei nº 14.133, de 2021, o Contratado que:
  - 15.1.1. Der causa à inexecução parcial do contrato;
  - 15.1.2. Der causa à inexecução parcial do contrato que cause grave dano à Administração ou ao funcionamento dos serviços públicos ou ao interesse coletivo;
  - 15.1.3. Der causa à inexecução total do contrato;
  - 15.1.4. Deixar de entregar a documentação exigida para o certame;
  - 15.1.5. Não manter a proposta, salvo em decorrência de fato superveniente devidamente justificado;
  - 15.1.6. Não celebrar o contrato ou não entregar a documentação exigida para a contratação, quando convocado dentro do prazo de validade de sua proposta;
  - 15.1.7. Ensejar o retardamento da execução ou da entrega do objeto da contratação sem motivo justificado;
  - 15.1.8. Apresentar declaração ou documentação falsa exigida para o certame ou prestar declaração falsa durante a dispensa eletrônica ou execução do contrato;
  - 15.1.9. Fraudar a contratação ou praticar ato fraudulento na execução do contrato;
  - 15.1.10. Comportar-se de modo inidôneo ou cometer fraude de qualquer natureza;
  - 15.1.11. Praticar atos ilícitos com vistas a frustrar os objetivos da contratação;
  - 15.1.12. Praticar ato lesivo previsto no art. 5º da Lei nº 12.846, de 1º de agosto de 2013.
- 15.2. Serão aplicadas ao responsável pelas infrações administrativas acima descritas as seguintes sanções:
  - 15.2.1. Advertência, quando o Contratado der causa à inexecução parcial do contrato, sempre que não se justificar a imposição de penalidade mais grave (art. 156, §2º, da Lei);
  - 15.2.2. Impedimento de licitar e contratar, quando praticadas as condutas descritas nas alíneas b, c, d, e, f e g do subitem acima deste Contrato, sempre que não se justificar a imposição de penalidade mais grave (art. 156, §4º, da Lei);
  - 15.2.3. Declaração de inidoneidade para licitar e contratar, quando praticadas as condutas descritas nas alíneas h, i, j, k e l do subitem acima deste Contrato, bem como nas alíneas b, c, d, e, f e g, que justifiquem a imposição de penalidade mais grave (art. 156, §5º, da Lei).
  - 15.2.4. Multa:
    - 15.2.4.1. Moratória de 1 % (um por cento) por dia de atraso injustificado sobre o valor da parcela inadimplida, até o limite de 30 (trinta) dias;
    - 15.2.4.2. Compensatória de 10% (dez por cento) sobre o valor total do contrato, no caso de inexecução total do objeto ou sobre o valor da parcela inadimplida, no caso de inexecução parcial;
- 15.3. A aplicação das sanções previstas neste Contrato não exclui, em hipótese alguma, a obrigação de reparação integral do dano causado à Contratante (art. 156, § 9º);
- 15.4. Todas as sanções previstas neste Contrato poderão ser aplicadas cumulativamente com a multa (art. 156, §7º).
  - 15.4.1. Antes da aplicação da multa será facultada a defesa do interessado no prazo de 15 (quinze) dias úteis, contado da data de sua intimação (art. 157);
  - 15.4.2. Se a multa aplicada e as indenizações cabíveis forem superiores ao valor do pagamento eventualmente devido pela Contratante ao Contratado, além da perda desse valor, a diferença será descontada da garantia prestada ou será cobrada judicialmente (art. 156, § 8º).
  - 15.4.3. Previamente ao encaminhamento à cobrança judicial, a multa poderá ser recolhida administrativamente no prazo máximo de 30 (trinta) dias, a contar da data do recebimento da comunicação enviada pela autoridade competente.
- 15.5. A aplicação das sanções realizar-se-á em processo administrativo que assegure o contraditório e a ampla defesa ao Contratado, observando-se o procedimento previsto no caput e parágrafos do art. 158 da Lei nº 14.133, de 2021, para as penalidades de impedimento de licitar e contratar e de declaração de inidoneidade para licitar ou contratar.
- 15.6. Na aplicação das sanções serão considerados (art. 156, § 1º):
  - 15.6.1. A natureza e a gravidade da infração cometida;
  - 15.6.2. As peculiaridades do caso concreto;
  - 15.6.3. As circunstâncias agravantes ou atenuantes;
  - 15.6.4. Os danos que dela provierem para a Contratante;
  - 15.6.5. A implantação ou o aperfeiçoamento de programa de integridade, conforme normas e orientações dos órgãos de controle.



# DIÁRIO OFICIAL

## PREFEITURA MUNICIPAL DE MACAUBAS - BA

15.7. Os atos previstos como infrações administrativas na Lei nº 14.133, de 2021, ou em outras leis de licitações e contratos da Administração Pública que também sejam tipificados como atos lesivos na Lei nº 12.846, de 2013, serão apurados e julgados conjuntamente, nos mesmos autos, observados o rito procedimental e autoridade competente definidos na referida Lei (art. 159).

15.8. A personalidade jurídica do Contratado poderá ser desconsiderada sempre que utilizada com abuso do direito para facilitar, encobrir ou dissimular a prática dos atos ilícitos previstos neste Contrato ou para provocar confusão patrimonial, e, nesse caso, todos os efeitos das sanções aplicadas à pessoa jurídica serão estendidos aos seus administradores e sócios com poderes de administração, à pessoa jurídica sucessora ou à empresa do mesmo ramo com relação de coligação ou controle, de fato ou de direito, com o Contratado, observados, em todos os casos, o contraditório, a ampla defesa e a obrigatoriedade de análise jurídica prévia (art. 160).

15.9. A Contratante deverá, no prazo máximo 15 (quinze) dias úteis, contado da data de aplicação da sanção, informar e manter atualizados os dados relativos às sanções por ela aplicadas, para fins de publicidade no Cadastro Nacional de Empresas Inidôneas e Suspensas (Ceis) e no Cadastro Nacional de Empresas Punidas (Cnep), instituídos no âmbito do Poder Executivo Federal. (Art. 161).

15.10. As sanções de impedimento de licitar e contratar e declaração de inidoneidade para licitar ou contratar são passíveis de reabilitação na forma do art. 163 da Lei nº 14.133/21.

### 21. DA ESTIMATIVAS DO VALOR DA CONTRATAÇÃO:

21.1. O custo estimado total da contratação é de R\$ 608.584,20 (seiscentos e oito mil, quinhentos e oitenta e quatro reais e vinte centavos); obtidos a partir de pesquisas de preços juntadas aos autos do processo licitatório, para todo o objeto, conforme valores unitários e totais apresentados nas planilhas orçamentárias, conforme Instrução Normativa nº 65, de 07 de julho de 2021.

### 22. DA ADEQUAÇÃO ORÇAMENTÁRIA:

22.1. As despesas decorrentes com a execução do contrato da aquisição serão custeadas com recursos do Erário Municipal e ocorrerão por conta da disponibilidade orçamentária, no exercício 2024 e subsequente, cuja fonte de recursos, programa e elemento de despesa a ser especificados na Nota de empenho, emitida pelo órgão ou setor competente;

22.2. Com as seguintes dotações orçamentária:

Unidade orçamentária	020400 - FUNDO MUNICIPAL DE EDUCAÇÃO
Projeto/Atividade	1093 - CONSTRUÇÃO E AMPLIAÇÃO DE PRÉDIOS ESCOLARES
Elemento de Despesa	4.4.9.0.51.00.00 - OBRAS E INSTALAÇÕES
Fonte de Recurso	1569

Unidade orçamentária	020400 - FUNDO MUNICIPAL DE EDUCAÇÃO
Projeto/Atividade	1093 - CONSTRUÇÃO E AMPLIAÇÃO DE PRÉDIOS ESCOLARES
Elemento de Despesa	4.4.9.0.51.00.00 - OBRAS E INSTALAÇÕES
Fonte de Recurso	1544

### 23. DOS REQUISITOS SOCIAIS, AMBIENTAIS E CULTURAIS:

23.1. A CONTRATADA deverá atender, no que couber, os critérios de sustentabilidade ambiental previstos na **Instrução Normativa nº 01**, de 19 de janeiro de 2010, da Secretaria de Logística e Tecnologia da Informação do Ministério do Planejamento, Orçamento e Gestão - SLTI/MPOG.

23.2. São diretrizes de sustentabilidade, a serem observadas pela CONTRATADA, entre outras:

23.2.1. Preferência para materiais, tecnologias e matérias-primas de origem local;

23.2.2. Maior geração de empregos, preferencialmente com mão de obra local

### 24. DOS ESCLARECIMENTOS E INFORMAÇÕES:



# DIÁRIO OFICIAL

## PREFEITURA MUNICIPAL DE MACAÚBAS - BA

24.1. Setor de Licitações, situado no Prédio da Prefeitura Municipal de Macaúbas, Rua Dr. Manoel Vitorino, nº 460, Centro, Macaúbas - Bahia; ou pelo e-mail: pregoeiro.marco@gmail.com ou ainda pelo telefone: (77) 9 8105-8098.

### 25. DAS DISPOSIÇÕES FINAIS:

- 25.1. Publicidade:
- 25.1.1. Todos os atos públicos serão publicados no Diário Oficial do Município;
- 25.2. Do foro:
- 25.2.1. Fica estabelecido o foro de Macaúbas - BA, com exclusão de qualquer outro, por mais privilegiado que seja, será o designado para julgamento de quaisquer questões judiciais resultantes da presente licitação;
- 25.3. Registra-se que o órgão responsável pelo gerenciamento da futura Ata de Registro de Preço será a Secretaria Municipal de Administração;
- 25.4. Salientamos que se porventura ocorrer alguma situação não prevista neste Termo, todas as consequências de sua existência serão regidas pela Lei Federal nº Lei 14.133/2021;

### 26. DEMAIS INFORMAÇÕES:

26.1 Demais informações constam no anexo deste Termo de Referência;

- Cronograma
- Projeto básico;
- BDI;
- Memorial Descritivo;
- Projetos Arquitetura, Cobertura, Salas, Telhado, Cozinha, Elétrico, hidráulico, sanitário...;

Termo de Referência elaborado pela Secretaria de Educação.

- Josiana Novaes Matos Barbosa- Coordenadora Técnica-Pedagógica da Ed. Infantil;
- Ednéia Oliveira Sousa Leão - Coordenadora Técnico-Pedagógica;
- Alzira dos Santos Leão - Coordenadora Técnico-Pedagógica;
- Renilton Santos da Silva - Coordenador Técnico-Pedagógico;
- Paloma Maraisa Oliveira Carmo Souza - Coordenadora Técnica-Pedagógica;
- Pedro Leite do Amaral - Coordenador Técnico-Pedagógico;

Macaúbas, 16 de agosto de 2024.

#### APROVO O PRESENTE TERMO DE REFERÊNCIA

APROVO o presente Termo de Referência, cuja finalidade é subsidiar os proponentes de todas as informações necessárias, estando presentes os elementos necessários à identificação do objeto e todos os critérios para participação de forma clara e concisa.

---

João Luís Oliveira Figueiredo  
Secretário Municipal de Educação  
Decreto municipal 330/2021  
Macaúbas - Bahia



# DIÁRIO OFICIAL

PREFEITURA MUNICIPAL DE MACAUBAS - BA

## ANEXO II

### MEMORIAL DESCRITIVO/PLANILHA ORÇAMENTÁRIA/CRONOGRAMA FÍSICO FINANCEIRO/QUADRO DE COMPOSIÇÃO DO BDI 1/PROJETOS DE ARQUITETURA/ENGENHARIA



## ANEXO III

### MINUTA DO CONTRATO

#### TERMO DE CONTRATO OBRA E SERVIÇOS COMUNS DE ENGENHARIA - LICITAÇÃO

PROCESSO ADMINISTRATIVO Nº .....-LIC.  
CONCORRÊNCIA ELETRÔNICA Nº .....-CC.

CONTRATO ADMINISTRATIVO Nº .....-....., QUE FAZEM  
ENTRE SE A PREFEITURA MUNICIPAL DE MACAÚBAS,  
POR INTERMÉDIO DO(A) ..... E  
.....

A **PREFEITURA MUNICIPAL DE MACAÚBAS**, Pessoa Jurídica de Direito Público Interno, inscrita no Cadastro Nacional de Pessoas Jurídicas - CNPJ sob o nº 13.782.461/0001-05, com sede na Rua Dr.º Vital Soares, nº 268, 1º andar, Centro, Macaúbas, Estado da Bahia, por intermédio da ..... (**unidade Contratante**), neste ato representada pelo(s) Ordenador(es) de Despesas, Exmo./a.(s) ....., nomeado(a) pelo Decreto Municipal nº ....., de .... de .... de ....., publicado no Diário Oficial do Município, de .... de .... de ....., portador(a) da Matrícula Funcional nº ....., doravante denominada **CONTRATANTE** e do outro lado a empresa, ....., pessoa jurídica de direito privado, inscrita do CNPJ sob o nº ....., sediada na ....., CEP.: ....., doravante denominado **CONTRATADO**, neste ato representada por ..... (**nome e função**), conforme atos constitutivos da empresa ou procuração apresentada nos autos, tendo em vista o que consta no **Processo Administrativo nº .....-.....**, e em observância às disposições da Lei nº 14.133, de 1º de abril de 2021, e demais legislação aplicável, resolvem celebrar o presente Termo de Contrato, decorrente da **Concorrência Eletrônica nº .....-.....**, mediante as cláusulas e condições a seguir enunciadas:

#### 1. CLÁUSULA PRIMEIRA - OBJETO

- 1.1. O presente instrumento tem por objeto a contratação de ....., conforme especificações e quantitativos indicados no Termo de Referência e relacionados nas planilhas contidas nos anexos da **Concorrência Eletrônica nº .....-.....** e na proposta vencedora.
- 1.2. O regime de execução é o de **empreitada por preço global**.

#### 2. CLÁUSULA SEGUNDA - FINALIDADE PÚBLICA A SER ATENDIDA

- 2.1. O presente instrumento visa a atender finalidade pública, sendo .....

#### 3. CLÁUSULA TERCEIRA - FUNDAMENTAÇÃO LEGAL

- 3.1. O presente instrumento regula-se pelas suas cláusulas e pelos preceitos de direito público, aplicando-lhe, supletivamente, os princípios da Teoria Geral dos Contratos e disposições de direito privado, em conformidade com o que estatui a Lei nº 14.133/21, e demais alterações, sendo que os documentos indispensáveis à contratação estão elencados no **Edital do Processo Licitatório nº ....** - Modalidade - **Concorrência Eletrônica nº .....-.....**, que é parte integrante deste instrumento.

#### 4. CLÁUSULA QUARTA - VINCULAÇÃO

- 4.1. O presente instrumento vincula-se aos termos do **Processo Administrativo nº .....-.....**, independentemente de transcrição, especialmente:
  - 4.1.1. ao Termo de Referência;
  - 4.1.2. ao Edital da Licitação;



4.1.3. à Proposta do Contratado; e

4.1.4. aos seguintes anexos: desenhos, projetos executivos, especificações técnicas, planilhas de quantitativos e orçamento detalhado.

4.2. Ficam também fazendo parte deste Contrato, na hipótese de posterior alteração, mediante apostilamento ou aditamento, qualquer modificação que venha ser necessária durante sua vigência, desde que aprovada pela Administração.

## 5. CLÁUSULA QUINTA - REGIME DE EXECUÇÃO E GESTÃO DO CONTRATO

5.1. O regime de execução contratual será o de empreitada por preço global, e o modelo de gestão será realizado de acordo com as condições contidas no **Processo Administrativo nº .....-.....**, e em especial no Termo de Referência, que originou este Contrato, em conformidade com o disposto no [inciso IV do art. 92 da Lei nº 14.133/21](#).

5.2. A execução dos serviços será iniciada com a autorização para início do serviço, cujas etapas observarão o cronograma fixado no Termo de Referência.

5.3. A Prefeitura Municipal de Macaúbas pagará apenas por aquelas etapas efetivamente concluídas e previamente autorizadas por escrito.

5.3.1. a falta de funcionários, equipamentos e/ou ferramentas não poderá ser alegada como motivo para a não execução do objeto deste instrumento, sendo que quaisquer alterações somente poderão ser realizadas se apresentadas, por escrito, e aprovadas pela Contratante.

5.4. O Contratado deverá manter o encarregado de fiscalizar a execução do Contrato, a par do andamento dos mesmos, prestando-lhes sempre que necessário, todas as informações solicitadas. Esta fiscalização em hipótese alguma eximirá o Contratado das responsabilidades contratuais legais, bem como sobre danos materiais ou pessoais que forem causados à Contratante ou a terceiros, seja por atos ou omissões da empresa, de seu pessoal técnico ou prepostos.

## 6. CLÁUSULA SEXTA - VIGÊNCIA E PRORROGAÇÃO

6.1. O prazo de vigência deste Contrato, compreendido como o período durante o qual as partes estão vinculadas contratualmente, é de **xx (em extenso)** meses, iniciando-se em **xx/xx/xxxx** e encerrando-se em **xx/xx/xxxx**, conforme estabelecido no Instrumento Convocatório e em conformidade com o [artigo 105 da Lei nº 14.133/2021](#).

6.2. O prazo de execução do Contrato, que é o período destinado à realização do objeto, é de **xx (em extenso)** meses, a contar da data de sua assinatura e publicação, nos termos do [artigo 105 da Lei nº 14.133/2021](#).

6.3. Este instrumento poderá ter seu prazo de vigência e/ou execução prorrogado, mediante termo aditivo, desde que haja justificativa devidamente fundamentada e aprovação da autoridade competente, na forma dos [artigos 106 e 107 da Lei nº 14.133, de 2021](#):

6.3.1. a prorrogação dependerá da comprovação, por parte do Contratado, de sua regularidade fiscal, mediante apresentação das certidões negativas de débitos exigidas em lei, e do atesto, pela Administração, de que as condições e os preços continuam vantajosos.

6.4. Em caso de prorrogação, o cronograma físico-financeiro será devidamente ajustado, a fim de garantir o cumprimento das novas metas estabelecidas. A solicitação de prorrogação deverá ser formalizada com antecedência mínima de 60 (sessenta) dias do término do prazo original.

6.5. O contrato não poderá ser prorrogado quando o Contratado tiver sido penalizado nas sanções de declaração de inidoneidade ou impedimento de licitar e contratar com poder público, observadas as abrangências de aplicação.

## 7. CLÁUSULA SÉTIMA - VALOR DO CONTRATO

7.1. O valor total da contratação é de **R\$ ..... (xxx)**, conforme definido na proposta apresentada pelo Contratado e aprovada pela Administração.

7.2. Este valor engloba todas as despesas diretas e indiretas necessárias à execução do objeto, incluindo, mas não se limitando a: materiais, mão de obra, equipamentos, impostos, taxas, contribuições previdenciárias, seguro, frete e lucros e outros necessários ao cumprimento integral do objeto da contratação.





7.3. O valor acima descrito será distribuído na forma dos pagamentos devidos ao Contratado e dependerão dos serviços prestados, conforme **Critérios de Medição e Pagamento** constante no Termo de Referência.

## 8. CLÁUSULA OITAVA - GARANTIA DE EXECUÇÃO

8.1. A contratação conta com garantia de execução, nos moldes do [art. 96 da Lei nº 14.133/2021](#), em valor correspondente a **5% (cinco por cento)** do valor total contratado.

8.2. Caso utilizada a modalidade de seguro-garantia, a apólice deverá ter validade durante a vigência do Contrato, permanecendo em vigor mesmo que o Contratado não pague o prêmio nas datas convencionadas.

8.3. A apólice do seguro-garantia deverá acompanhar as modificações referentes à vigência do Contrato principal mediante a emissão do respectivo endosso pela seguradora.

8.4. Será permitida a substituição da apólice de seguro-garantia na data de renovação ou de aniversário, desde que mantidas as condições e coberturas da apólice vigente e nenhum período fique descoberto, ressalvado o disposto no item 8.6. deste instrumento.

8.5. Caso utilizada outra modalidade de garantia, somente será liberada ou restituída após a fiel execução do Contrato ou após a sua extinção por culpa exclusiva da Administração e, quando em dinheiro, será atualizada monetariamente.

8.6. Na hipótese de suspensão do Contrato por ordem ou inadimplemento da Administração, o Contratado ficará desobrigado de renovar a garantia ou de endossar a apólice de seguro até a ordem de reinício da execução ou o adimplemento pela Administração.

8.7. A garantia assegurará, qualquer que seja a modalidade escolhida, o pagamento de:

8.7.1. prejuízos advindos do não cumprimento do objeto do Contrato e do não adimplemento das demais obrigações nele previstas;

8.7.2. multas moratórias e punitivas aplicadas pela Administração ao Contratado; e

8.7.3. obrigações trabalhistas e previdenciárias de qualquer natureza e para com o FGTS, não adimplidas pelo Contratado, quando couber.

8.8. A modalidade seguro-garantia somente será aceita se contemplar todos os eventos indicados no item 8.7., observada a legislação que rege a matéria.

8.9. Caso a opção seja por utilizar títulos da dívida pública, estes devem ter sido emitidos sob a forma escritural, mediante registro em sistema centralizado de liquidação e de custódia autorizado pelo Banco Central do Brasil, e avaliados pelos seus valores econômicos, conforme definido pelo Ministério da Economia.

8.10. No caso de garantia na modalidade de fiança bancária, deverá ser emitida por banco ou instituição financeira devidamente autorizada a operar no país pelo Banco Central do Brasil, e deverá constar expressa renúncia do fiador aos benefícios do artigo 827 do Código Civil.

8.11. No caso de alteração do valor do Contrato, ou prorrogação de sua vigência, a garantia deverá ser ajustada ou renovada, seguindo os mesmos parâmetros utilizados quando da contratação.

8.12. Se o valor da garantia for utilizado total ou parcialmente em pagamento de qualquer obrigação, o Contratado obriga-se a fazer a respectiva reposição no prazo máximo de 10 (dez) dias úteis, contados da data em que for notificada.

8.13. A Contratante executará a garantia na forma prevista na legislação que rege a matéria.

8.13.1. o emitente da garantia ofertada pelo Contratado deverá ser notificado pela Contratante quanto ao início de processo administrativo para apuração de descumprimento de cláusulas contratuais.

8.14. Extinguir-se-á a garantia com a restituição da apólice, carta fiança ou autorização para a liberação de importâncias depositadas em dinheiro a título de garantia, acompanhada de declaração da Contratante, mediante termo circunstanciado, de que o Contratado cumpriu todas as cláusulas do Contrato.

8.15. O garantidor não é parte para figurar em processo administrativo instaurado pela Contratante com o objetivo de apurar prejuízos e/ou aplicar sanções ao Contratado.

8.16. O Contratado autoriza a Contratante a reter, a qualquer tempo, a garantia, na forma prevista no Edital e neste Contrato.

8.17. Além da garantia de que tratam os [arts. 96 e seguintes da Lei nº 14.133/21](#), a presente contratação possui previsão de garantia do bem a ser fornecido, incluindo manutenção e assistência técnica, conforme condições estabelecidas no Projeto Básico, quando for o caso:

8.18. a garantia de execução é independente de eventual garantia do produto prevista especificamente no Projeto Básico.



1832

## 9. CLÁUSULA NONA – PAGAMENTO

**9.1.** O pagamento será efetuado pela Contratante APÓS A CONCLUSÃO DE CADA ETAPA PREVISTA NO CRONOGRAMA FÍSICO-FINANCEIRO, após a apresentação da fatura/nota fiscal contendo o detalhamento da execução do objeto e os materiais empregados juntamente com o Boletim de Medição e o Diário de Obras, com a execução devidamente atestada pelo setor técnico de engenharia desta Prefeitura.

**9.2.** A liquidação e o pagamento dos valores pactuados serão realizados pela Contratante, considerando o prazo a partir do atesto, pelo Fiscal do Contrato, das Notas Fiscais correspondentes, mediante a efetiva satisfação do objeto contratual. O prazo de que trata este item limitar-se a:

**9.2.1.** 10 (dez) dias úteis para a liquidação da despesa, a contar do recebimento da nota fiscal; e

**9.2.2.** 10 (dez) dias úteis para pagamento, a contar da liquidação da despesa.

**9.3.** Os valores deverão ser pagos mediante crédito em conta corrente do Contratado, por ordem bancária, obedecendo aos critérios da legislação vigente.

**9.3.1.** será considerada data do pagamento o dia em que constar como emitida a ordem bancária para pagamento.

**9.4.** A liquidação das despesas obedecerá ao disposto no [art. 63 da Lei Federal nº 4.320/64](#), c/c [art. 141 da Lei nº 14.133/21](#).

**9.5.** Os pagamentos poderão ser suspensos pela Contratante nos seguintes casos:

**9.5.1.** não cumprimento das obrigações assumidas que possam de qualquer forma prejudicar a Contratante;

**9.5.2.** inadimplência de obrigações do Contratado para com a Contratante, por conta do estabelecido no Contrato.

**9.6.** Havendo erro na apresentação da Nota Fiscal ou dos documentos pertinentes à contratação, ou, ainda, circunstância que impeça a liquidação da despesa, o pagamento ficará sobrestado até que a contratada providencie as medidas saneadoras. Nesta hipótese, o prazo para pagamento iniciar-se-á após a comprovação da regularização da situação, não acarretando qualquer ônus para a Contratante.

**9.7.** A consulta relativa à regularidade fiscal, exigida quando da habilitação, será feita previamente ao pagamento, devendo seu resultado ser juntado aos autos do processo próprio e ficando o efetivo pagamento a ela condicionado.

**9.8.** A contratada deverá indicar no corpo da Nota Fiscal, nome do banco, agência e número da conta onde deverá ser feito o pagamento, via ordem bancária, bem como especificações do objeto.

**9.9.** A contratada deverá apresentar, juntamente com a Nota Fiscal, prova de regularidade para com a Fazenda Federal, Estadual e Municipal do domicílio ou sede do Contratado, através de Certidões expedidas pelos Órgãos competentes, que estejam dentro do prazo de validade expresso na própria certidão, composta de:

**9.9.1.** Certidão de Quitação de Tributos Federais, neles abrangidos as contribuições sociais, administrados pela Secretaria da Receita Federal;

**9.9.2.** Certidão expedida pela Secretaria da Fazenda do Estado e Certidão Expedida pela Prefeitura Municipal;

**9.9.3.** Prova de situação regular perante o Fundo de Garantia por Tempo de Serviço – FGTS;

**9.9.4.** Prova de inexistência de débitos inadimplidos perante a Justiça do Trabalho, mediante a apresentação de certidão negativa, nos termos do Título VII-A da CLT, aprovada pelo Decreto-Lei nº 5.452/1943.

**9.10.** Para efeito de pagamento serão computados apenas os quantitativos efetivamente fornecidos.

**9.11.** Na ocorrência de eventuais atrasos de pagamento provocados exclusivamente pela Contratante, o valor devido ao Contratado deverá ser acrescido de atualização financeira, e sua apuração se fará desde a data de seu vencimento até a data do efetivo pagamento, em que os juros de mora serão calculados à taxa de 0,5% (meio por cento) ao mês, ou 6% (seis por cento) ao ano, mediante aplicação das seguintes fórmulas:

$EM = I \times N \times VP$ , sendo:

$I = \frac{TX}{365}$ , assim apurado:  $I = \frac{6}{365}$ ,  $I = 0,00016438$

Em que:

$I$  = Índice de atualização financeira;

$TX$  = Percentual da taxa de juros de mora anual = 6%;



EM = Encargos moratórios;

N = Número de dias entre a data prevista para o pagamento e a do efetivo pagamento;

VP = Valor da parcela em atraso.

**9.12.** Em caso de ocorrência de força maior que impeça a execução do contrato, as partes poderão acordar a suspensão dos pagamentos, mediante análise da Administração.

## 10. CLÁUSULA DÉCIMA - REAJUSTE

**10.1.** Os preços inicialmente contratados são fixos e irremovíveis no prazo de um ano contado da data do orçamento estimado, em ..../..../.....

**10.2.** Após o interregno de um ano, mediante expresso pedido do Contratado, os preços iniciais serão reajustados, mediante a aplicação, pela Contratante, do índice **INCC (Índice Nacional de Custo de Construção)**.

**10.2.1.** sob pena de preclusão, o direito ao reajuste deverá ser pleiteado pelo Contratado antes:

**10.2.1.1.** do advento da data base referente ao reajuste subsequente;

**10.2.1.2.** da assinatura de aditivo de prorrogação contratual;

**10.2.1.3.** do encerramento do Contrato.

**10.3.** Nos reajustes subsequentes ao primeiro, o interregno mínimo de um ano será contado a partir dos efeitos financeiros do último reajuste.

**10.4.** No caso de atraso ou não divulgação do(s) índice(s) de reajustamento, a Contratante pagará ao Contratado a importância calculada pela última variação conhecida, liquidando a diferença correspondente tão logo seja(m) divulgado(s) o(s) índice(s) definitivo(s).

**10.5.** Nas aferições finais, o(s) índice(s) utilizado(s) para reajuste será(ão), obrigatoriamente, o(s) definitivo(s).

**10.6.** Caso o(s) índice(s) estabelecido(s) para reajustamento venha(m) a ser extinto(s) ou de qualquer forma não possa(m) mais ser utilizado(s), será(ão) adotado(s), em substituição, o(s) que vier(em) a ser determinado(s) pela legislação então em vigor.

**10.7.** Na ausência de previsão legal quanto ao índice substituto, as partes elegerão novo índice oficial, para reajustamento do preço do valor remanescente, por meio de termo aditivo.

**10.8.** O reajuste será realizado por apostilamento.

## 11. CLÁUSULA DÉCIMA PRIMEIRA - ALTERAÇÃO DO CONTRATO

**11.1.** Eventuais alterações contratuais reger-se-ão pela disciplina dos [artigos 124 e seguintes da Lei nº 14.133/21](#).

**11.2.** O objeto deste Contrato será realizado por execução indireta, sob o **REGIME DE EMPREITADA POR PREÇO GLOBAL**.

**11.3.** Nos termos do artigo 13, inciso II, do Decreto Federal nº 7.983/2013, utilizado de forma subsidiária, eventuais alegações ou comprovações de falhas ou omissões em qualquer das peças, orçamentos, plantas, especificações, memoriais e estudos técnicos preliminares dos projetos não poderão ultrapassar, em seu conjunto, a 10% (dez por cento) do valor total do futuro contrato.

**11.4.** O Contratado é obrigado a aceitar, nas mesmas condições contratuais, os acréscimos ou supressões que se fizerem necessários, até o limite de 25% (vinte e cinco por cento) do valor inicial atualizado do Contrato.

**11.4.1.** as supressões resultantes de acordo celebrado entre as partes contratantes poderão exceder o limite de 25% (vinte e cinco por cento) do valor inicial atualizado do Contrato.

**11.5.** Registros que não caracterizam alteração do Contrato podem ser realizados por simples apostila, dispensada a celebração de termo aditivo, na forma do [art. 136 da Lei nº 14.133/21](#).

**11.6.** O eventual reequilíbrio econômico-financeiro, para restabelecer relação que as partes pactuaram inicialmente neste instrumento, em caso de força maior, caso fortuito ou fato do príncipe ou em decorrência de fatos imprevisíveis ou previsíveis de consequências incalculáveis, que inviabilizem a execução deste Contrato tal como pactuado, respeitada, em qualquer caso, a repartição objetiva de risco estabelecida neste instrumento, considerará:

**11.6.1.** a demonstração efetiva de que o desequilíbrio já tenha ocorrido, ou seja, demonstrar que o "prejuízo" já foi efetivamente suportado pelo Contratado;

**11.6.2.** o pedido de revisão deve ser subsidiado por conjunto probatório robusto que justifique a sua



razoabilidade e proporcionalidade frente ao efetivo desequilíbrio suportado pelo Contratado.

**11.7.** A alteração de quaisquer das disposições estabelecidas neste Contrato, somente se reputará válida se tomada nos termos da lei e expressamente em aditivo, que a este Contrato se aderirá.

**11.8.** A formalização do termo aditivo é condição para a execução, pelo Contratado, das prestações determinadas pela Contratante no curso da execução deste instrumento, salvo nos casos de justificada necessidade de antecipação de seus efeitos, hipótese em que a formalização deverá ocorrer no prazo máximo de 1 (um) mês.

**11.9.** Na hipótese de celebração de aditivos contratuais para a inclusão de novos serviços, o preço desses serviços será calculado considerando o custo de referência e a taxa de BDI de referência especificada no orçamento-base da licitação, subtraindo desse preço de referência a diferença percentual entre o valor do orçamento-base e o valor global do contrato obtido na licitação, com vistas a garantir o equilíbrio econômico-financeiro do contrato e a manutenção do percentual de desconto ofertado pelo contratado, em atendimento ao art. 37, inciso XXI, da Constituição Federal.

## 12. CLÁUSULA DÉCIMA SEGUNDA - DOTAÇÃO ORÇAMENTÁRIA

**12.1.** Os recursos necessários ao pagamento das despesas inerentes a este Contrato correrão por conta das dotações orçamentárias e elementos de despesa abaixo discriminados:

**GESTÃO/UNIDADE:** xx.xx.xx - XXXXXX.

**PROGRAMA DE TRABALHO/ATIVIDADE:** xx.xxx.xxx.xxxx - XXXXXXXXX.

**ELEMENTO DE DESPESA:** x.x.x.x.xx.xx.xx - XXXXXXXXXXXXXXXXXXXXXXXX.

**FONTE DE RECURSOS:** xxxx.

**12.2.** A dotação relativa aos exercícios financeiros subsequentes será indicada após aprovação da Lei Orçamentária respectiva e liberação dos créditos correspondentes, mediante apostilamento.

## 13. CLÁUSULA DÉCIMA TERCEIRA - CONDIÇÕES E CRITÉRIOS DE ACEITAÇÃO E RECEBIMENTO DO OBJETO

**13.1.** O objeto deste Contrato será recebido de acordo com o disposto no [art. 140 da Lei nº 14.133/2021](#), mediante termos de recebimento provisório e definitivo.

**13.2.** O recebimento provisório das etapas da obra será realizado no prazo de até **[número] (em extenso)** dias úteis após a conclusão de cada etapa, conforme cronograma físico-financeiro, mediante termo de recebimento assinado pelo fiscal da obra e pelo representante do Contratado.

**13.2.1.** A etapa deverá estar fisicamente concluída e livre de pendências que impeçam sua utilização.

**13.2.2.** A documentação comprobatória da execução da etapa, incluindo projetos “as built”, relatórios de execução e demais documentos exigidos no contrato, deverá ser apresentada pelo Contratado.

**13.2.3.** A obra deverá atender às especificações técnicas do projeto e às normas técnicas aplicáveis.

**13.3.** Caso a etapa não atenda às condições estabelecidas para o recebimento provisório, o fiscal da obra poderá rejeitá-la, total ou parcialmente. O Contratado deverá corrigir as não conformidades no prazo de **[número] (em extenso)** dias úteis, a contar da notificação, às suas expensas.

**13.4.** O recebimento definitivo da obra ocorrerá após 90 (noventa) dias de utilização da etapa, sem ocorrência de vícios ou defeitos que comprometam sua funcionalidade, e mediante a apresentação de todos os documentos exigidos no contrato.

**13.4.1.** na hipótese de a verificação a que se refere o subitem anterior não ser procedida dentro do prazo fixado, reputar-se-á como realizada, consumando-se o recebimento definitivo no dia do esgotamento do prazo.

**13.5.** O recebimento provisório ou definitivo da obra não exime o Contratado da responsabilidade pela garantia de qualidade e pelo cumprimento das obrigações contratuais, incluindo o prazo de garantia.

**13.6.** Para o recebimento da obra, o Contratado deverá apresentar a seguinte documentação:

**13.6.1.** termo de recebimento provisório de cada etapa;

**13.6.2.** relatório final da obra, com as devidas assinaturas;

**13.6.3.** as built, detalhando todas as alterações realizadas durante a execução da obra em relação ao projeto original.



13.6.4. comprovante de pagamento de todos os encargos trabalhistas, previdenciários e fiscais;

13.6.5. certidões negativas de débitos.

13.7. Antes do recebimento definitivo, será realizada uma vistoria final da obra, com a participação do fiscal da obra, do representante do Contratado e de outros técnicos, se necessário.

13.8. Para sistemas e equipamentos, deverão ser apresentados relatórios de testes e ensaios, comprovando o funcionamento conforme as especificações técnicas.

13.9. A entrega da obra é de responsabilidade do Contratado, que deverá garantir que a mesma esteja limpa, organizada e pronta para uso.

13.10. A obra deverá ser entregue em perfeitas condições de uso, atendendo a todas as especificações técnicas do projeto.

13.11. Toda documentação técnica da obra, incluindo projetos executivos, memoriais descritivos e relatórios de execução, deverá ser entregue ao contratante em meio físico e digital.

13.11.1. a documentação técnica deverá ser organizada de forma clara e objetiva, facilitando a consulta e a compreensão.

13.12. O Contratado se responsabiliza pela garantia de todos os serviços executados e materiais fornecidos por um prazo de 5 (cinco) anos a contar da data do recebimento definitivo da obra, nos moldes do [artigo 140, § 6º, da Lei nº 14.133/2021](#).

13.13. O Contratado será responsável pela obtenção de todas as licenças e alvarás necessários para a execução da obra.

13.14. Caberá ao Gestor do Contrato, a cada entrega, certificar-se que a nota fiscal do produto entregue esteja atestada, datada, na forma e condições estabelecidas em Edital, sob pena de responsabilidade funcional.

#### 14. CLÁUSULA DÉCIMA QUARTA – FISCALIZAÇÃO

14.1. As disposições relativas à fiscalização contratual estão previstas no Decreto Municipal nº 012, de 26 de janeiro de 2023.

14.2. A fiscalização do presente Termo de Contrato será exercida pelo(a) servidor(a) da Prefeitura Municipal de Macaúbas, o(a) Sr.º/a ..... , especificamente designado(a) Fiscal Técnico do Contrato, mediante a **Portaria Municipal nº ...., de .... de ..... de .....**

14.3. Caberá ao Fiscal Técnico, determinar providências necessárias ao regular e efetivo cumprimento contratual, bem como:

14.3.1. acompanhar a execução do contrato, verificando a conformidade com o projeto executivo e as normas técnicas aplicáveis;

14.3.2. elaborar relatórios de fiscalização mensais, descrevendo as atividades realizadas, as conformidades e não conformidades encontradas, e as medidas adotadas;

14.3.3. determinar as providências necessárias ao regular e efetivo cumprimento contratual;

14.3.4. enquadrar as infrações contratuais constatadas, comunicando-as ao seu superior hierárquico;

14.3.5. participar das reuniões de acompanhamento da obra.

14.4. O Fiscal Técnico realizará inspeções periódicas na obra, com frequência mínima semanal, e sempre que necessário. O Contratado terá direito de participar das inspeções, acompanhado de seu representante.

14.5. O Fiscal Técnico e o Contratado manterão um canal de comunicação formal, através de relatórios, atas de reunião e outros meios, para tratar de assuntos relacionados à execução do contrato.

14.6. Em hipótese alguma, será admitido que o próprio Contratado materialize a avaliação de desempenho e qualidade da prestação e realização do objeto contratado.

14.7. O descumprimento total ou parcial das obrigações e responsabilidades assumidas pelo Contratado ensejará a aplicação de sanções administrativas, previstas no Termo de Referência e na legislação vigente, podendo culminar em extinção contratual, conforme disposto no [artigo 137 da Lei nº 14.133/21](#).

14.8. O Contratado será responsável pelos danos causados diretamente à Administração ou a terceiros em razão da execução do Contrato, e não excluirá nem reduzirá essa responsabilidade a fiscalização ou o acompanhamento pela Contratante.

14.9. A conformidade da execução do objeto deverá ser verificada juntamente com a proposta do Contratado que contenha a relação detalhada do mesmo, de acordo com o estabelecido no Termo de Referência, informando as respectivas quantidades e especificações técnicas, tais como: marca e qualidade.



## 15. CLÁUSULA DÉCIMA QUINTA - RESPONSABILIDADE E OBRIGAÇÕES DA CONTRATANTE

15.1. Acompanhar e fiscalizar a execução do Contrato, adotando as medidas necessárias para garantir o cumprimento das obrigações contratuais.

15.2. Fornecer ao Contratado todas as informações técnicas necessárias à execução do contrato, bem como acesso às áreas da obra, quando necessário.

15.3. Receber o objeto no prazo e condições estabelecidos no Termo de Referência.

15.4. Notificar o Contratado, por escrito, sobre vícios, defeitos ou incorreções verificadas no objeto fornecido, para que seja por ele substituído, reparado ou corrigido, no total ou em parte, às suas expensas.

15.5. Comunicar a empresa para emissão de Nota Fiscal no que concerne à parcela incontroversa da execução do objeto, para efeito de liquidação e pagamento, quando houver controvérsia sobre a execução do objeto, quanto à dimensão, qualidade e quantidade, conforme o [art. 143 da Lei nº 14.133/21](#).

15.6. Empenhar os recursos necessários, garantindo o pagamento da nota fiscal, respeitada a ordem cronológica.

15.7. Liquidar o empenho e efetuar o pagamento ao Contratado do valor correspondente ao fornecimento do objeto, no prazo, forma e condições estabelecido no presente Contrato.

15.8. Aplicar ao Contratado as sanções previstas na lei e neste Contrato.

15.9. Explicitamente emitir decisão sobre todas as solicitações e reclamações relacionadas à execução do presente Contrato, ressalvados os requerimentos manifestamente impertinentes, meramente protelatórios ou de nenhum interesse para a boa execução do ajuste.

15.9.1. a Contratante terá o prazo de 30 (trinta) dias, a contar da data do protocolo do requerimento para decidir, admitida a prorrogação motivada, por igual período;

15.9.2. responder eventuais pedidos de reestabelecimento do equilíbrio econômico-financeiro feitos pelo Contratado no prazo máximo de 30 (trinta) dias.

15.10. Verificar minuciosamente, no prazo fixado, a conformidade dos bens recebidos provisoriamente com as especificações constantes do Edital e da proposta, para fins de aceitação e recebimento definitivo.

15.11. Prestar as informações e os esclarecimentos pertinentes que venham a ser solicitados pelo representante do Contratado.

15.12. Notificar os emitentes das garantias quanto ao início de processo administrativo para apuração de descumprimento de cláusulas contratuais.

15.13. A Administração não responderá por quaisquer compromissos assumidos pela contratada com terceiros, ainda que vinculados à execução do presente Termo de Contrato, bem como por qualquer dano causado a terceiros em decorrência de ato do Contratado, de seus empregados, prepostos ou subordinados.

## 16. CLÁUSULA DÉCIMA SEXTA - RESPONSABILIDADE E OBRIGAÇÕES DO CONTRATADO

16.1. Executar os serviços conforme especificações do Termo de Referência e de sua proposta, com a alocação dos empregados necessários ao perfeito cumprimento das cláusulas contratuais.

16.2. O Contratado é responsável pela qualidade dos materiais e serviços executados ou fornecidos, devendo promover as eventuais readequações caso sejam necessárias e sempre que forem detectadas impropriedades que possam comprometer a consecução do objeto.

16.3. O Contratado deve cumprir todas as obrigações constantes deste Contrato e em seus anexos, assumindo como exclusivamente seus os riscos e as despesas decorrentes da boa e perfeita execução do objeto.

16.4. Responsabilizar-se pelos vícios e danos decorrentes do objeto, de acordo com o Código de Defesa do Consumidor, Lei nº 8.078/1990.

16.5. Comunicar a Contratante, no prazo máximo de 24 (vinte e quatro) horas que antecede a data da entrega, os motivos que impossibilitem o cumprimento do prazo previsto, com a devida comprovação.

16.6. Atender às determinações regulares emitidas pelo Fiscal ou Gestor do Contrato ou autoridade superior e prestar todo esclarecimento ou informação por eles solicitados.

16.7. Reparar, corrigir, remover, reconstruir ou substituir, às expensas, no total ou em parte, no prazo fixado pelo Fiscal do Contrato, os bens nos quais se verificarem vícios, defeitos ou incorreções resultantes da execução ou dos materiais empregados.

16.8. Responsabilizar-se pelos vícios e danos decorrentes da execução do objeto, bem como por todo e qualquer dano causado à Administração ou terceiros, não reduzindo essa responsabilidade a fiscalização ou o acompanhamento da execução contratual pela Contratante, que ficará autorizada a descontar dos



pagamentos devidos ou da garantia, o valor correspondente aos danos sofridos.

**16.9.** Quando não for possível a verificação da regularidade no Sistema de Cadastro de Fornecedores – SICAF, o Contratado deverá entregar ao setor responsável pela fiscalização do contrato, junto com a Nota Fiscal para fins de pagamento, os seguintes documentos:

**16.9.1.** Prova de regularidade relativa à Seguridade Social;

**16.9.2.** Certidão conjunta relativa aos tributos federais e à Dívida Ativa da União;

**16.9.3.** Certidões que comprovem a regularidade perante a Fazenda Estadual ou Distrital do domicílio ou sede do Contratado;

**16.9.4.** Certidão Expedida pela Prefeitura Municipal do domicílio ou sede do Contratado;

**16.9.5.** Certidão de Regularidade do FGTS;

**16.9.6.** Certidão Negativa de Débitos Trabalhistas – CNDT.

**16.10.** Responsabilizar-se pelo cumprimento de todas as obrigações trabalhistas, previdenciárias, fiscais, comerciais e as demais previstas em legislação específica.

**16.11.** Indicar formalmente preposto apto a representá-lo junto à Contratante.

**16.12.** Tomar todas as providências necessárias à fiel entrega dos bens, objeto do Contrato.

**16.13.** Propiciar todos os meios e facilidades necessárias à fiscalização dos serviços pela Contratante.

**16.14.** Manter durante toda a vigência do Contrato, em compatibilidade com as obrigações assumidas, todas as condições de habilitação e qualificação exigidas na licitação.

**16.15.** Cumprir, durante todo o período de execução do Contrato, a reserva de cargos prevista em lei para pessoa com deficiência, para reabilitado da Previdência Social ou para aprendiz, bem como as reservas de cargos previstas na legislação, de acordo com o [art. 116, da Lei nº 14.133/2021](#).

**16.15.1.** comprovar a reserva de cargos a que se refere a cláusula acima, no prazo fixado pelo Fiscal do Contrato, com a indicação dos empregados que preencherem as referidas vagas.

**16.16.** Guardar sigilo sobre todas as informações obtidas em decorrência do cumprimento do Contrato.

**16.17.** Arcar com o ônus decorrente de eventual equívoco no dimensionamento dos quantitativos de sua proposta.

**16.18.** Promover a execução do objeto do Contrato, dentro dos parâmetros e rotinas estabelecidas.

**16.19.** Apresentar a Contratante, sempre que exigido pela equipe de fiscalização do contrato, relatórios e outros documentos inerentes à execução do objeto do Contrato.

**16.20.** Submeter seus empregados aos regulamentos de segurança e disciplina da Contratante.

**16.21.** Assumir a responsabilidade por todos os acidentes de trabalho ocorridos com seus empregados.

**16.22.** Adotar práticas de sustentabilidade ambiental na execução do objeto, quando couber.

**16.23.** Abster-se de contratar servidor pertencente ao quadro de pessoal da Contratante durante a vigência do Contrato.

**16.24.** O Contratado será responsável solidariamente pelos atos de seus subcontratados, respondendo perante a Contratante por qualquer prejuízo causado.

**16.25.** Vedar a utilização, na execução dos serviços, de empregado que seja familiar de agente público ocupante de cargo em comissão ou função de confiança no órgão Contratante, nos termos do art. 7º do Decreto nº 7.203, de 2010.

**16.26.** Providenciar junto ao CREA e/ou ao CAU-BR as Anotações e Registros de Responsabilidade Técnica referentes ao objeto do contrato e especialidades pertinentes, nos termos das normas pertinentes, Lei nº 6.496/77 e Lei nº 12.378/2010.

**16.27.** Registrar o Contrato no CREA e apresentar o comprovante de pagamento da "Anotação de Responsabilidade Técnica", antes da emissão da primeira fatura.

**16.28.** Manter no local das obras / serviços um "Diário de Ocorrências / Diário de Obras", no qual serão feitas anotações diárias referentes ao andamento dos serviços, qualidade dos materiais, mão-de-obra, como também reclamações, advertências e principalmente problemas de ordem técnica que requeiram solução, por uma das partes. Este Diário, devidamente rubricado pela Fiscalização e pela Contratada, em todas as vias, ficará em poder da Contratante após a conclusão das obras / serviços.

## **17. CLÁUSULA DÉCIMA SÉTIMA - INFRAÇÕES E SANÇÕES ADMINISTRATIVAS**

**17.1.** Comete infração administrativa, nos termos da Lei nº 14.133/2021, o Contratado que:

**17.1.1.** der causa à inexecução parcial do Contrato;

**17.1.2.** der causa à inexecução parcial do Contrato que cause grave dano à Administração ou ao



# DIÁRIO OFICIAL

## PREFEITURA MUNICIPAL DE MACAUBAS - BA

- funcionamento dos serviços públicos ou ao interesse coletivo;
- 17.1.3. der causa à inexecução total do Contrato;
- 17.1.4. ensejar o retardamento da execução ou da entrega do objeto da contratação sem motivo justificado;
- 17.1.5. apresentar documentação falsa ou prestar declaração falsa durante a execução do Contrato;
- 17.1.6. praticar ato fraudulento na execução do Contrato;
- 17.1.7. comportar-se de modo inidôneo ou cometer fraude de qualquer natureza;
- 17.1.8. praticar ato lesivo previsto no art. 5º da Lei nº 12.846, de 1º de agosto de 2013.
- 17.2. Serão aplicadas ao Contratado que incorrer nas infrações acima descritas as seguintes sanções:
- 17.2.1. **advertência**, quando o Contratado der causa à inexecução parcial do Contrato, sempre que não se justificar a imposição de penalidade mais grave, conforme o [art. 156, § 2º, da Lei nº 14.133/21](#);
- 17.2.2. **impedimento de licitar e contratar**, quando praticadas as condutas descritas nos tópicos “17.1.2.”, “17.1.3.” e “17.1.4.” do subitem acima deste instrumento, sempre que não se justificar a imposição de penalidade mais grave, conforme o [art. 156, § 4º, da Lei nº 14.133/21](#).
- 17.2.3. **declaração de inidoneidade para licitar e contratar**, quando praticadas as condutas descritas nos tópicos “17.1.5.”, “17.1.6.”, “17.1.7.” e “17.1.8.” do subitem acima deste instrumento, bem como nos tópicos “17.1.2.”, “17.1.3.” e “17.1.4.”, que justifiquem a imposição de penalidade mais grave, conforme o art. 156, § 5º, da Lei nº 14.133/21.
- 17.2.4. **multa**:
- 17.2.4.1. a multa não poderá ser inferior a 0,5% (cinco décimos por cento) nem superior a 30% (trinta por cento) do valor do Contrato e será aplicada ao responsável por qualquer das infrações administrativas previstas na tabela abaixo:

GRAU DA INFRAÇÃO	PONTOS DA INFRAÇÃO	CORRESPONDÊNCIA
1	1	1%
2	2	2%
3	3	3%
4	4	4%
5	5	5%
6	6	6%

ITEM	DESCRIÇÃO	GRAU	INCIDÊNCIA
1	Fraudar qualquer documentação que deverá ser entregue à CONTRATADA para posterior pagamento da nota fiscal.	6	Por ocorrência
2	Destruir ou danificar documentos por culpa ou dolo de seus agentes.	3	Por ocorrência
3	Recusar-se a executar determinações da FISCALIZAÇÃO, sem motivo justificado;	5	Por ocorrência
Para os itens a seguir, <b>deixar de</b> :			
4	Executar os serviços conforme estabelecido pela Contratante.	4	Por ocorrência
5	Manter, durante a vigência da contratação, as condições de habilitação exigidas, devendo comunicar a Contratante a superveniência de fato impeditivo da manutenção dessas condições.	5	Por ocorrência
4	Comunicar imediatamente a Contratante qualquer alteração ocorrida no endereço, conta bancária e outros julgados necessários para recebimento de correspondência.	2	Por ocorrência
5	Prestar esclarecimentos que forem solicitados pela Contratante, cujas reclamações se obrigam a atender prontamente.	2	Por ocorrência
6	Entregar ou entregar com atraso os esclarecimentos formais solicitados para sanar as inconsistências ou dúvidas suscitadas durante a análise da documentação exigida por força do Contrato.	2	Por ocorrência e por dia de atraso





# DIÁRIO OFICIAL

## PREFEITURA MUNICIPAL DE MACAUBAS - BA

7	Cumprir quaisquer dos itens do Contrato e seus anexos não previstos nesta tabela, após reincidência formalmente notificada pela unidade fiscalizadora.	3	Por item e por ocorrência
8	Atender as demais obrigações e responsabilidades previstas na Lei nº 14.133/2021.	3	Por item e por ocorrência

**17.3.** A aplicação das sanções previstas neste instrumento não exclui, em hipótese alguma, a obrigação de reparação integral do dano causado a Contratante.

**17.4.** Todas as sanções previstas neste instrumento poderão ser aplicadas cumulativamente com a multa.

**17.5.** Antes da aplicação da multa será facultada a defesa do interessado no prazo de 15 (quinze) dias úteis, contado da data de sua intimação.

**17.6.** Se a multa aplicada e as indenizações cabíveis forem superiores ao valor do pagamento eventualmente devido pela Contratante ao Contratado, além da perda desse valor, a diferença será descontada da garantia prestada ou será cobrada judicialmente.

**17.7.** Previamente ao encaminhamento à cobrança judicial, a multa poderá ser recolhida administrativamente no prazo máximo de 3 (três) dias, a contar da data do recebimento da comunicação enviada pela autoridade competente.

**17.8.** A aplicação das sanções realizar-se-á em processo administrativo que assegure o contraditório e a ampla defesa ao Contratado, observando-se o procedimento previsto no caput e parágrafos do [art. 158 da Lei nº 14.133/2021](#), para as penalidades de impedimento de licitar e contratar e de declaração de inidoneidade para licitar ou contratar.

**17.9.** Na aplicação das sanções serão considerados:

**17.9.1.** a natureza e a gravidade da infração cometida;

**17.9.2.** as peculiaridades do caso concreto;

**17.9.3.** as circunstâncias agravantes ou atenuantes;

**17.9.4.** os danos que dela provierem para a Contratante;

**17.9.5.** a implantação ou o aperfeiçoamento de programa de integridade, conforme normas e orientações dos órgãos de controle.

**17.10.** Os atos previstos como infrações administrativas na Lei nº 14.133/21, ou em outras leis que também sejam tipificados como atos lesivos na Lei nº 12.846/2013, serão apurados e julgados conjuntamente, nos mesmos autos, observados o rito procedimental e autoridade competente definidos na referida Lei.

**17.11.** A personalidade jurídica do Contratado poderá ser desconsiderada sempre que utilizada com abuso do direito para facilitar, encobrir ou dissimular a prática dos atos ilícitos previstos neste Contrato ou para provocar confusão patrimonial, e, nesse caso, todos os efeitos das sanções aplicadas à pessoa jurídica serão estendidas aos seus administradores e sócios com poderes de administração, à pessoa jurídica sucessora ou à empresa do mesmo ramo com relação de coligação ou controle, de fato ou de direito, com o Contratado, observados, em todos os casos, o contraditório, a ampla defesa e a obrigatoriedade de análise jurídica prévia.

**17.12.** A Contratante deverá, no prazo máximo 15 (quinze) dias úteis, contado da data de aplicação da sanção, informar e manter atualizados os dados relativos às sanções por ela aplicadas, para fins de publicidade no Cadastro Nacional de Empresas Inidôneas e Suspensas (Ceis) e no Cadastro Nacional de Empresas Punidas (Cnep), instituídos no âmbito do Poder Executivo Federal.

**17.13.** As sanções de impedimento de licitar e contratar e declaração de inidoneidade para licitar ou contratar são passíveis de reabilitação da forma do [art. 163 da Lei nº 14.133/2021](#).

**17.14.** Os débitos do Contratado para com a Administração contratante, resultantes de multa administrativa e/ou indenizações, não inscritos em dívida ativa, poderão ser compensados, total ou parcialmente, com os créditos devidos pelo referido órgão decorrentes deste mesmo Contrato ou de outros contratos administrativos que o Contratado possua com o mesmo órgão ora contratante, na forma da Instrução Normativa SEGES/ME nº 26, de 13 de abril de 2022, quando for o caso.

**17.15.** A autoridade competente para aplicação das sanções levará em consideração a gravidade da conduta do Contratado infrator, o caráter educativo da sanção, bem como o dano causado a Contratante, observado o princípio da proporcionalidade e razoabilidade.

**17.15.1.** a aplicação das sanções administrativas previstas neste item não afasta a responsabilidade do Contratado nas esferas civil e criminal.



17.16. Quando o Contratado alcançar o total de 20 (vinte) pontos, cumulativamente, em infrações previstas, restará configurado também a inexecução total do objeto.

## 18. CLÁUSULA DÉCIMA OITAVA - INEXECUÇÃO E EXTINÇÃO DO CONTRATO

18.1. Este instrumento pode ser extinto antes de cumpridas as obrigações nele estipuladas, ou antes do prazo nele fixado, por algum dos motivos previstos no [artigo 137 da Lei nº 14.133/21](#), bem como amigavelmente, assegurados o contraditório e a ampla defesa.

18.1.1. nesta hipótese, aplicam-se também os [artigos 138 e 139 da Lei nº 14.133/21](#).

18.1.1.1. a alteração social ou a modificação da finalidade ou da estrutura da empresa não ensejará a extinção se não restringir sua capacidade de concluir o Contrato;

18.1.1.2. se a operação implicar mudança da pessoa jurídica contratada, deverá ser formalizado termo aditivo para alteração subjetiva.

18.2. Consideram-se causas de extinção do contrato, além das previstas na Lei nº 14.133/2021, a declaração de falência ou a dissolução da empresa contratada.

18.3. O termo de extinção, sempre que possível, será precedido:

18.3.1. balanço dos eventos contratuais já cumpridos ou parcialmente cumpridos;

18.3.2. relação dos pagamentos já efetuados e ainda devidos;

18.3.3. indenizações e multas.

18.4. Em caso de ocorrência de força maior, as partes poderão suspender ou rescindir o contrato, mediante acordo.

18.5. Com a extinção do contrato, o Contratado deverá devolver à Contratante todos os bens e documentos relacionados ao contrato. A Contratante procederá à liquidação dos pagamentos devidos e aplicará as sanções cabíveis.

18.6. A extinção do Contrato não configura óbice para o reconhecimento do desequilíbrio econômico-financeiro, hipótese em que será concedida indenização por meio de Termo Indenizatório.

## 19. CLÁUSULA DÉCIMA NONA - SUBCONTRATAÇÃO

19.1. É vedada a subcontratação, total ou parcial, do objeto deste contrato. A subcontratação, em qualquer hipótese, será considerada infração contratual, ensejando a aplicação das sanções previstas neste instrumento e a rescisão do contrato.

## 20. CLÁUSULA VIGÉSIMA - ALTERAÇÃO SUBJETIVA

20.1. É admissível a fusão, cisão ou incorporação do Contratado com/por outra pessoa jurídica, desde que sejam observados os seguintes requisitos:

20.1.1. a Contratada que pretender realizar fusão, cisão ou incorporação deverá comunicar à Administração com antecedência mínima de 90 (noventa) dias, apresentando documentação comprobatória da operação e demonstrando o cumprimento dos requisitos estabelecidos nesta cláusula;

20.1.2. A nova pessoa jurídica deverá atender a todos os requisitos de habilitação exigidos na licitação original;

20.1.3. As demais cláusulas e condições do Contrato permanecerão inalteradas.

20.1.4. A Administração deverá emitir parecer sobre o pedido de alteração subjetiva, considerando a capacidade técnica e financeira da nova pessoa jurídica, a regularidade de sua documentação e a inexistência de impedimentos legais. A anuência da Administração será formalizada por meio de termo aditivo ao contrato.

20.1.5. A nova pessoa jurídica deverá apresentar garantia contratual adicional, na forma e no valor estabelecidos pela Administração, para assegurar o cumprimento das obrigações do contrato.

20.1.6. A alteração subjetiva não acarretará qualquer alteração no objeto do contrato ou no prazo de sua execução, salvo mediante acordo entre as partes.

## 21. CLÁUSULA VIGÉSIMA PRIMEIRA – OBRIGAÇÕES PERTINENTES À LGPD

21.1. As partes deverão cumprir a [Lei nº 13.709, de 14 de agosto de 2018 \(LGPD\)](#), quanto a todos os dados pessoais a que tenham acesso em razão do certame ou do contrato administrativo que eventualmente venha



a ser firmado, a partir da apresentação da proposta no procedimento de contratação, independentemente de declaração ou de aceitação expressa.

**21.2.** Os dados obtidos somente poderão ser utilizados para as finalidades que justificaram seu acesso e de acordo com a boa-fé e com os princípios do [art. 6º da LGPD](#).

**21.3.** É vedado o compartilhamento dos dados pessoais com terceiros, exceto nos casos previstos em lei ou com o consentimento expresso do titular.

**21.4.** A Administração deverá ser informada no prazo de 5 (cinco) dias úteis sobre todos os contratos de sub-operação firmados ou que venham a ser celebrados pelo Contratado.

**21.5.** Terminado o tratamento dos dados nos termos do [art. 15 da LGPD](#), é dever do contratado eliminá-los, com exceção das hipóteses do [art. 16 da LGPD](#), incluindo aquelas em que houver necessidade de guarda de documentação para fins de comprovação do cumprimento de obrigações legais ou contratuais e somente enquanto não prescritas essas obrigações.

**21.6.** É dever do contratado orientar e treinar seus empregados sobre os deveres, requisitos e responsabilidades decorrentes da LGPD.

**21.7.** O Contratado deverá exigir de sub-operadores e subcontratados o cumprimento dos deveres da presente cláusula, permanecendo integralmente responsável por garantir sua observância.

**21.8.** O Contratante poderá realizar diligência para aferir o cumprimento dessa cláusula, devendo o Contratado atender prontamente eventuais pedidos de comprovação formulados.

**21.9.** O Contratado deverá prestar, no prazo fixado pelo Contratante, prorrogável justificadamente, quaisquer informações acerca dos dados pessoais para cumprimento da LGPD, inclusive quanto a eventual descarte realizado.

**21.10.** Bancos de dados formados a partir de contratos administrativos, notadamente aqueles que se proponham a armazenar dados pessoais, devem ser mantidos em ambiente virtual controlado, com registro individual rastreável de tratamentos realizados ([LGPD, art. 37](#)), com cada acesso, data, horário e registro da finalidade, para efeito de responsabilização, em caso de eventuais omissões, desvios ou abusos.

**21.10.1.** Os referidos bancos de dados devem ser desenvolvidos em formato interoperável, a fim de garantir a reutilização desses dados pela Administração nas hipóteses previstas na LGPD.

**21.11.** O contrato está sujeito a ser alterado nos procedimentos pertinentes ao tratamento de dados pessoais, quando indicado pela autoridade competente, em especial a ANPD por meio de opiniões técnicas ou recomendações, editadas na forma da LGPD.

**21.12.** Os contratos e convênios de que trata o [§ 1º do art. 26 da LGPD](#) deverão ser comunicados à autoridade nacional.

## **22. CLÁUSULA VIGÉSIMA SEGUNDA - PUBLICAÇÃO**

**22.1.** Incumbirá à Contratante divulgar o presente instrumento no Portal Nacional de Contratações Públicas (PNCP), na forma prevista no [art. 94 da Lei nº 14.133/21](#), bem como no respectivo sítio oficial na Internet, em atenção ao art. 8º, § 2º, da Lei nº 12.527, de 18 de novembro de 2011, no prazo máximo de 20 (vinte) dias úteis a contar da assinatura deste contrato. A publicação deverá ser realizada em formato PDF, com texto integral e legível. A Contratante será responsável pela veracidade e integridade das informações divulgadas.

## **23. CLÁUSULA VIGÉSIMA TERCEIRA - DOS CASOS OMISSOS**

**23.1.** Os casos omissos ou situações não explicitadas nas cláusulas deste instrumento serão decididos pela Contratante, segundo as disposições contidas na Lei nº 14.133, de 1º de abril de 2021, e demais normas



federais aplicáveis e, subsidiariamente, segundo as disposições contidas na Lei nº 8.078, de 1990 - Código de Defesa do Consumidor, na Lei Complementar nº 123, de 2006, e normas e princípios gerais dos contratos.

**23.2.** A decisão da Contratante sobre os casos omissos será formalizada por meio de termo aditivo ao contrato ou outro ato administrativo adequado, observando-se os princípios da boa-fé, da razoabilidade, da proporcionalidade, da economicidade e demais princípios gerais do direito.

#### **24. CLÁUSULA VIGÉSIMA QUARTA - FORO**

**24.1.** Fica eleito o Foro da Comarca de Macaúbas – Bahia, para dirimir os litígios que decorrerem da execução deste Termo de Contrato, renunciando as partes, expressamente, a qualquer outro, por mais privilegiado que seja.

#### **25. CLÁUSULA VIGÉSIMA QUINTA - DISPOSIÇÕES GERAIS**

**25.1.** Rege-se este instrumento pelas normas e diretrizes estabelecidas na Lei nº 14.133/2021, e alterações, e outros preceitos de direito público, aplicando-se supletivamente os princípios da Teoria Geral dos Contratos e disposições de direito privado.

**25.2.** Considerando que o desenvolvimento nacional sustentável é um dos princípios que norteiam as compras públicas conforme o artigo 5º da Lei nº 14.133/21, torna-se necessário que o Contratado observe as exigências ambientais e sociais inerentes envolvida no objeto da presente contratação, contida nas legislações correlatas.

**25.3.** As alterações contratuais somente poderão ser realizadas mediante termo aditivo, precedido de prévia análise e aprovação da Administração.

**25.4.** Dúvidas acerca das disposições contidas neste Contrato poderão ser esclarecidas no Setor de Licitação, localizado no prédio da Prefeitura Municipal de Macaúbas, Rua Dr.º Vital Soares, nº 268, 1º andar, Centro, além do intermédio pelo correio eletrônico, e-mail: [licitacao@macaubas.ba.gov.br](mailto:licitacao@macaubas.ba.gov.br) ou pelo telefone (77) 9 8105-8098, de segunda-feira à sexta-feira, das 08h00 às 12h00.

**25.5.** E assim, por estarem de acordo, ajustados e contratados, após lido e achado conforme, as partes a seguir firmam o presente contrato em 02 (duas) vias, de igual teor e forma, para um só efeito, regularmente publicado, dispensando testemunhas e registro em cartório, tendo em vista que todo ato administrativo, traz em si a presunção de legitimidade e vale contra terceiros desde a publicação.

Macaúbas - Bahia, .... de ..... de .....

#### **NOME DO ORDENADOR(A) DE DESPESA**

Secretário(a) Municipal de .....

Decreto Municipal nº .....

Contratante

#### **NOME DO REPRESENTANTE LEGAL DO CONTRATADO**

Nome da Empresa

Contratado



## ANEXO IV

### MODELO DE PROPOSTA FINAL

Ao  
Agente de Contratação  
Superintendência Municipal de Licitação e Contratos Administrativos  
Prefeitura Municipal de Macaúbas  
CONCORRÊNCIA ELETRÔNICA Nº **xxx/xxxx**  
OBJETO: **xxxxxxxx**.

A Empresa [Nome da Empresa], inscrita no CNPJ sob o nº [CNPJ], com sede na cidade de [Cidade], estabelecida à Rua [Endereço], nº [Número], Bairro [Bairro], CEP: [CEP], por intermédio de seu representante legal, o(a) Sr.(ª) [Nome do Representante Legal], tendo examinado as normas específicas do Edital da Concorrência Eletrônica nº xxx/xxxx, cujo objeto é a **xxxxxx**, conforme especificações constantes do Termo de Referência anexo ao Edital, e após tomar conhecimento de todas as condições lá estabelecidas, declara expressamente que:

Se propõe prestar, sob sua integral responsabilidade, os serviços de [descrever os serviços], objeto do referido Edital, cujo valor final ofertado é de **R\$ [valor por extenso]**, conforme detalhamento na planilha anexa.

#### **Declaramos que:**

- I** -Nos preços indicados acima estão incluídos, além dos serviços, todos os custos, benefícios, encargos, tributos e demais contribuições pertinentes.
- II** -Declaramos conhecer a legislação de regência desta licitação e que os componentes serão fornecidos de acordo com as condições estabelecidas neste Edital, e que conhecemos e aceitamos todos os seus termos, inclusive quanto ao pagamento e outros.
- III** -Declaramos, também, que nenhum direito à indenização ou o reembolso de quaisquer despesas nos será devido, caso a nossa proposta não seja aceita, seja qual for o motivo.
- IV** -Esta proposta é válida por 60 (sessenta) dias, a contar da data estabelecida para a sua apresentação.
- V** -Os serviços serão disponibilizados após o recebimento da autorização de início dos serviços.
- VI** -Os pagamentos deverão ser creditados à Conta Corrente nº ....., Agência ....., Banco.....
- VII** -O responsável pela assinatura do Contrato, é o(a) Sr.(a)..... CPF n.º....., endereço.....
- VIII** -Os contatos poderão ser efetuados através do telefone, do fax nº .....e do e-mail .....

[Local e Data].

[Assinatura do Representante Legal]  
[Nome Completo do Representante Legal]  
[Cargo]  
[CPF]



# DIÁRIO OFICIAL

PREFEITURA MUNICIPAL DE MACAUBAS - BA

1832

## ANEXO V MODELO DE DECLARAÇÃO NEGATIVA DE VÍNCULO COM O SERVIÇO PÚBLICO

CONCORRÊNCIA ELETRÔNICA Nº xxx/xxxx

PROCESSO ADMINISTRATIVO Nº xxx/xxxx

A empresa \_\_\_\_\_, inscrita no CNPJ/MF sob nº \_\_\_\_\_, por intermédio de seu representante legal o(a) Sr.(a) \_\_\_\_\_, portador da carteira de identidade nº \_\_\_\_\_ e do CPF nº \_\_\_\_\_, declara que não possui, em seu quadro funcional e composição societária, agente público pertencente à entidade contratante, e que não possui parentes em linha reta ou colateral, por consanguinidade ou afinidade até 3º grau, e/ou não possui cônjuge ou companheiro(a) servidor da entidade contratante, de ocupante de cargo em comissão ou função de confiança e que exerça suas funções na área responsável pela presente demanda ou contratação.

Cidade/UF, \_\_\_ de \_\_\_\_\_ de xxxx.

Responsável ou Representante Legal - IDT nº



## ANEXO VI

### MODELO DE ATESTADO VISTORIA

CONCORRÊNCIA ELETRÔNICA Nº xxx/xxxx

PROCESSO ADMINISTRATIVO Nº xxx/xxxx

Declaramos que a empresa \_\_\_\_\_, inscrita no CNPJ sob o n. \_\_\_\_\_ estabelecida na cidade de \_\_\_\_\_, Estado de \_\_\_\_\_, telefone n. \_\_\_\_\_, por meio de seu representante legal (procuração anexa), Sr. (a) \_\_\_\_\_, portador da Carteira de Identidade n. \_\_\_\_\_, expedida pela \_\_\_\_\_, para fins de participação nesta licitação, vistoriou as instalações do local de execução do objeto deste certame, onde tomou conhecimento do local e das condições para a execução dos serviços, estando satisfeita com as informações e esclarecimentos obtidos na aludida visita e, plenamente capacitada a elaborar a proposta para a licitação em tela, de modo a não incorrer em omissões que jamais poderão ser alegadas em favor de eventuais pretensões de inclusão de serviços ou acréscimo dos preços.

Por ser verdade, firmamos o presente.

Cidade/UF, \_\_\_\_ de \_\_\_\_\_ de xxxx.

\_\_\_\_\_  
Agente da Administração



# DIÁRIO OFICIAL

PREFEITURA MUNICIPAL DE MACAUBAS - BA

## ANEXO VII MODELO DE DISPENSA VISTORIA

CONCORRÊNCIA ELETRÔNICA Nº xxx/xxxx

PROCESSO ADMINISTRATIVO Nº xxx/xxxx

A empresa \_\_\_\_\_, inscrita no CNPJ sob o n. \_\_\_\_\_ estabelecida na cidade de \_\_\_\_\_, Estado de \_\_\_\_\_, telefone n. \_\_\_\_\_, por meio de seu representante legal (procuração anexa), Sr. (a) \_\_\_\_\_, portador da Carteira de Identidade n. \_\_\_\_\_, expedida pela \_\_\_\_\_, para fins de participação nesta licitação, **DECLARA** que optou por não realizar a vistoria local do objeto da licitação, que assume todo e qualquer risco por esta decisão, se comprometendo a prestar fielmente os serviços nos termos do Edital da Concorrência Eletrônica nº xxx/xxxx.

Por ser verdade, firmamos o presente.

Cidade/UF, \_\_\_ de \_\_\_\_\_ de xxxx.

\_\_\_\_\_  
Responsável ou Representante Legal - IDT nº





## ANEXO VIII MODELO DE PROCURAÇÃO

Papel Timbrado da empresa

### PROCURAÇÃO

**Concorrência Eletrônica nº xxx/xxxx**

Pelo presente instrumento particular de procuração e pela melhor forma de direito a empresa (Nome da Empresa .....), com sede à Rua .....(endereço completo), devidamente inscrita no CNPJ sob o nº ....., representada, neste ato por seu sócio gerente, Sr. ...., **brasileiro, casado, empresário**, residente e domiciliado nesta cidade, nomeia e constitui seu representante, o Sr. ...., **brasileiro**, (estado civil), ...(profissão...), portador da cédula de identidade nº ..... e do CPF nº ....., a quem são conferidos poderes para representar a empresa outorgante na **CONCORRÊNCIA ELETRÔNICA Nº xxx/xxxx**, instaurado pela Prefeitura Municipal de Macaúbas, em especial para firmar declarações e atas, apresentar ou desistir da apresentação de lances verbais, negociar os valores propostos, interpor ou desistir da interposição de recursos e praticar todos os demais atos pertinentes ao certame acima indicado.

Cidade/UF, \_\_\_ de \_\_\_\_\_ de **xxxx**.

\_\_\_\_\_  
Assinatura do responsável pela outorga



## MEMORIAL DESCRITIVO E ESPECIFICAÇÕES TÉCNICAS



Imagem meramente ilustrativa

## PROJETO PADRÃO PARA QUADRA POLIESPORTIVA COBERTA COM VESTIÁRIO



# DIÁRIO OFICIAL

PREFEITURA MUNICIPAL DE MACAUBAS - BA





## SUMÁRIO

<b>1</b>	<b>INTRODUÇÃO .....</b>	<b>4</b>
1.1	INTRODUÇÃO .....	5
1.2	OBJETIVO DO DOCUMENTO .....	5
<b>2</b>	<b>ARQUITETURA.....</b>	<b>6</b>
2.1	CONSIDERAÇÕES GERAIS .....	7
2.2	PARÂMETROS DE IMPLANTAÇÃO.....	7
2.3	PARÂMETROS FUNCIONAIS E ESTÉTICOS .....	8
2.4	ESPAÇOS DEFINIDOS E DESCRIÇÃO DOS AMBIENTES .....	8
2.5	ACESSIBILIDADE.....	9
2.6	REFERÊNCIAS NORMATIVAS.....	9
<b>3</b>	<b>SISTEMA CONSTRUTIVO .....</b>	<b>10</b>
3.1	CARACTERIZAÇÃO DO SISTEMA CONSTRUTIVO .....	11
3.2	VIDA UTIL DO PROJETO .....	11
3.3	REFERÊNCIAS NORMATIVAS.....	11
<b>4</b>	<b>ELEMENTOS CONSTRUTIVOS .....</b>	<b>12</b>
<b>4.1</b>	<b>SISTEMA ESTRUTURAL .....</b>	<b>13</b>
4.1.1	Considerações Gerais .....	13
4.1.2	Caracterização e Dimensão dos Componentes .....	13
4.1.3	Sequência de execução .....	14
4.1.4	Normas Técnicas relacionadas.....	14
<b>4.2</b>	<b>PAREDES OU PAINÉIS DE VEDAÇÃO.....</b>	<b>15</b>
4.2.1	Alvenaria de Blocos Cerâmicos .....	15
4.2.2	Vergas e Contra-vergas em concreto .....	16
<b>4.3</b>	<b>ESTRUTURA DE COBERTURAS .....</b>	<b>16</b>
4.3.1	Estrutura Metálica.....	16
<b>4.4</b>	<b>COBERTURAS.....</b>	<b>20</b>
4.4.1	Telhas Metálicas - onduladas calandradas e planas - aço pré-pintado branco .....	20
<b>4.5</b>	<b>ESQUADRIAS .....</b>	<b>21</b>
4.5.1	Esquadrias de Alumínio .....	21
4.5.2	Portas de Madeira .....	22



<b>4.6 IMPERMEABILIZAÇÕES .....</b>	<b>23</b>
4.6.1 Tinta Betuminosa.....	23
<b>4.7 ACABAMENTOS/REVESTIMENTOS.....</b>	<b>24</b>
4.7.1 Pintura de Superfícies Metálicas.....	24
4.7.2 Paredes externas – Pintura Acrílica.....	25
4.7.3 Paredes externas – Cerâmica 10cmx10cm.....	25
4.7.4 Paredes internas – áreas molhadas .....	26
4.7.5 Caracterização e Dimensões do Material: .....	26
4.7.6 Piso em Cerâmica 40x40 cm .....	27
4.7.7 Piso em Cimento desempenado (calçada) .....	28
4.7.8 Piso industrial polido (quadra) .....	28
4.7.9 Tetos – Pintura .....	31
4.7.10 Louças .....	31
4.7.11 Metais / Plásticos .....	31
4.7.12 Bancadas em granito .....	32
4.7.13 Elementos Metálicos .....	32
<b>5 HIDRÁULICA .....</b>	<b>34</b>
<b>5.1 INSTALAÇÕES DE ÁGUA FRIA.....</b>	<b>35</b>
5.1.1 Sistema de Abastecimento .....	35
5.1.2 Ramal Predial (somente em quadras externas a escola).....	35
5.1.3 Reservatório .....	35
5.1.4 Normas Técnicas relacionadas.....	35
<b>5.2 INSTALAÇÕES DE ESGOTO SANITÁRIO .....</b>	<b>36</b>
5.2.1 Subsistema de Coleta e Transporte.....	36
5.2.2 Subsistema de Ventilação .....	37
5.2.3 Solução Individual de Destinação de Esgotos Sanitários.....	37
5.2.4 Normas Técnicas Relacionadas .....	37
<b>5.3 SISTEMAS DE PROTEÇÃO CONTRA INCÊNDIO.....</b>	<b>38</b>
5.3.1 Normas Técnicas Relacionadas .....	38
<b>6 ELÉTRICA.....</b>	<b>39</b>
<b>6.1 INSTALAÇÕES ELÉTRICAS .....</b>	<b>40</b>
6.1.1 Normas Técnicas Relacionadas .....	40
<b>7 ANEXOS .....</b>	<b>41</b>
<b>7.1 TABELA DE DIMENSÕES E ÁREAS.....</b>	<b>42</b>
<b>7.2 TABELA DE REFERENCIA DE CORES E ACABAMENTOS .....</b>	<b>42</b>
<b>7.3 TABELA DE ESPECIFICAÇÕES DE LOUÇAS E METAIS.....</b>	<b>43</b>
<b>7.4 TABELA DE ESQUADRIAS DE MADEIRA.....</b>	<b>44</b>
<b>7.5 TABELA DE ESQUADRIAS DE ALUMÍNIO.....</b>	<b>44</b>



<b>7.6 LISTAGEM DE DOCUMENTOS .....</b>	<b>45</b>
7.6.1 DOCUMENTOS.....	45
7.6.2 PRODUTOS GRÁFICOS - ARQUITETURA – 05 pranchas.....	45
7.6.3 PRODUTOS GRÁFICOS - ESTRUTURA – 15 pranchas.....	45
7.6.4 PRODUTOS GRÁFICOS – HIDRÁULICA – 03 pranchas .....	46
7.6.5 PRODUTOS GRÁFICOS – ELÉTRICA – 02 pranchas .....	46



---

## 1 INTRODUÇÃO



## 1.1 INTRODUÇÃO

O presente projeto destina-se à orientação para a construção de uma Quadra Coberta com Vestiário, a ser implantada nas diversas regiões do Brasil. O Ministério da Educação, através do FNDE presta assistência financeira aos municípios, com caráter suplementar, objetivando a construção e o aparelhamento destas escolas.

## 1.2 OBJETIVO DO DOCUMENTO

O memorial descritivo, como parte integrante de um projeto básico (pré-executivo), tem a finalidade de caracterizar criteriosamente todos os materiais e componentes envolvidos, bem como toda a sistemática construtiva utilizada. Tal documento relata e define integralmente o projeto básico e suas particularidades.

Constam do presente memorial a descrição dos elementos constituintes do **projeto arquitetônico**, com suas respectivas sequências executivas e especificações. Constam também do Memorial a citação de leis, normas, decretos, regulamentos, portarias, códigos referentes à construção civil, emitidos por órgãos públicos federais, estaduais e municipais, ou por concessionárias de serviços públicos.





## 2 ARQUITETURA

---



## 2.1 CONSIDERAÇÕES GERAIS

O Projeto Quadra Coberta com Vestiários visa atender a demanda de espaço para práticas esportivas nas escolas municipais e estaduais. O referido projeto apresenta uma área total de 980,40 m<sup>2</sup> de cobertura, para implantação em terrenos de 30x41 metros quadrados.

A técnica construtiva adotada é convencional, possibilitando a construção da quadra escolar em qualquer região do Brasil, adotando materiais facilmente encontrados no comércio e não necessitando de mão-de-obra especializada.

As vedações são em alvenaria de tijolo furado revestido e a estrutura de fundações e pilares em concreto armado e arco metálico treliçado. A cobertura será em telha metálica curvada. Para o revestimento do piso, especificou-se cerâmica resistente à abrasão nos vestiários e concreto polido na quadra. O revestimento interno de áreas molhadas com cerâmica facilita a limpeza e visa reduzir os problemas de execução e manutenção. As portas são especificadas em madeira pintada. As esquadrias são do tipo basculante, em alumínio, opção que possibilita regular a ventilação natural.

## 2.2 PARÂMETROS DE IMPLANTAÇÃO

Para definir a implantação do projeto no terreno a que se destina, devem ser considerados alguns parâmetros indispensáveis ao adequado posicionamento que irá privilegiar a edificação das melhores condições:

- **Características do terreno:** avaliar dimensões, forma e topografia do terreno, existência de vegetação, mananciais de água e etc.

- **Localização do terreno:** privilegiar localização próxima a demanda existente, com vias de acesso fácil, evitando localização próxima a zonas industriais, vias de grande tráfego ou zonas de ruído; Garantir a relação harmoniosa da construção com o entorno, visando o conforto ambiental dos seus usuários (conforto higrotérmico, visual, acústico, olfativo/qualidade do ar);

- **Adequação da edificação aos parâmetros ambientais:** adequação térmica, à insolação, permitindo ventilação e iluminação natural adequadas nos ambientes;

- **Adequação ao clima regional:** considerar as diversas características climáticas em função da cobertura vegetal do terreno, das superfícies de água, dos ventos, do sol e de vários outros elementos que compõem a paisagem, a fim de antecipar futuros problemas relativos ao conforto dos usuários;

- **Características do solo:** conhecer o tipo de solo presente no terreno possibilitando dimensionar corretamente as fundações para garantir segurança e economia na construção da quadra. Para a escolha correta do tipo de fundação, é necessário conhecer as características mecânicas e de composição do solo, mediante ensaios de pesquisas e sondagem de solo;

- **Topografia:** Fazer o levantamento topográfico do terreno observando atentamente suas características procurando identificar as prováveis influências do relevo sobre a edificação, sobre aspectos de fundações e de escoamento das águas superficiais;

- **Localização da Infraestrutura:** Avaliar a melhor localização da quadra com relação aos alimentadores das redes públicas de água, energia elétrica e esgoto, neste caso, deve-se preservar a salubridade das águas dos mananciais utilizando-se fossas sépticas, quando necessárias, localizadas a uma distância de no mínimo 300m dos mananciais.

- **Orientação da edificação:** buscar a orientação ótima da edificação, atendendo tanto aos requisitos de conforto ambiental e dinâmica de utilização da quadra quanto à



minimização da carga térmica e conseqüente redução do consumo de energia elétrica. A correta orientação deve levar em conta o direcionamento dos ventos favoráveis, considerando-se a temperatura média no verão e inverno característica de cada Município.

## 2.3 PARÂMETROS FUNCIONAIS E ESTÉTICOS

Para a elaboração do projeto e definição do partido arquitetônico foram condicionantes alguns parâmetros, a seguir relacionados:

- **Programa arquitetônico** – elaborado com base no número de usuários e nas necessidades operacionais cotidianas básicas;
- **Volumetria do bloco** – Derivada do dimensionamento dos ambientes e da tipologia de coberturas adotada, a volumetria é elemento de identidade visual do projeto;
- **Áreas e proporções dos ambientes internos** – Os ambientes internos foram pensados sob o ponto de vista do usuário;
- **Layout** – O dimensionamento dos ambientes internos foi realizado levando-se em consideração os equipamentos e mobiliário adequados ao bom funcionamento do vestiário;
- **Tipologia das coberturas** – foi adotada solução de cobertura de arco treliçado metálico. Nos vestiários será utilizado uma laje impermeabilizada;
- **Esquadrias** – foram dimensionadas levando em consideração os requisitos mínimos de iluminação e ventilação natural em ambientes escolares. O posicionamento das janelas viabiliza uma ventilação cruzada nas salas de aula, amenizando assim o calor em áreas mais quentes do país.
- **Elementos arquitetônicos de identidade visual** – elementos marcantes do partido arquitetônico, como pilares inclinados, volumes, revestimentos e etc. Eles permitem a identificação da tipologia Quadra Coberta com Vestiário;
- **Funcionalidade dos materiais de acabamentos** – os materiais foram especificados levando em consideração os seus requisitos de uso e aplicação: intensidade e característica do uso, conforto antropodinâmico, exposição a agentes e intempéries;
- **Especificações das cores de acabamentos** – foram adotadas cores com destaque para a estrutura em amarelo e volumes do vestiários em azul e amarelo;
- **Especificações das louças e metais** – para a especificação destes foi considerada a tradição, a facilidade de instalação/uso e a existência dos mesmos em várias regiões do país. Foram observadas as características físicas, durabilidade, racionalidade construtiva e facilidade de manutenção.

## 2.4 ESPAÇOS DEFINIDOS E DESCRIÇÃO DOS AMBIENTES

### Quadra Coberta:

- *Quadra poliesportiva com arquibancadas.*

### Vestiários:



- *Vestiário masculino com sanitário de PNE;*
- *Vestiário feminino com sanitário de PNE;*
- *Depósito.*

## 2.5 ACESSIBILIDADE

Com base no artigo 80 do Decreto Federal N°5.296, de 2 de Dezembro de 2004, a acessibilidade é definida como “Condição para utilização, com segurança e autonomia, total ou assistida, dos espaços, mobiliários e equipamentos urbanos, das edificações, dos serviços de transporte e dos dispositivos, sistemas e meios de comunicação e informação, por pessoa portadora de deficiência ou com mobilidade reduzida”.

O projeto arquitetônico baseado na norma ABNT NBR 9050 Acessibilidade a edificações, mobiliário, espaços e equipamentos urbanos, prevê além dos espaços com dimensionamentos adequados, todos os equipamentos de acordo com o especificado na norma, tais como: barras de apoio, equipamentos sanitários, sinalizações visuais e táteis.

Tendo em vista a legislação vigente sobre o assunto, o projeto prevê:

- **Rampa** de acesso, que deve adequar-se à topografia do terreno escolhido;
- **Sanitários** (feminino e masculino) para portadores de necessidade especiais;

Observação: Os sanitários contam com bacia sanitária específica para estes usuários, bem como barras de apoio nas paredes e nas portas para a abertura / fechamento de cada ambiente.

## 2.6 REFERÊNCIAS NORMATIVAS

- ABNT NBR 9050, *Acessibilidade a edificações, mobiliário, espaços e equipamentos urbanos.*



### 3 SISTEMA CONSTRUTIVO

---



## 3.1 CARACTERIZAÇÃO DO SISTEMA CONSTRUTIVO

Em virtude do grande número de municípios a serem atendidos e da maior agilidade na análise de projeto e fiscalização de convênios e obras, optou-se pela utilização de um projeto-padrão. Algumas das premissas deste projeto padrão têm aplicação direta no sistema construtivo adotado:

- Definição de um modelo que possa ser implantado em qualquer região do território brasileiro, considerando-se as diferenças climáticas, topográficas e culturais;
- Facilidade construtiva, com modelo e técnica construtivos amplamente difundidos;
- Garantia de acessibilidade aos portadores de necessidades especiais em consonância com a ABNT NBR 9050;
- Utilização de materiais que permitam a perfeita higienização e fácil manutenção;
- Obediência à legislação pertinente e normas técnicas vigentes no que tange à construção, saúde e padrões educacionais estabelecidos pelo FNDE/MEC;
- O emprego adequado de técnicas e de materiais de construção, valorizando as reservas regionais com enfoque na sustentabilidade.

Levando-se em conta esses fatores e como forma de simplificar a execução da obra em todas as regiões do país, o sistema construtivo adotado foi o convencional, a saber:

- Estrutura de concreto armado;
- Estrutura metálica em arco treliçado para cobertura com telha metálica.
- Alvenaria de tijolos com 08 furos (dimensões nominais: 19x19x09cm, conforme NBR 7171);

## 3.2 VIDA ÚTIL DO PROJETO

Sistema	Vida Útil mínima (anos)
Estrutura	≥ 50
Pisos Internos	≥ 13
Vedação vertical externa	≥ 40
Vedação vertical externa	≥ 20
Cobertura	≥ 20
Hidrossanitário	≥ 20

## 3.3 REFERÊNCIAS NORMATIVAS

- Práticas de Projeto, *Construção e Manutenção de Edifícios Públicos Federais*, SEAP - Secretaria de Estado de Administração e do Patrimônio;
- Códigos, Leis, Decretos, Portarias e Normas Federais, Estaduais e Municipais, inclusive normas de concessionárias de serviços públicos;
- ABNT NBR 5674, *Manutenção de edificações – Procedimento*.



---

## 4 ELEMENTOS CONSTRUTIVOS

---



## 4.1 SISTEMA ESTRUTURAL

### 4.1.1 Considerações Gerais

Neste item estão expostas algumas considerações sobre o sistema estrutural adotado, composto de elementos estruturais em concreto armado. Para maiores informações sobre os materiais empregados, dimensionamento e especificações, deverá ser consultado o projeto executivo de estruturas.

Quanto à resistência do concreto adotada:

Estrutura	FCK (MPa)
Vigas	25 MPa
Pilares	25 MPa
Lajes	25 MPa
Sapatas	25 MPa

### 4.1.2 Caracterização e Dimensão dos Componentes

#### 4.1.2.1 Fundações

A escolha do tipo de fundação mais adequado para uma edificação é função das cargas da edificação e da profundidade da camada resistente do solo. O projeto padrão fornece as cargas da edificação, porém as resistências de cada tipo de solo serão diferentes para cada terreno. O FNDE fornece dois projetos de fundações básico, baseado em previsões de cargas e dimensionamento e o ente federado requerente, deve utilizando-se ou não do projeto básico oferecido pelo FNDE, desenvolver o seu próprio projeto executivo de fundações, em total obediência às prescrições das Normas próprias da ABNT. O projeto executivo confirmará ou não as previsões de cargas e dimensionamento fornecidas no projeto básico e caso haja divergências, o projeto executivo de fundações elaborado deverá ser apresentado para validação do FNDE, através de sua inserção no Sistema Integrado de Monitoramento de execução e controle - SIMEC.

Deverá ser adotada uma solução de fundações compatível com a intensidade das cargas, a capacidade de suporte do solo e a presença do nível d'água. Com base na combinação destas análises optar-se-á pelo tipo que tiver o menor custo e o menor prazo de execução.

#### 4.1.2.2 Fundações típicas Blocos sobre Estacas e Sapata

O FNDE disponibiliza as fundações do projeto através do cálculo de blocos sobre estacas. Como alternativa, apresenta também a versão em sapatas para os locais onde se julgue ser mais adequada. A taxa de resistência do solo utilizada no cálculo é de 2 kg/cm<sup>2</sup>, considerando o solo homogêneo. Caso a taxa de resistência do solo do terreno onde será executada a obra seja inferior a esta, as fundações deverão ser recalculadas pelo proponente e a respectiva ART deverá ser emitida. Para o recálculo das fundações, disponibilizamos as cargas das fundações em prancha própria.





A profundidade das estacas foi calculada utilizando o método Aoki-Veloso para estacas.

Recomendamos que seja realizada a sondagem do terreno pelo método SPT para determinação da resistência do solo e análise do perfil geotécnico.

#### 4.1.2.3 Vigas

Vigas em concreto armado moldado in loco com altura média aproximada 40 cm.

#### 4.1.2.4 Pilares

Pilares em concreto armado moldado in loco de dimensões aproximadas 15x30cm e 15x40cm.

#### 4.1.2.5 Lajes

É utilizada laje pré-moldada de altura média aproximada de 15 cm.

### 4.1.3 Sequência de execução

#### 4.1.3.1 Vigas

Para a execução de vigas de fundações (baldrame) deverão ser tomadas as seguintes precauções: na execução das formas estas deverão estar limpas para a concretagem, e colocadas no local escavado de forma que haja facilidade na sua remoção. Não será admitida a utilização da lateral da escavação como delimitadora da concretagem das sapatas. Antes da concretagem, as formas deverão ser molhadas até a saturação. A concretagem deverá ser executada conforme os preceitos da norma pertinente. A cura deverá ser executada conforme norma para se evitar a fissuração da peça estrutural.

#### 4.1.3.2 Pilares

As formas dos pilares deverão ser aprumadas e escoradas apropriadamente, utilizando-se madeira de qualidade, sem a presença de desvios dimensionais, fendas, arqueamento, encurvamento, perfuração por insetos ou podridão. Antes da concretagem, as formas deverão ser molhadas até a saturação. A concretagem deverá ser executada conforme os preceitos da norma pertinente. A cura deverá ser executada conforme norma pertinente para se evitar a fissuração da peça estrutural.

#### 4.1.3.3 Lajes

O escoramento das lajes deverá ser executado com escoras de madeira de primeira qualidade ou com escoras metálicas, sendo as últimas mais adequadas. As formas deverão ser molhadas até a saturação, antes da concretagem. Após a concretagem a cura deverá ser executada para se evitar a retração do concreto e fissuração da superfície. A desforma deverá seguir os procedimentos indicados em norma.

### 4.1.4 Normas Técnicas relacionadas

- ABNT NBR 5738, *Concreto – Procedimento para moldagem e cura de corpos-de-prova*;
- ABNT NBR 5739, *Concreto – Ensaios de compressão de corpos-de-prova cilíndricos*;
- ABNT NBR 6118, *Projeto de estruturas de concreto – Procedimentos*;
- ABNT NBR 7212, *Execução de concreto dosado em central*;
- ABNT NBR 8522, *Concreto – Determinação do módulo estático de elasticidade à compressão*;
- ABNT NBR 8681, *Ações e segurança nas estruturas – Procedimento*;
- ABNT NBR 14931, *Execução de estruturas de concreto – Procedimento*;

## 4.2 PAREDES OU PAINÉIS DE VEDAÇÃO

### 4.2.1 Alvenaria de Blocos Cerâmicos

#### 4.2.1.1 Caracterização e Dimensões do Material:

Tijolos cerâmicos de oito furos 19x19x9cm, de primeira qualidade, bem cozidos, leves, sonoros, duros, com as faces planas, cor uniforme;


- Largura: 19 cm; Altura: 19 cm; Profundidade 10 ou 11,5 cm;

#### 4.2.1.2 Sequência de execução:

Deve-se começar a execução das paredes pelos cantos, se assentado os blocos em amarração. Durante toda a execução, o nível e o prumo de cada fiada devem ser verificados. Os blocos devem ser assentados com argamassa de cimento, areia e revestidas conforme especificações do projeto de arquitetura.

#### 4.2.1.3 Conexões e interfaces com os demais elementos construtivos

O encontro da alvenaria com as vigas superiores (encunhamento) deve ser feito com tijolos cerâmicos maciços, levemente inclinados (conforme figura abaixo), somente uma semana após a execução da alvenaria.

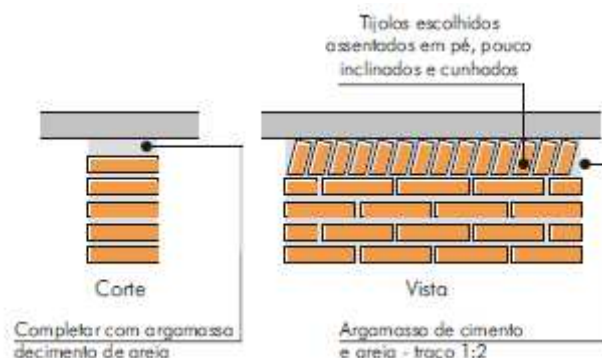

#### 4.2.1.4 Aplicação no Projeto e Referencias com os Desenhos:

Todas as paredes internas e externas



- Referências:

**QCOB\_VEST\_ARQ\_PCD\_01\_R01** – Planta, cortes e detalhes

**QCOB\_VEST\_ARQ\_PLE\_02\_R01** – Planta e elevações

**QCOB\_VEST\_ARQ\_PLA\_03\_R01** – Planta, elev. cortes e det. vestiários

**QCOB\_VEST\_ARQ\_PLE\_04\_R01** – Planta e elevação vestiário

#### 4.2.1.5 Normas Técnicas relacionadas:

\_ ABNT NBR 7170, *Tijolo maciço cerâmico para alvenaria*;

\_ ABNT NBR 8041, *Tijolo maciço para alvenaria – Forma e dimensões – Padronização*;

\_ ABNT NBR 8545, *Execução de alvenaria sem função estrutural de tijolos e blocos cerâmicos – Procedimento*;

\_ ABNT NBR 15270-1, *Componentes cerâmicos - Parte 1: Blocos cerâmicos para alvenaria de vedação - Terminologia e requisitos*;

#### 4.2.2 Vergas e Contra-vergas em concreto

##### 4.2.2.1 Características e Dimensões do Material

As vergas serão de concreto, com dimensões aproximadas 0,10m x 0,10m (altura e espessura), e comprimento variável, embutidas na alvenaria.

##### 4.2.2.2 Seqüência de execução:

Estes elementos deverão ser embutidos na alvenaria, apresentando comprimento de 0,30m mais longo em relação aos dois lados de cada vão. Caso, por exemplo, a janela possua 1,20m de largura, a verga e contra-verga terão comprimento de 1,80m.

##### 4.2.2.3 Aplicação no Projeto e Referências com os Desenhos:

Em todas as interfaces entre esquadrias e parede do projeto.

- Referências:

**QCOB\_VEST\_ARQ\_PLA\_03\_R01** – Planta, elev. cortes e det. vestiários

**QCOB\_VEST\_ARQ\_PLE\_04\_R01** – Planta e elevação vestiário

#### 4.3 ESTRUTURA DE COBERTURAS

##### 4.3.1 Estrutura Metálica

###### 4.3.1.1 Características e Dimensões do Material

São utilizadas estruturas metálicas compostas por treliças, terças metálicas e posteriormente das telhas metálicas leves.



O tipo de aço a ser adotado nos projetos de estruturas metálicas deverá ser tipo ASTM A-36 ou ASTM A572 gr50. Parafusos para ligações principais – ASTM A325 – galvanizado a fogo;

Parafusos para ligações secundárias – ASTM A307-galvanizado a fogo;

Eletrodos para solda elétrica – AWS-E70XX;

Barras redondas para correntes – ASTM A36;

Chumbadores para fixação das chapas de base – ASTM A36;

Perfis de chapas dobradas – ASTM A36;

### Condições Gerais referência para a execução:

O fabricante da estrutura metálica poderá substituir os perfis que indicados nos Documentos de PROJETO de fato estejam em falta na praça. Sempre que ocorrer tal necessidade, os perfis deverão ser substituídos por outros, constituídos do mesmo material, e com estabilidade e resistência equivalentes às dos perfis iniciais.

Em qualquer caso, a substituição de perfis deverá ser previamente submetida à aprovação da FISCALIZAÇÃO, principalmente quando perfis laminados tenham que ser substituídos por perfis de chapa dobrados.

Caberá ao fabricante da estrutura metálica a verificação da suficiência da seção útil de peças tracionadas ou fletidas providas de conexão parafusadas ou de furos para qualquer outra finalidade.

Todas as conexões deverão ser calculadas e detalhadas a partir das informações contidas nos Documentos de PROJETO.

As conexões de oficinas poderão ser soldadas ou parafusadas, prévio critério estabelecido entre FISCALIZAÇÃO E FABRICANTE. As conexões de campo deverão ser parafusadas.

As conexões de barras tracionadas ou comprimidas das treliças ou contraventamento deverão ser dimensionadas de modo a transmitir o esforço solicitante indicado nos Documentos de PROJETO, e sempre respeitando o mínimo de 3000 kg ou metade do esforço admissível na barra.

Para as barras fletidas as conexões deverão ser dimensionadas para os valores de força cortante indicados nos Documentos de PROJETO, e sempre respeitando o mínimo de 75% de força cortante admissível na barra; havendo conexões a momento fletor, aplicar-se-á critério semelhante.

Todas as conexões soldadas na oficina deverão ser feitas com solda de ângulo, exceto quando indicado nos Documentos de DETALHAMENTO PARA EXECUÇÃO.

Quando for necessária solda de topo, esta deverá ser de penetração total. Todas as soldas de importância deverão ser feitas na oficina, não sendo admitida solda no campo. As superfícies das peças a serem soldadas deverão se apresentar limpas isenta de óleo, graxa, rebarbas, escamas de laminação e ferrugem imediatamente antes da execução das soldas.



As conexões com parafusos ASTM A325 poderão ser do tipo esmagamento ou do tipo atrito.

Todas as conexões parafusadas deverão ser providas de pelo menos dois parafusos. O diâmetro do parafuso deverá estar de acordo com o gabarito do perfil, devendo ser no mínimo  $\varnothing 1/2"$ .

Todos os parafusos ASTM A325 Galvanizados deverão ser providos de porca hexagonal de tipo pesado e de pelo menos uma arruela revenida colocada no lado em que for dado o aperto.

Os furos das conexões parafusadas deverão ser executados com um diâmetro  $\varnothing 1/16"$  superior ao diâmetro nominal dos parafusos.

Estes poderão ser executados por puncionamento para espessura de material até  $3/4"$ ; para espessura maior, estes furos deverão ser obrigatoriamente broqueados, sendo, porém admitido sub-puncionamento. As conexões deverão ser dimensionadas considerando-se a hipótese dos parafusos trabalharem a cisalhamento, com a tensão admissível correspondente à hipótese da rosca estar incluída nos planos de cisalhamento ( $= 1,05 \text{ t / cm}^2$ ),

Os parafusos ASTM A325 galvanizados, quer em conexão do tipo esmagamento, como tipo atrito, deverão ser apertados de modo a ficarem tracionado, com 70% do esforço de ruptura por tração.

Os valores dos esforços de tração que deverão ser desenvolvidos pelo aperto estão indicados na tabela seguinte:

Parafusos ( $\varnothing$ )	Força de tração (t)
1/2"	5,40
5/8"	8,60
3/4"	12,70
7/8"	17,60
1"	23,00
1 1/8"	25,40
1 1/4"	32,00
1 3/8"	38,50
1 1/2"	46,40



Nas conexões parafusadas do tipo atrito, as superfícies das partes a serem conectadas deverão se apresentar limpas isenta de graxa, óleo, etc.

Para que se desenvolvam no corpo dos parafusos as forças de tração indicadas na tabela anterior, o aperto dos parafusos deverá ser dado por meio de chave calibrada, não sendo aceito o controle de aperto pelo método de rotação da porca. As chaves calibradas deverão ser reguladas para valores de torque que correspondem aos valores de força de tração indicados na tabela anterior. Deverão ser feitos ensaios com os parafusos de modo a reproduzir suas condições de uso.

Para as conexões com parafusos ASTM A307 (ligações secundárias) e as conexões das correntes, poderão ser usadas porcas hexagonais do tipo pesado, correspondentes aos parafusos ASTM A394.

### Transporte e Armazenamento

Deverão ser tomadas precauções adequadas para evitar amassamento, distorções e deformações das peças causadas por manuseio impróprio durante o embarque e armazenamento da estrutura metálica.

Para tanto, as partes da estrutura metálica deverão ser providas de contraventamentos provisórios para o transporte e armazenamento.

As partes estruturais que sofrerem danos deverão ser reparadas antes da montagem, de acordo com a solicitação do responsável pela fiscalização da obra.

### Montagem:

A montagem da estrutura metálica deverá se processar de acordo com as indicações contidas no plano de montagem (ver documentos de detalhamento para execução e especificações técnicas).

O manuseio das partes estruturais durante a montagem deverá ser cuidadoso, de modo a se evitar danos nestas partes; as partes estruturais que sofrerem avarias deverão ser reparadas ou substituídas, de acordo com as solicitações da FISCALIZAÇÃO.

Os serviços de montagem deverão obedecer rigorosamente às medidas lineares e angulares, alinhamentos, prumos e nivelamento.

Deverão ser usados contraventamentos provisórios de montagem em quantidades suficientes sempre que necessário e estes deverão ser mantidos enquanto a segurança da estrutura o exigir.

As conexões provisórias de montagem deverão ser usadas onde necessárias e deverão ser suficientes para resistir aos esforços devidos ao peso próprio da estrutura, esforços de montagem, esforços decorrentes dos pesos e operação dos equipamentos de montagem e, ainda, esforços devidos ao vento.

### Garantia:

O FABRICANTE deverá fornecer "Certificado de Garantia" cobrindo os elementos fornecidos quanto a defeitos de fabricação e montagem pelo período de 5 (cinco) anos, contados a partir da data de entrega definitiva dos SERVIÇOS.



## Pintura:

Toda a superfície a ser pintada deverá estar completamente limpa, isenta de gorduras, umidade, ferrugem, incrustações, produtos químicos diversos, pingos de solda, carepa de laminação, furos, etc...

A preparação da superfície constará basicamente de jateamento abrasivo, de acordo com as melhores Normas Técnicas e obedecendo as seguintes Notas Gerais:

Depois da preparação adequada da superfície deverá ser aplicado 2 demãos de primer epóxi de 40 micras cada demão e posteriormente 2 demãos de esmalte alquídico também com 40 micras de espessura em cada demão.

Deverão ser respeitados os intervalos entre as demãos conforme a especificação dos fabricantes.

Para a cor do esmalte alquídico é indicado o amarelo ouro, conforme desenhos de arquitetura.

## Inspeção e testes:

Todos os serviços executados estão sujeitos à inspeção e aceitação por parte da FISCALIZAÇÃO.

### 4.3.1.1.1 Normas Técnicas Relacionadas:

- \_ABNT NBR-8800 Projeto de estruturas de aço e de estruturas mistas de aço e concreto de edifícios;
- \_ABNT NBR 6120– Cargas para cálculo de estruturas de edificações;
- \_ABNT NBR 14762 – Dimensionamento de perfis formados a frio;
- \_ABNT NBR-8800 – Detalhamento para Execução e montagem de estruturas metálicas;
- \_AISC – Manual of Steel Structure, 9º edition.

### 4.3.1.2 Aplicação no Projeto

Estrutura da cobertura da quadra poliesportiva coberta.

## **4.4 COBERTURAS**

### **4.4.1 Telhas Metálicas - onduladas calandradas e planas - aço pré-pintado branco**

#### 4.4.1.1 Caracterização e Dimensões do Material

- Telhas onduladas calandradas de aço pré-pintado - cor branca.
- 995 mm (cobertura útil) x 50 mm (espessura) x conforme projeto (comprimento)
- Modelo de Referencia:



Isoeste – Telha Standard Ondulada calandrada e reta – OND 17 ou Super Telhas ST 17/980 calandrada e reta

#### Seqüência de execução

A colocação deve ser feita por fiadas, iniciando-se pelo beiral até a cumeeira, e simultaneamente em águas opostas. Obedecer à inclinação do projeto e a inclinação mínima determinada para cada tipo de telha. As primeiras fiadas devem ser amarradas às ripas com arame de cobre.

#### 4.4.1.2 Aplicação no Projeto e Referência com os Desenhos

Cobertura da Quadra Poliesportiva e vestiários.

- Referências:

**QCOB\_VEST\_ARQ\_PCD\_01\_R01** – Planta, cortes e detalhes

**QCOB\_VEST\_ARQ\_PLE\_02\_R01** – Planta e elevações

**QCOB\_VEST\_ARQ\_PLA\_03\_R01** – Planta, elev. cortes e det. vestiários

**QCOB\_VEST\_ARQ\_PLE\_04\_R01** – Planta e elevação vestiário

#### 4.4.1.3 Normas Técnicas relacionadas:

ABNT NBR 14514:2008, Telhas de aço revestido de seção trapezoidal – Requisitos.

## 4.5 ESQUADRIAS

### 4.5.1 Esquadrias de Alumínio

#### 4.5.1.1 Características e Dimensões do Material

As esquadrias (janelas) serão de alumínio na cor natural, fixadas na alvenaria, em vãos requadrados e nivelados com contramarco. Os vidros deverão ter espessura mínima 6 mm. Para especificação, observar a tabela de esquadrias anexo 7.5.

- Os perfis em alumínio natural variam de 3 a 5cm, de acordo com o fabricante.
- Vidros liso comum incolor e miniboreal incolor com 6 mm de espessura.

#### 4.5.1.2 Sequência de execução

A colocação das peças deve garantir perfeito nivelamento, prumo e fixação, verificando se as alavancas ficam suficientemente afastadas das paredes para a ampla liberdade dos movimentos. Observar também os seguintes pontos:

Para o chumbamento do contramarco, toda a superfície do perfil deve ser preenchida com argamassa de areia e cimento (traço em volume 3:1). Utilizar régua de alumínio ou gabarito, amarrados nos perfis do contramarco, reforçando a peça para a execução do chumbamento. No momento da instalação do caixilho propriamente dito, deve haver vedação com mastique nos cantos inferiores, para impedir infiltração nestes pontos.

#### 4.5.1.3 Conexões e interfaces com os demais elementos construtivos:





As esquadrias serão fixadas em vergas de concreto, com 0,10m de espessura, embutidas na alvenaria, apresentando comprimento 0,30m mais longo em relação às laterais das janelas / portas.

#### 4.5.1.4 Aplicação no Projeto e Referências com os Desenhos:

- Referências:

**QCOB\_VEST\_ARQ\_PLE\_02\_R01** – Planta e elevações

**QCOB\_VEST\_ARQ\_PLA\_03\_R01** – Planta, elev. cortes e det. vestiários

**QCOB\_VEST\_ARQ\_PLE\_04\_R01** – Planta e elevação vestiário

#### 4.5.1.5 Normas Técnicas relacionadas:

\_ ABNT NBR 10821-1: *Esquadrias externas para edificações - Parte 1: Terminologia;*

\_ ABNT NBR 10821-2: *Esquadrias externas para edificações - Parte 2: Requisitos e classificação;*

### 4.5.2 Portas de Madeira

#### 4.5.2.1 Características e Dimensões do Material:

##### Madeira

Deverá ser utilizada madeira de lei, sem nós ou fendas, não ardida, isenta de carunchos ou brocas. A madeira deve estar bem seca. As folhas de porta deverão ser executadas em madeira compensada de 35 mm, com enchimento sarrafeado, semi-ôca, revestidas com compensado de 3 mm em ambas as faces.

Os marcos e alisares (largura 8cm) deverão ser fixados por intermédio de parafusos, sendo no mínimo 8 parafusos por marco.

##### Ferragens

As ferragens deverão ser de latão ou em liga de: alumínio, cobre, magnésio e zinco, com partes de aço. O acabamento deverá ser cromado. As dobradiças devem suportar com folga o peso das portas e o regime de trabalho que venham a ser submetidas. Os cilindros das fechaduras deverão ser do tipo monobloco. Para as portas externas, para obtenção de mais segurança, deverão ser utilizados cilindros reforçados. As portas internas poderão utilizar cilindros comuns.

Nas portas indicadas em projeto, onde se atende a NBR 9050, serão colocados puxadores especiais, nos dois lados (interno e externo) de cada porta.

#### 4.5.2.2 Seqüência de execução:

Antes dos elementos de madeira receberem pintura esmalte, estes deverão ser lixados e receber no mínimo duas demãos de selante, intercaladas com lixamento e polimento, até possuírem as superfícies lisas e isentas de asperezas.

#### 4.5.2.3 Aplicação no Projeto e Referências com os Desenhos:

- Portas revestidas: com pintura esmalte cor PLATINA,

- Conjuntos Marcos e Alisares: pintura esmalte, cor PLATINA;



- Conjuntos de fechadura e maçaneta;
- Dobradiças (3 para cada folha de porta);
- Puxadores (barra metálica para acessibilidade).

- Referências:

**QCOB\_VEST\_ARQ\_PLA\_03\_R01** – Planta, elev. cortes e det. vestiários

**QCOB\_VEST\_ARQ\_PLE\_04\_R01** – Planta e elevação vestiário

#### 4.5.2.4 Normas Técnicas relacionadas:

- \_ ABNT NBR 7203: *Madeira serrada e beneficiada*;
- \_ ABNT NBR 15930-1: *Portas de madeira para edificações - Parte 1: Terminologia e simbologia*;
- \_ ABNT NBR 15930-2: *Portas de madeira para edificações - Parte 1: Requisitos*.

## 4.6 IMPERMEABILIZAÇÕES

### 4.6.1 Tinta Betuminosa

#### 4.6.1.1 Caracterização e Dimensões do Material:

Tinta asfáltica para concreto, alvenarias, ou composição básica de asfalto a base de solvente. Anticorrosiva e impermeabilizante.

#### 4.6.1.2 Sequência de execução:

A superfície deveser estar limpa, retirada toda a sujeira e empecilhos que comprometam a eficiência do produto.

A forma correta e a aplicação com duas demãos, sendo cada uma em sentidos diferentes, necessitando um tempo de 12 horas em a 1ª e a 2ª demão.

A pintura impermeabilizante deve cobrir toda a superfície da fundação, conexões e interfaces com os demais elementos construtivos.

#### 4.6.1.3 Aplicação no Projeto e Referência com os Desenhos:

- Vigas Baldrame

- Referências:

**QCOB\_VEST\_ARQ\_PLE\_04\_R01** – Planta e elevação vestiário

#### 4.6.1.4 Normas Técnicas relacionadas

- \_ ABNT NBR 9575 - Impermeabilização - Seleção e projeto
- \_ ABNT NBR 9574 - Execução de impermeabilização – Procedimento
- \_ ABNT NBR 15352 - Mantas termoplásticas de polietileno de alta densidade (PEAD) e de polietileno linear (PEBDL) para impermeabilização
- \_ ABNT NBR 9685 - Emulsão asfáltica para impermeabilização



## 4.7 ACABAMENTOS/REVESTIMENTOS

Foram definidos para acabamento materiais padronizados, resistentes e de fácil aplicação. Antes da execução do revestimento, deve-se deixar transcórrer tempo suficiente para o assentamento da alvenaria (aproximadamente 7 dias) e constatar se as juntas estão completamente curadas. Em tempo de chuvas, o intervalo entre o término da alvenaria e o início do revestimento deve ser maior.

### 4.7.1 Pintura de Superfícies Metálicas

#### 4.7.1.1 Características e Dimensões do Material

As superfícies metálicas receberão pintura a base de esmalte sintético conforme especificado em projeto e quadro abaixo.

Material: Tinta esmalte sintético CORALIT  
Qualidade: de primeira linha  
Cor: amarelo ouro (estrutura de cobertura).  
Acabamento: acetinado  
Fabricante: Coral ou equivalente



Figura 1: cor amarela para pintura sobre estrutura de aço.

#### 4.7.1.2 Sequência de execução

Aplicar Pintura de base com primer: Kromik Metal Primer 74 ou equivalente

##### Pintura de acabamento

Número de demãos: tantas demãos, quantas forem necessárias para um acabamento perfeito, no mínimo duas. Deverá ser rigorosamente observado o intervalo entre duas demãos subsequentes indicados pelo fabricante do produto.

Deverão ser observadas as especificações constantes no projeto estrutural metálico de referência.

#### 4.7.1.3 Aplicação no Projeto e Referência com os Desenhos

- Estrutura metálica treliçada da quadra poliesportiva coberta;
- Alambrado metálico do contorno da Quadra;
- Tabelas, corrimãos, traves.

- Referências:

**QCOB\_VEST\_ARQ\_PCD\_01\_R01** – Planta, cortes e detalhes

**QCOB\_VEST\_ARQ\_PLE\_02\_R01** – Planta e elevações

**QCOB\_VEST\_ARQ\_PLE\_05\_R01** – Detalhes

#### 4.7.1.4 Normas Técnicas relacionadas:

ABNT NBR 11702: Tintas para construção civil – Tintas para edificações não industriais – Classificação;



*\_ABNT NBR 13245: Tintas para construção civil - Execução de pinturas em edificações não industriais - Preparação de superfície.*

## 4.7.2 Paredes externas – Pintura Acrílica

### 4.7.2.1 Características e Dimensões do Material

As paredes externas receberão revestimento de pintura acrílica para fachadas sobre reboco desempenado fino e acabamento fosco.

- Modelo de Referência: tinta Suvinil Fachada Acrílico contra Microfissuras, ou equivalente, nas cores indicadas no item 4.7.2.3.

### 4.7.2.2 Seqüência de execução:

Ressalta-se a importância de teste das tubulações hidrossanitárias, antes de iniciado qualquer serviço de revestimento. Após esses testes, recomenda-se o enchimento dos rasgos feitos durante a execução das instalações, a limpeza da alvenaria, a remoção de eventuais saliências de argamassa das justas. As áreas a serem pintadas devem estar perfeitamente secas, a fim de evitar a formação de bolhas.

O revestimento ideal deve ter três camadas: chapisco, emboço e reboco liso, antes da aplicação da massa corrida.

### 4.7.2.3 Aplicação no Projeto e Referências com os Desenhos:

- Fachada fundos vestiário – Cor Branco Gelo
- Pilares de concreto da quadra - Cor amarelo ouro
- Estrutura de concreto – Cor Branco Gelo.

- Referências:

**QCOB\_VEST\_ARQ\_PLE\_02\_R01** – Planta e elevações

### 4.7.2.4 Normas Técnicas relacionadas:

*\_ ABNT NBR 11702: Tintas para construção civil – Tintas para edificações não industriais – Classificação;*

*\_ ABNT NBR 13245: Tintas para construção civil - Execução de pinturas em edificações não industriais - Preparação de superfície.*

## 4.7.3 Paredes externas – Cerâmica 10cmx10cm

### 4.7.3.1 Características e Dimensões do Material

Revestimento em cerâmica 10X10 cm para áreas externas, nas cores branco, azul escuro e amarelo, conforme aplicações descritas no item. 4.7.3.3.

- Será utilizado rejuntamento epóxi cinza platina com especificação indicada pelo modelo referência.

- Modelo de Referência:

Marca: Tecnogres:



- 1 - Modelo: BR 10010; linha: 10x10 antipichação; cor branco, acetinado;
- 2 - Modelo: BR 10180; linha: 10x10 antipichação; cor azul escuro, brilho;
- 3 - Modelo: BR 10090; linha: 10x10 antipichação; cor amarelo, brilho;

ou Marca: Eliane:

- 1 - Linha: Fachadas Arquitetural; Modelo: Neve 10x10
- 2 - Linha: Fachadas Arquitetural; Modelo: Azul escuro 10x10
- 3 - Linha: Fachadas Arquitetural; Modelo: Amarelo 10x10

#### 4.7.3.2 Seqüência de execução

Ressalta-se a importância de teste das tubulações hidrossanitárias, antes de iniciado qualquer serviço de revestimento. Após esses testes, recomenda-se o enchimento dos rasgos feitos durante a execução das instalações, a limpeza da alvenaria, a remoção de eventuais saliências de argamassa das justas e o umedecimento da área a ser revestida.

As peças serão assentadas com argamassa industrial indicada para áreas externas, obedecendo rigorosamente a orientação do fabricante quanto à espessura das juntas, realizando o rejuntamento com rejunte epóxi, recomendado pelo fabricante.

#### 4.7.3.3 Aplicação no Projeto e Referências com os Desenhos:

- Fachada vestiário.

- Referências:

**QCOB\_VEST\_ARQ\_PLE\_02\_R01** – Planta e elevações

**QCOB\_VEST\_ARQ\_PLA\_03\_R01** – Planta, elev. cortes e det. vestiários

**QCOB\_VEST\_ARQ\_PLE\_04\_R01** – Planta e elevação vestiário

Normas Técnicas relacionadas:

\_ ABNT NBR 13755: *Revestimento de paredes externas e fachadas com placas cerâmicas e com utilização de argamassa colante – Procedimento;*

#### 4.7.4 Paredes internas – áreas molhadas

Nas paredes dos Vestiários serão aplicadas cerâmicas 30x40cm, e acima dela, pintura com tinta acrílica, acabamento acetinado, sobre massa acrílica PVA, conforme esquema de cores definido no projeto.

#### 4.7.5 Caracterização e Dimensões do Material:

Cerâmica (30x40cm):

Revestimento em cerâmica 30X40cm, branca.

- Comprimento 40cm x Largura 30cm.

- Modelo de Referência: Marca: Eliane; Linha: Forma Slim; Modelo: Branco AC 30 x 40 cm.

- Será utilizado rejuntamento epóxi cinza platina com especificação indicada pelo modelo referência.

Pintura:



- As paredes (acima da cerâmica de 30x40cm até o teto) receberão revestimento de pintura acrílica sobre massa corrida, aplicada sobre o reboco desempenado fino, cor: BRANCO GELO.

- Modelo de referência: Tinta Suvinil Banheiros e Cozinha (epóxi a base de água), com acabamento acetinado, cor Branco Gelo, ou equivalente.

#### 4.7.5.1 Sequência de execução:

As cerâmicas serão assentadas com argamassa industrial indicada para áreas internas, obedecendo rigorosamente a orientação do fabricante quanto à espessura das juntas. A última demão de tinta deverá ser feita após a instalações das portas e divisórias quando da finalização dos ambientes.

#### 4.7.5.2 Aplicação no Projeto e Referências com os Desenhos:

- Vestiário – Cerâmica branca 30x40 até 2,50m – pintura acrílica cor Branco Gelo acima de 2,50m.

- Referências:

**QCOB\_VEST\_ARQ\_PLA\_03\_R01** – Planta, elev. cortes e det. vestiários

### 4.7.6 Piso em Cerâmica 40x40 cm

#### 4.7.6.1 Caracterização e Dimensões do Material:

- Pavimentação em piso cerâmico PEI-5;

- Peças de aproximadamente: 0,40m (comprimento) x 0,40m (largura)

- Modelos de Referência: Marca: Eliane; Coleção: Cargo Plus Gray, Cor: Cinza.(400mm x 400mm)

#### 4.7.6.2 Sequência de execução:

O piso será revestido em cerâmica 40cmx40cm branco gelo PEI-05, assentada com argamassa industrial adequada para o assentamento de cerâmica e espaçadores plásticos em cruz de dimensão indicada pelo modelo referência. Será utilizado rejuntamento epóxi cinza platina com dimensão indicada pelo modelo referência.

#### 4.7.6.3 Conexões e interfaces com os demais elementos construtivos:

As peças cerâmicas serão assentadas com argamassa industrial adequada para o assentamento de cerâmica, sobre contrapiso de concreto. O encontro com os fechamentos verticais revestidos com cerâmica.

#### 4.7.6.4 Aplicação no Projeto e Referencias com os Desenhos:

- Vestiários – cor cinza;



- Referências:

**QCOB\_VEST\_ARQ\_PLA\_03\_R01** – Planta, elev. cortes e det. vestiários

4.7.6.5 Normas Técnicas relacionadas:

\_ ABNT NBR 9817, *Execução de piso com revestimento cerâmico – Procedimento*;

\_ ABNT NBR 13816, *Placas cerâmicas para revestimento – Terminologia*;

\_ ABNT NBR 13817, *Placas cerâmicas para revestimento – Classificação*;

\_ ABNT NBR 13818, *Placas cerâmicas para revestimento – Especificação e métodos de ensaios*;

## 4.7.7 Piso em Cimento desempenado (calçada)

4.7.7.1 Caracterização e Dimensões do Material:

- Pavimentação em cimento desempenado, com argamassa de cimento e areia; com 3cm de espessura e acabamento camurçado;

- Placas de: aproximadamente 1,00m (comprimento) x 1,00m (largura) x 3cm (altura)

4.7.7.2 Sequência de execução:

- Serão executados pisos cimentados com 3cm de espessura de cimento e areia, traço 1:3, acabamento camurçado, sobre piso de concreto com 7 cm de espessura. Os pisos levarão juntas de dilatação com perfis retos e alinhados, distanciadas a cada 1,00m. Deve ser previsto um traço ou a adição de aditivos ao cimentado que resultem em um acabamento liso e pouco poroso. Deve ser considerada declividade mínima de 0,5% em direção às canaletas ou pontos de escoamento de água. A superfície final deve ser desempenada.

4.7.7.3 Aplicação no Projeto e Referencias com os Desenhos:

- calçadas de acesso e de contorno da quadra e vestiários;

- Referências:

**QCOB\_VEST\_ARQ\_PCD\_01\_R01** – Planta, cortes e detalhes

**QCOB\_VEST\_ARQ\_PLE\_04\_R01** – Planta e elevação vestiário

4.7.7.4 Normas Técnicas relacionadas:

\_ ABNT NBR 12255:1990 – *Execução e utilização de passeios públicos*.

## 4.7.8 Piso industrial polido (quadra)

4.7.8.1 Caracterização e Dimensões do Material:

Piso industrial polido, em concreto armado, fck 25MPa e demarcação da quadra com pintura à base de resina acrílica e tinta epóxi antiderrapante nas cores azul, amarela, laranja e branca e verde.



## Estrutura do piso:

- Espessura da placa: 9cm - com tolerância executiva de +1cm/-0,5cm;
- Armadura superior, tela soldada nervurada Q-92 em painel:
  - A armadura deve ser constituída por telas soldadas CA-60 fornecidas em painéis e que atendam a NBR 7481.
- Barras de transferência: barra de aço liso  $\varnothing=12,5\text{mm}$ ; comprimento 35cm, metade pintada e engraxada;

## - Sub Base:

- A sub base de 9cm com tolerância executiva de +2cm/- 1cm deverá ser preparada com brita graduada simples, com granulometria com diâmetro máximo de 19 mm.

### 4.7.8.2 Sequência de execução:

## - Preparo da sub-base:

- A compactação deverá ser efetuada com sapo mecânico ou com placas vibratórias; nas regiões confinadas, próximas aos pilares e bases deve-se proceder à compactação com placas vibratórias, de modo a obter-se pelo menos 100% de compactação na energia do proctor modificado.

## - Isolamento da placa e sub-base:

- O isolamento entre a placa e a sub-base, deve ser feito com filme plástico (espessura mínima de 0,15mm), como as denominadas lonas pretas; nas regiões das emendas, deve-se promover uma superposição de pelo menos 15cm.
- As formas devem ser rígidas o suficiente para suportar as pressões e ter linearidade superior a 3mm em 5m;

## - Colocação das armaduras:

- A armadura deve ter suas emendas feitas pela superposição de malhas da tela soldada, nos sentidos transversais e longitudinais.

## - Plano de concretagem:

- A execução do piso deverá ser feita por faixas, onde um longo pano é concretado e posteriormente as placas são cortadas, fazendo com que haja continuidade nas juntas longitudinais.

## - Acabamento superficial:

- A regularização da superfície do concreto deve ser efetuada com ferramenta denominada rodo de corte, aplicado no sentido transversal da concretagem, algum tempo após a concretagem, quando o material está um pouco mais rígido.

## - Desempeno mecânico do concreto:

- Deverá ser executado, quando a superfície estiver suficientemente rígida e livre da água superficial de exsudação. A operação mecânica deve ser executada quando o concreto suportar o peso de uma pessoa, deixando uma marca entre 2 a 4mm de profundidade. O desempenho deve iniciar-se ortogonal à direção da régua vibratória, obedecendo sempre a mesma direção. Após o desempenho, deverá ser executado o alisamento superficial do concreto.





- Cura:

- A cura do piso pode ser do tipo química ou úmida. Nos locais onde houver pintura, a cura química deverá ser removida conforme especificação do fabricante

- Serragem das juntas:

- As juntas do tipo serradas deverão ser cortadas logo (em profundidade mínima de 3 cm) após o concreto tenha resistência suficiente para não se desagregar devendo obedecer à ordem cronológica do lançamento;

- Selagem das juntas:

- A selagem das juntas deverá ser feita quando o concreto estiver atingido pelo menos 70% de sua retração final;
- Quando não indicado em projeto, deve-se considerar declividade mínima de 0,5% no sentido do eixo transversal ou do longitudinal para as extremidades da quadra devendo neste caso, todos os ajustes de declividade serem iniciados no preparo do sub leito.

Após a completa cura do concreto (aprox. 30 dias), a superfície deve ser preparada para receber a pintura demarcatória. Lavar ou escovar, eliminando toda poeira, partículas soltas, manchas gordurosas, sabão e mofo. Após limpeza e secagem total, fazer o molde demarcando a faixa a ser pintada, com aplicação da fita crepe em 2 camadas, tomando cuidado para que fiquem bem fixas, uniformes e perfeitamente alinhadas.

**4.7.8.3 Aplicação no Projeto e Referencias com os Desenhos:**

- Piso da quadra poliesportiva coberta.

- Referências:

**QCOB\_VEST\_ARQ\_PCD\_01\_R01** – Planta, cortes e detalhes

**QCOB\_VEST\_ARQ\_PLE\_04\_R01** – Planta e elevação vestiário

**4.7.8.4 Normas Técnicas relacionadas:**

\_NBR 7480 - Barras e fios de aço destinados a armaduras para concreto armado.

\_NBR 7481 - Tela de aço soldada, para armadura de concreto.

\_NBR 7212 - Execução de concreto dosado em central - Procedimento.

\_NBR 11578 - Cimento Portland Composto.

\_NBR 5735 - Cimento Portland de Alta Resistência Inicial.

\_NBR 5733 - Cimento Portland de Alto Forno.

\_NBR 11801 - Argamassa de Alta Resistência Mecânica para Pisos.

\_NBR 5739 - Ensaio de Compressão de Corpos de Prova Cilíndricos.

\_NBR 7223 - Determinação da Consistência pelo Abatimento de Tronco de Cone - Método de Ensaio.

\_ASTM C309-03 - Standard Specification for Liquid Membrane Forming Compounds for Curing Concrete.

\_ASTM E - 1155/96 - Standard Test Method for Determining FF Floor Flatness and FL Floor Levelness Numbers.

\_BS 8204-2:2003 - Screeds, Bases and in Situ Floorings - Part 2: Concrete Wearing Surfaces.



## 4.7.9 Tetos – Pintura

### 4.7.9.1 Características e Dimensões do Material:

- Pintura PVA cor BRANCO NEVE (acabamento fosco) sobre massa corrida PVA.

### 4.7.9.2 Aplicação no Projeto e Referências com os Desenhos:

- Pintura em todas as lajes da escola.
- Referências:  
**QCOB\_VEST\_ARQ\_PLE\_04\_R01** – Planta e elevação vestiário

## 4.7.10 Louças

Visando facilitar a aquisição e futuras substituições das bacias sanitárias, das cubas e dos lavatórios, o projeto padrão adota todas as louças da escola na cor branca e com as seguintes sugestões, conforme modelos de referência abaixo.

### 4.7.10.1 Caracterização do Material:

Os modelos de referência estão indicados no anexo 6.4 (louças e metais).

### 4.7.10.2 Aplicação no Projeto e Referências com os Desenhos:

- Vestiários Masculino e Feminino.
- Referências:  
**QCOB\_VEST\_ARQ\_PLE\_04\_R01** – Planta e elevação vestiário

## 4.7.11 Metais / Plásticos

Visando facilitar a aquisição e futuras substituições das torneiras, das válvulas de descarga e das cubas de inox, o projeto padrão sugere que todos os metais da escola sejam de marcas difundidas em todo território nacional, conforme modelos de referência abaixo.

Serão sugeridos neste Memorial apenas os itens de metais aparentes, todos os complementos (ex.: sifões, válvulas para ralo das cubas, acabamentos dos registros) foram incluídos na planilha orçamentária, seguindo o padrão de qualidade das peças aqui especificadas.

### 4.7.11.1 Caracterização do Material:

Os modelos de referência estão indicados na tabela 7.3 (louças e metais).

### 4.7.11.2 Aplicação no Projeto e Referências com os Desenhos:

- Vestiários Masculino e Feminino.
- Referências:  
**QCOB\_VEST\_ARQ\_PLE\_04\_R01** – Planta e elevação vestiário



#### 4.7.12 Bancadas em granito

##### 4.7.12.1 Características e Dimensões do Material:

Granito cinza andorinha, acabamento Polido

- Dimensões variáveis, conforme projeto.
- As bancadas deverão ser instaladas a 90cm do piso.
- Espessura do granito: 20mm.

##### 4.7.12.2 Sequência de execução:

A fixação das bancadas de granito só poderá ser feita após a colagem das cubas (realizada pela marmoraria). Para a instalação das bancadas de granito, deve ser feito um rasgo no reboco, para o chumbamento dentro da parede.

- Nas bancadas, haverá  $\frac{1}{2}$  parede de tijolos (espessura 10cm) para apoio das bancadas.

##### 4.7.12.3 Aplicação no Projeto e Referências com os Desenhos:

- Vestiários;

- Referências:

**QCOB\_VEST\_ARQ\_PLA\_03\_R01** – Planta, elev. cortes e det. Vestiários

#### 4.7.13 Elementos Metálicos

##### 4.7.13.1 Alambrados da quadra coberta

###### 4.7.13.1.1 Caracterização e Dimensões do Material

Alambrado metálico composto de quadros estruturais em tubo de aço galvanizado a fogo, tipo industrial, requadros para fixação da tela em barra chata galvanizada e fechamento de Tela de arame galvanizado em malha quadrangular com espaçamento de 2”.

- Dimensões: Quadros estruturais em tubo de aço galvanizado -  $\varnothing=1\frac{1}{2}$ ” e=2mm;
- Requadros para fixação da tela em barra chata galvanizada -  $\frac{3}{4}$ ” e=3/16”;
- Batedor em barra chata galvanizada -  $\frac{3}{4}$ ” e=3/16”
- Trava de fechamento em barra redonda galvanizada a fogo ( $\varnothing=1/2$ ”)
- Porta-cadeado em barra chata galvanizada ( $1\frac{1}{4}$ ” e=3/16”);
- Tela de arame galvanizado (fio 10 = 3,4mm) em malha quadrangular com espaçamento de 2”.

###### 4.7.13.1.2 Sequência de execução:

Os montantes e o travamento horizontal deverão ser fixados por meio de solda elétrica em cordões corridos por toda a extensão da superfície de contato. Todos os locais onde houver ponto de solda e/ou corte, devem estar isentos de rebarbas, poeira, gordura, graxa, sabão, ferrugem ou qualquer outro contaminante. A tela deverá ser esticada, transpassada e amarrada no requadro do portão.



4.7.13.1.3 Aplicação no Projeto e Referências com os Desenhos:

- Alambrado da quadra;

- Referências:

**QCOB\_VEST\_ARQ\_PCD\_01\_R01** – Planta, cortes e detalhes

**QCOB\_VEST\_ARQ\_PLE\_02\_R01** – Planta e elevações

**QCOB\_VEST\_ARQ\_PLE\_05\_R01** – Detalhes



## 5 HIDRÁULICA

---



## 5.1 INSTALAÇÕES DE ÁGUA FRIA

Para o cálculo da demanda de consumo de água do Projeto da Quadra Coberta com Vestiários foi considerado o abastecimento através do sistema de abastecimento da escola para o reservatório previsto para a Quadra .

### 5.1.1 Sistema de Abastecimento

Para o abastecimento de água potável dos estabelecimentos de ensino, foi considerado um sistema indireto, ou seja, a água proveniente da rede pública não segue diretamente aos pontos de consumo, ficando armazenada em reservatório, que têm por finalidade principal garantir o suprimento de água da edificação em caso de interrupção do abastecimento pela concessionária local de água e uniformizar a pressão nos pontos e tubulações da rede predial. A reserva que foi estipulada é equivalente a dois consumos diários da edificação.

A água da concessionária local, após passar pelo hidrômetro da edificação, abastecerá diretamente o reservatório instalado em local especificado em projeto, com capacidade para 3.000L. A água, a partir do reservatório, segue pela coluna de distribuição predial para a edificação, como consta nos desenhos do projeto.

### 5.1.2 Ramal Predial (somente em quadras externas a escola)

Os hidrômetros deverão ser instalados em local adequado, a 1,50m, no máximo, da testada do imóvel e devem ficar abrigados em caixa ou nicho, de alvenaria ou concreto. O hidrômetro terá dimensões e padrões conforme dimensionamento da concessionária local de água e esgoto.

A partir do hidrômetro, haverá uma tubulação de 25mm, em PVC Rígido, para abastecer o reservatório. Deve haver livre acesso do pessoal do Serviço de Águas ao local do hidrômetro de consumo.

### 5.1.3 Reservatório

O reservatório é destinado ao recebimento da água da rede pública e à reserva de água para consumo, proveniente da rede e recalçada através do conjunto motor-bomba. A casa de máquinas, localizada abaixo do reservatório, é destinada a instalação dos conjuntos motor-bomba (não financiado pelo FNDE).

### 5.1.4 Normas Técnicas relacionadas

- ABNT NBR 5626, *Instalação predial de água fria*;
- ABNT NBR 5648, *Tube e conexões de PVC-U com junta soldável para sistemas prediais de água fria – Requisitos*;
- ABNT NBR 5680, *Dimensões de tubos de PVC rígido*;
- ABNT NBR 5683, *Tubos de PVC – Verificação da resistência à pressão hidrostática interna*;
- ABNT NBR 9821, *Conexões de PVC rígido de junta soldável para redes de distribuição de água – Tipos – Padronização*;
- ABNT NBR 14121, *Ramal predial – Registros tipo macho em ligas de cobre – Requisitos*;
- ABNT NBR 14877, *Ducha Higiênica – Requisitos e métodos de ensaio*;



- ABNT NBR 14878, *Ligações flexíveis para aparelhos hidráulicos sanitários – Requisitos e métodos de ensaio*;
- ABNT NBR 15097-1, *Aparelhos sanitários de material cerâmico – Parte 1: Requisitos e métodos de ensaios*;
- ABNT NBR 15097-2, *Aparelhos sanitários de material cerâmico – Parte 2: Procedimentos para instalação*;
- ABNT NBR 15206, *Instalações hidráulicas prediais – Chuveiros ou duchas – Requisitos e métodos de ensaio*;
- ABNT NBR 15423, *Válvulas de escoamento – Requisitos e métodos de ensaio*;
- ABNT NBR 15704-1, *Registro – Requisitos e métodos de ensaio – Parte 1: Registros de pressão*;
- ABNT NBR 15705, *Instalações hidráulicas prediais – Registro de gaveta – Requisitos e métodos de ensaio*;
- DMAE - *Código de Instalações Hidráulicas*;
- EB-368/72 - *Torneiras*;
- NB-337/83 - *Locais e Instalações Sanitárias Modulares*.

## 5.2 INSTALAÇÕES DE ESGOTO SANITÁRIO

A instalação predial de esgoto sanitário foi baseada segundo o Sistema Dual que consiste na separação dos esgotos primários e secundários através de um desconector, conforme ABNT NBR 8160 – Sistemas prediais de esgoto sanitário – Projeto e execução.

As caixas de inspeções deverão ser localizadas nas áreas externas dos blocos e fora das projeções dos pátios. Todos os tubos e conexões da rede de esgoto deverão ser em PVC rígido.

A destinação final do sistema de esgoto sanitário deverá ser feita em rede pública de coleta de esgoto sanitário, quando não houver disponível, adotar a solução individual de destinação de esgotos sanitários.

O sistema predial de esgotos sanitários consiste em um conjunto de aparelhos, tubulações, acessórios e desconectores e é dividido em dois subsistemas:

### 5.2.1 Subsistema de Coleta e Transporte

Todos os trechos horizontais previstos no sistema de coleta e transporte de esgoto sanitário devem possibilitar o escoamento dos efluentes por gravidade, através de uma declividade constante. Recomendam-se as seguintes declividades mínimas:

- 1,5% para tubulações com diâmetro nominal igual ou inferior a 75mm;
- 1% para tubulações com diâmetro nominal igual ou superior a 100mm.

Os coletores enterrados deverão ser assentados em fundo de vala nivelado, compactado e isento de materiais pontiagudos e cortantes que possam causar algum dano à tubulação durante a colocação e compactação. Em situações em que o fundo de vala possuir material rochoso ou irregular, aplicar uma camada de areia e compactar, de forma a garantir o nivelamento e a integridade da tubulação a ser instalada. Após instalação e verificação do caimento os tubos deverão receber camada de areia com recobrimento mínimo de 20cm . Em áreas sujeitas a tráfego de veículos aplicar camada de 10cm de



concreto para proteção da tubulação. Após recobrimento dos tubos poderá ser a vala recoberta com solo normal.

## 5.2.2 Subsistema de Ventilação

Todas as colunas de ventilação devem possuir terminais de ventilação instalados em suas extremidades superiores e estes devem estar a 30cm acima do nível do telhado. As extremidades abertas de todas as colunas de ventilação devem ser providas de terminais tipo chaminé, que impeçam a entrada de águas pluviais diretamente aos tubos de ventilação.

## 5.2.3 Solução Individual de Destinação de Esgotos Sanitários

Nos municípios em que não houver rede pública de coleta de esgotos na região do estabelecimento de ensino, quando as condições do solo e a legislação ambiental vigente permitirem, serão instaladas soluções individuais de destinação dos esgotos. Essa solução consiste num conjunto de fossa séptica, filtro anaeróbico e sumidouro a serem construídos conforme o Projeto Padrão disponibilizado. Como complemento ao sumidouro, nos casos onde houver necessidade, está prevista a execução de rede de infiltração, com 3 valas de 10 metros de comprimento (itens não financiados pelo FNDE).

O dimensionamento dessas utilidades foi baseado em uma população de projeto de 130 pessoas, e as diretrizes das ABNT NBR 7229 – Projeto, construção e operação de sistemas de tanques sépticos e ABNT NBR 13969 – Tanques sépticos - Unidades de tratamento complementar e disposição final dos efluentes líquidos - Projeto, construção e operação.

## 5.2.4 Normas Técnicas Relacionadas

- ABNT NBR 7229, *Projeto, construção e operação de sistemas de tanques sépticos*;
- ABNT NBR 7362-2, *Sistemas enterrados para condução de esgoto – Parte 2: Requisitos para tubos de PVC com parede maciça*;
- ABNT NBR 7367, *Projeto e assentamento de tubulações de PVC rígido para sistemas de esgoto sanitário*;
- ABNT NBR 7968, *Diâmetros nominais em tubulações de saneamento nas áreas de rede de distribuição, adutoras, redes coletoras de esgoto e interceptores – Padronização*;
- ABNT NBR 8160, *Sistemas prediais de esgoto sanitário – Projeto e execução*;
- ABNT NBR 9051, *Anel de borracha para tubulações de PVC rígido coletores de esgoto sanitário – Especificação*;
- ABNT NBR 9648, *Estudo de concepção de sistemas de esgoto sanitário – Procedimento*;
- ABNT NBR 9649, *Projeto de redes coletoras de esgoto sanitário – Procedimento*;
- ABNT NBR 9814, *Execução de rede coletora de esgoto sanitário – Procedimento*;
- ABNT NBR 10569, *Conexões de PVC rígido com junta elástica, para coletor de esgoto sanitário – Tipos e dimensões – Padronização*;
- ABNT NBR 12266, *Projeto e execução de valas para assentamento de tubulação de água esgoto ou drenagem urbana – Procedimento*;





- ABNT NBR 13969, *Tanques sépticos – Unidades de tratamento complementar e disposição final dos efluentes líquidos – Projeto, construção e operação*;
- ABNT NBR 14486, *Sistemas enterrados para condução de esgoto sanitário – Projeto de redes coletoras com tubos de PVC*;
- Normas Regulamentadoras do Capítulo V, Título II, da CLT, relativas à Segurança e Medicina do Trabalho:
  - NR 24 - *Condições Sanitárias e de Conforto nos Locais de Trabalho*;
  - Resolução CONAMA 377 - *Licenciamento Ambiental Simplificado de Sistemas de Esgotamento Sanitário*.

### 5.3 SISTEMAS DE PROTEÇÃO CONTRA INCÊNDIO

A classificação de risco para as edificações que compreendem os estabelecimentos de ensino é de risco leve, segundo a classificação de diversos Corpos de Bombeiros do país. São exigidos os seguintes sistemas:

- Sinalização de segurança: as sinalizações auxiliam as rotas de fuga, orientam e advertem os usuários da edificação.
- Extintores de incêndio: para todas as áreas da edificação os extintores deverão atender a cada tipo de classe de fogo A, B e C. A locação e instalação dos extintores constam da planta baixa e dos detalhes do projeto.
- Iluminação de emergência: o sistema adotado foi de blocos autônomos, com autonomia mínima de 1 hora, instalados nas paredes, conforme localização e detalhes indicados no projeto.
- SPDA – Sistema de proteção contra descargas atmosféricas: o sistema adotado, concepções, plantas e detalhes constam no projeto.

#### 5.3.1 Normas Técnicas Relacionadas

- NR 23 – *Proteção Contra Incêndios*;
- NR 26 – *Sinalização de Segurança*;
- ABNT NBR 5419, *Proteção de estruturas contra descargas atmosféricas*;
- ABNT NBR 7195, *Cores para segurança*;
- ABNT NBR 9077, *Saídas de Emergência em Edifícios*;
- ABNT NBR 10898, *Sistema de iluminação de emergência*;
- ABNT NBR 12693, *Sistema de proteção por extintores de incêndio*;
- ABNT NBR 13434-1, *Sinalização de segurança contra incêndio e pânico – Parte 1: Princípios de projeto*;
- ABNT NBR 13434-2, *Sinalização de segurança contra incêndio e pânico – Parte 2: Símbolos e suas formas, dimensões e cores*;
- ABNT NBR 15808, *Extintores de incêndio portáteis*;
- Normas e Diretrizes de Projeto do Corpo de Bombeiros Local;



---

## 6 ELÉTRICA



## 6.1 INSTALAÇÕES ELÉTRICAS

No projeto de instalações elétricas foram definidos distribuição geral das luminárias, pontos de força, comandos, circuitos, chaves, proteções e equipamentos. O atendimento à edificação foi considerado em baixa tensão, conforme a tensão operada pela concessionária local em 110V ou 220V. Os alimentadores foram dimensionados com base o critério de queda de tensão máxima admissível considerando a distância aproximada de 20 metros do quadro geral de baixa tensão até a subestação em poste. Caso a distância seja maior, os alimentadores deverão ser redimensionados.

Os circuitos que serão instalados seguirão os pontos de consumo através de eletrodutos, condutores e caixas de passagem. Todos os materiais deverão ser de qualidade para garantir a facilidade de manutenção e durabilidade.

A partir dos QD, localizado no acesso ao depósito, que seguem em eletrodutos conforme especificado no projeto.

Todos os circuitos de tomadas serão dotados de dispositivos diferenciais residuais de alta sensibilidade para garantir a segurança. As luminárias especificadas no projeto preveem lâmpadas de baixo consumo de energia como as fluorescentes e luz mista, reatores eletrônicos de alta eficiência, alto fator de potência e baixa taxa de distorção harmônica.

O acionamento dos comandos das luminárias é feito por seções. Dessa forma aproveita-se melhor a iluminação natural ao longo do dia, permitindo acionar apenas as seções que se fizerem necessária, racionalizando o uso de energia.

### 6.1.1 Normas Técnicas Relacionadas

- NR 10 – *Segurança em Instalações e Serviços em Eletricidade*;
- ABNT NBR 5382, *Verificação de iluminância de interiores*;
- ABNT NBR 5410, *Instalações elétricas de baixa tensão*;
- ABNT NBR 5413, *Iluminância de interiores*;
- ABNT NBR 5444, *Símbolos gráficos para instalações elétricas prediais*;
- ABNT NBR 5461, *Iluminação*;
- ABNT NBR 5471, *Condutores elétricos*;
- ABNT NBR 6689, *Requisitos gerais para condutos de instalações elétricas prediais*;
- ABNT NBR 10898, *Sistema de iluminação de emergência*;
- ABNT NBR IEC 60081, *Lâmpadas fluorescentes tubulares para iluminação geral*;
- ABNT NBR IEC 60669-2-1, *Interruptores para instalações elétricas fixas residenciais e similares – Parte 2-1: Requisitos particulares - Interruptores eletrônicos*;
- ABNT NBR IEC 60884-2-2, *Plugues e tomadas para uso doméstico e análogo – Parte 2-2: Requisitos particulares para tomadas para aparelhos*;
- ABNT NBR NM 247-1, *Cabos isolados com policloreto de vinila (PVC) para tensões nominais até 450/750 V – Parte 1: Requisitos gerais (IEC 60227-1, MOD)*;
- ABNT NBR NM 60669-1, *Interruptores para instalações elétricas fixas domésticas e análogas – Parte 1: Requisitos gerais (IEC 60669-1:2000, MOD)*;
- ABNT NBR NM 60884-1, *Plugues e tomadas para uso doméstico e análogo – Parte 1: Requisitos gerais (IEC 60884-1:2006 MOD)*.



## 7 ANEXOS

---



## 7.1 TABELA DE DIMENSÕES E ÁREAS

Quadra Coberta			
Quantidade	Ambientes	Dimensões Internas (CxLxH)	Áreas Úteis (m <sup>2</sup> )
01	Quadra poliesportiva coberta c/ arquibancada	32,40 x 21,20 x variável	686,88
02	Vestiários (feminino e masculino)	9,10 x 3,35 x 2,90	30,48
01	Depósito	1,55 x 2,55 x 2,90	3,95
Área Útil Total			721,31

## 7.2 TABELA DE REFERENCIA DE CORES E ACABAMENTOS

Elementos	Ambientes	Especificações	Cores
Elementos de fechamento, Paredes e Pilares	Fachadas	Cerâmica 10x10 cm (Vestiário)	Branco, azul e amarelo
		Pintura acrílica (Cobogós de fechamento)	Amarelo claro
		Pintura acrílica (paredes da quadra e vestiário)	Branco
		Pintura esmalte sintético (pilares de concreto da quadra)	Amarelo
		Pintura tinta de piso (arquibancada)	Cinza
	Sanitários e Vestiários	Cerâmica 30x40cm (do piso à altura de 2,50m)	Branco
Pintura PVA acabamento fosco (do fim da cerâmica ao teto)		Branco	
Janelas	Vestiários	Folhas das janelas*	Alumínio Natural
Portas	Vestiários	Folha de Porta	Platina



Elementos	Ambientes	Especificações	Cores
		Alisares	Platina
	Box dos Sanitários	Folha de porta	Branco
Cobertura	Quadra com vestiários	Estrutura metálica	Amarelo
		Telhas metálicas	Branco
Tetos	Vestiário	Pintura PVA acabamento fosco	Branco Neve
Piso	Contorno da quadra	Concreto	Cinza
	Áreas Molhadas	Cerâmica antiderrapante 40x40cm	Cinza
	Quadra	Piso industrial polido com cimento comum com granitina/ demarcações coloridas com pintura à base de resina acrílica	Cinza/ azul, amarelo, laranja, branco e verde

### 7.3 TABELA DE ESPECIFICAÇÕES DE LOUÇAS E METAIS

#### Vestiários (feminino e masculino) da Quadra Coberta

04	Bacia Sanitária Convencional Izy, cor Branco Gelo, código P.11, DECA, ou equivalente
04	Assento plástico Izy, Código AP.01, DECA, ou equivalente
06	Cuba de Embutir Oval cor Branco Gelo, código L.37, DECA, ou equivalente
06	Torneira para lavatório de mesa bica baixa Izy, código 1193.C37, DECA ou equivalente
06	Chuveiro Maxi Ducha, LORENZETTI, com Mangueira plástica/desviador para duchas elétricas, código 8010-A, LORENZETTI, ou equivalente
06	Acabamento para registro pequeno Linha Izy, código: 4900.C37.PQ, DECA ou equivalente
04	Papeleira Metálica Linha Izy, código 2020.C37, DECA ou equivalente
02	Dispenser Toalha Linha Excellence, código 7007, Melhoramentos ou equivalente
02	Saboneteira Linha Excellence, código 7009, Melhoramentos ou equivalente

#### Sanitário PNE (feminino e masculino) da Quadra Coberta

02	Bacia Sanitária Vogue Plus, Linha Conforto com abertura, cor Branco Gelo, código: P.51, DECA, ou equivalente
02	Assento Poliéster com abertura frontal Vogue Plus, Linha Conforto, cor Branco Gelo,



	código AP.52, DECA, ou equivalente
02	Lavatório de canto suspenso com mesa, código: L76, DECA ou equivalente
06	Barra de apoio, Linha conforto, código 2305.C, cor cromado, DECA, ou equivalente
02	Barra de apoio em "L" para lavatório DECA L76 , em aço inox polido
02	Torneira para lavatório de mesa bica baixa Izy, código 1193.C37, DECA ou equivalente
02	Papeleira Metálica Linha Izy, código 2020.C37, DECA ou equivalente
02	Dispenser Toalha Linha Excellence, código 7007, Melhoramentos ou equivalente
02	Saboneteira Linha Excellence, código 7009, Melhoramentos ou equivalente

## 7.4 TABELA DE ESQUADRIAS DE MADEIRA

PORTAS DE MADEIRA				
Código	Quantidade	Dimensões Internas (LxH)	Tipo	Ambiente
PM 1	01	0,90x 2,10	01 folha, de abrir, lisa, em madeira.	Depósito
PM 2	02	1,00x 2,10	01 folha, de abrir, em madeira.	Vestiários
PM 3	04	0,60x 1,70	01 folha, de abrir, lisa, em MDF melamínico branco.	Sanitários e vestiários quadra
PM 4	02	0,90x 1,70	01 folha, de abrir, em MDF melamínico branco, c/ barra.	Sanitário PNE da quadra

## 7.5 TABELA DE ESQUADRIAS DE ALUMÍNIO

JANELAS DE ALUMÍNIO				
Código	Quantidade	Dimensões Internas (LxH)	Tipo	Ambiente
JA 1	29	0,95x 0,40	Fixa e Basculante, de alumínio	Vestiário e depósito

**Ferragens para Portas em Madeira**

03	Maçaneta, La Fonte, ref. 234 ou equivalente
03	Rosetas, La Fonte, ref. 307 ou equivalente



## JANELAS DE ALUMÍNIO

Código	Quantidade	Dimensões Internas (LxH)	Tipo	Ambiente
03		Fechadura, La Fonte, ref. ST2 EVO-55 ou equivalente		
03		Cilindro, La Fonte, ref. STE 5 pinos ou equivalente		
09		Dobradiças, La Fonte, ref. 95 ou equivalente (3 por porta)		
06		Tarjeta metálica La Fonte, tipo livre/ocupado, acabamento cromado, ref. 719 ou equivalente (para portas PM3 e PM4)		
08		Barra de apoio para PNE 500 mm, em aço inox polido		

## 7.6 LISTAGEM DE DOCUMENTOS

### 7.6.1 DOCUMENTOS

Nome do arquivo	Título
QCOB_VEST-ARQ-MED_R01	Memorial Descritivo de Arquitetura
QCOB_VEST_PLH_110V_R01	Planilha Orçamentária 110V
QCOB_VEST_PLH_220V_R01	Planilha Orçamentária 220V

### 7.6.2 PRODUTOS GRÁFICOS - ARQUITETURA – 05 pranchas

Nome do arquivo	Título	Escala
QCOB_VEST_ARQ_PLA_01_R01	Planta baixa, layout, cortes e detalhe arquibancada	indicada
QCOB_VEST_ARQ_PLA_02_R01	Planta de cobertura e fachadas	1:100
QCOB_VEST_ARQ_PLA_03_R01	Planta baixa, vistas e cortes	1:50
QCOB_VEST_ARQ_PLA_04_R01	Detalhe pintura de piso – Vestiário – cobertura e fachadas	indicada
QCOB_VEST_ARQ_PLA_05_R01	Detalhes	indicada

### 7.6.3 PRODUTOS GRÁFICOS - ESTRUTURA – 15 pranchas

#### Estrutura de Concreto

Nome do arquivo	Título	Escala
QCOB-VEST-SCO-01-R01	Planta de carga	1:75
QCOB-VEST-SCO-02-R01	Locação das fundações – fundações em bloco e estaca	1:75
QCOB-VEST-SCO-03-R01	Detalhe dos blocos	1:25
QCOB-VEST-SCO-04-R01	Locação das fundações – fundações em sapatas	1:75
QCOB-VEST-SCO-05-R01	Detalhes das sapatas	1:25
QCOB-VEST-SCO-06-R01	Formas do pavimento nível 000	1:75
QCOB-VEST-SCO-07-R01	Forma pav nível 320	1:75





Nome do arquivo	Título	Escala
QCOB-VEST-SCO-08-R01	Formas – formas do nível 000	1:75
QCOB-VEST-SCO-09-R01	Pilares de concreto	1:25
QCOB-VEST-SCO-10-R01	Pilares do concreto -2	1:25
QCOB-VEST-SCO-11-R01	Vigas baldrame	1:25 e 1:50
QCOB-VEST-SCO-12-R01	Vigas de concreto – nível 320 - 1	1:25 e 1:50
QCOB-VEST-SCO-13-R01	Vigas de concreto - fechamento	1:25 e 1:50

### Estrutura Metálica

Nome do arquivo	Título	Escala
QCOB_VEST-SMT-PLA-01--R01	Planta baixa, corte A-B e detalhes	indicada
QCOB_VEST-SMT-PLA-02-R01	Detalhes peças	indicada

## 7.6.4 PRODUTOS GRÁFICOS – HIDRÁULICA – 03 pranchas

### Instalação de Água Fria

Nome do arquivo	Título	Escala
QCOB_VEST_HID_1_R01	Planta térreo, planta sobre laje e isométrico	indicada

### Instalação de Esgoto Sanitário

Nome do arquivo	Título	Escala
QCOB_VEST_HID_2_R01	Planta baixa	indicada

### Sistema de Proteção contra Incêndio

Nome do arquivo	Título	Escala
QCOB_VEST_HIN_R01	Planta Baixa e detalhes	indicada

## 7.6.5 PRODUTOS GRÁFICOS – ELÉTRICA – 02 pranchas

### Instalações Elétricas – 110 V

Nome do arquivo	Título	Escala
QCOB_VEST_ELE_127-220V_R01	Quadro de cargas – diagramas unifilares	indicada

### Instalações Elétricas – 220 V

Nome do arquivo	Título	Escala
QCOB_VEST_ELE_220-370V_R01	Quadro de cargas – diagramas unifilares	indicada



Obra: Projeto Padrão FNDE - Cobertura quadra - opção 220V com sapatas

Data de preço: JULHO /2024 com desoneração

1,2397

Unidade federativa:

Planilha Orçamentária

BDI = 23,97 %

			<b>COBERTURA DE QUADRA CANATIBA - 220V com sapatas</b>					
--	--	--	--	--	--	--	--	--

ITEM	CÓDIGO	FONTE	DESCRIÇÃO DOS SERVIÇOS	UN.	QUANT.	CUSTO (R\$)	PREÇO (R\$)	VALOR (R\$)
------	--------	-------	------------------------	-----	--------	-------------	-------------	-------------

1			<b>SISTEMAS DE COBERTURA</b>					
1.1	94213	SINAPI	Telha metálica galvanizada ondulada pintada na cor branca, espessura 0,5 mm (cobertura em arco)	m²	980,40	68,47	84,88	83.216,35
1.2	C1326	SEINFRA	Estrutura metálica em arco; vão de até 20 m	m²	980,40	145,58	180,47	176.932,78
						<b>Subtotal</b>		<b>260.149,13</b>

2			<b>PINTURAS E ACABAMENTOS</b>					
2.1	100742	SINAPI	Pintura esmalte para estrutura metálica, 2 demãos	m²	490,20	25,82	32,00	15.686,40
						<b>Subtotal</b>		<b>15.686,40</b>

3			<b>SISTEMA DE PROTEÇÃO CONTRA DESCARGAS ATMOSFÉRICAS (SPDA)</b>					
3.1	96985	SINAPI	Haste tipo cooperweld 5/8" x 2,40m	un	7,00	87,14	108,02	756,14
3.2	9051	ORSE	Caixa de equalização de potências de embutir	un	1,00	361,84	448,57	448,57
3.3	96973	SINAPI	Cabo de cobre nu 35mm²	m	39,20	65,87	81,65	3.200,68
3.4	96974	SINAPI	Cabo de cobre nu 50mm²	m	126,32	84,84	105,17	13.285,07
3.5	93008	SINAPI	Eletroduto de PVC rígido Ø 50mm	m	21,00	17,14	21,24	446,04
3.6	93358	SINAPI	Escavação de vala para aterramento	un	7,00	83,86	103,96	727,72
3.7	93382	SINAPI	Reaterro manual de valas com compactação mecanizada	un	7,00	26,90	33,34	233,38



# DIÁRIO OFICIAL

PREFEITURA MUNICIPAL DE MACAUBAS - BA

## PREFEITURA MUNICIPAL DE MACAÚBAS

Rua Dr. Vital Soares, 268 - 1º Andar – CEP: 46.500-000

Macaúbas – Bahia - Fone (77) 3473-1461

CNPJ: 13.782.461/0001-05

Obra: Projeto Padrão FNDE - Cobertura quadra - opção 220V com sapatas

Data de preço: JULHO /2024 com desoneração

1,2397

Unidade federativa:

Planilha Orçamentária

BDI = 23,97 %

			COBERTURA DE QUADRA CANATIBA - 220V com sapatas					
--	--	--	---	--	--	--	--	--

ITEM	CÓDIGO	FONTE	DESCRIÇÃO DOS SERVIÇOS	UN.	QUANT.	CUSTO (R\$)	PREÇO (R\$)	VALOR (R\$)
3.8	98111	SINAPI	Caixa de inspeção com tampa em PVC, Ø 230mm x 250mm	un	7,00	44,48	55,14	385,98
3.9	C2457	SEINFRA	Conector de bronze para 2 cabos 5/8" TEL-580	un	5,00	14,12	17,50	87,50
3.10	98463	SINAPI	Conector mini-gar em bronze estanhado	un	5,00	25,40	31,48	157,40
3.11	C2457	SEINFRA	Terminal ou conector de pressao - para cabo 35mm2	un	5,00	14,12	17,50	87,50
					<b>Subtotal</b>			<b>19.815,98</b>

						<b>Valor TOTAL com BDI</b>		<b>R\$ 295.651,51</b>
--	--	--	--	--	--	----------------------------	--	-----------------------

ARQUITETO FIRMO CARNEIRO  
CAU-BA A 116 147 -4



# DIÁRIO OFICIAL

PREFEITURA MUNICIPAL DE MACAUBAS - BA

## PREFEITURA MUNICIPAL DE MACAÚBAS

Rua Dr. Vital Soares, 268 - 1º Andar - CEP: 46.500-000

Macaúbas - Bahia - Fone (77) 3473-1461

CNPJ: 13.782.481/0001-05

**Obra:** cobertura de quadra - Colegio Canatiba

**Unidade Federativa:** Bahia

**Cronograma de Planejamento**

### CRONOGRAMA FISICO FINANCEIRO

ITEM	DESCRIÇÃO DOS SERVIÇOS	VALOR (R\$)	% ITEM	MESES	
				1	2
1	SISTEMAS DE COBERTURA	R\$ 260.149,13	87,99%	100%	
				R\$ 260.149,13	
2	PINTURA	R\$ 15.686,40	5,31%	50%	50%
				R\$ 7.843,20	R\$ 7.843,20
3	SISTEMA DE PROTEÇÃO CONTRA DESCARGAS ATMOSFÉRICAS (SPDA)	R\$ 19.815,98	6,70%	50%	50%
				R\$ 9.907,99	R\$ 9.907,99
	Valores parciais	R\$ 295.651,51	100,00%	R\$ 277.900,32	R\$ 17.751,19
	Valores totais	R\$ 295.651,51	100,00%	94,00%	6,00%

ARQUITETO FIRMO CARNEIRO

CAU - BA 116 147 - 4



# DIÁRIO OFICIAL

## PREFEITURA MUNICIPAL DE MACAÚBAS - BA

Nº PROPOSTA  
XXXXXXXXXX

PROPONENTE / TOMADOR  
PREFEITURA MUNICIPAL DE MACAÚBAS

### OBJETO

COBERTURA DE QUADRA POLIESPORTIVA - COLÉGIO CANATIBA

### TIPO DE OBRA DO EMPREENDIMENTO

Construção e Reforma de Edifícios

### DESONERAÇÃO

Sim

Conforme legislação tributária municipal, definir estimativa de percentual da base de cálculo para o ISS:

40,00%

Sobre a base de cálculo, definir a respectiva alíquota do ISS (entre 2% e 5%):

4,00%

Itens	Siglas	% Adotado	Intervalo de admissibilidade		
			1º Quartil	Médio	3º Quartil
Administração Central	AC	3,00%	3,00%	4,00%	5,50%
Seguro e Garantia	SG	0,80%	0,80%	0,80%	1,00%
Risco	R	0,97%	0,97%	1,27%	1,27%
Despesas Financeiras	DF	0,59%	0,59%	1,23%	1,39%
Lucro	L	6,16%	6,16%	7,40%	8,96%
Tributos (impostos COFINS 3%, e PIS 0,65%)	CP	3,65%	3,65%	3,65%	3,65%
Tributos (ISS, variável de acordo com o município)	ISS	1,60%	0,00%	2,50%	5,00%
Tributos (Contribuição Previdenciária - 0% ou 4,5%, conforme Lei 12.844/2013 - Desoneração)	CPRB	4,50%	0,00%	4,50%	4,50%
BDI SEM desoneração (Fórmula Acórdão TCU)	BDI PAD	18,08%	20,34%	22,12%	25,00%
<b>BDI COM desoneração</b>	<b>BDI DES</b>	<b>23,97%</b>			

Os valores de BDI foram calculados com o emprego da fórmula:

$$BDI.DES = \frac{(1+AC + S + R + G)*(1 + DF)*(1+L)}{(1-CP-ISS-CRPB)} - 1$$

Declaro para os devidos fins que, conforme legislação tributária municipal, a base de cálculo para Construção e Reforma de Edifícios, é de 40%, com a respectiva alíquota de 4%.

Observações:

Local:  
Macaúbas - Bahia

Data:  
14 de agosto de 2024

Responsável Técnico  
**Nome:** Firmo José Santos Carneiro  
**Título:** Arquiteto  
**CAU-BA:** 116 147- 4



# DIÁRIO OFICIAL

PREFEITURA MUNICIPAL DE MACAUBAS - BA

1832

ART 0720140015885 - Lei 6.496/1977 e Res. 1025/2009

http://servicos.creadf.org.br/art1025/funcões/form\_impressao.php?N...



Anotação de Responsabilidade Técnica - ART  
Lei nº 6.496, de 7 de dezembro de 1977


CREA-DF

ART Obra ou serviço  
0720140015885

Conselho Regional de Engenharia e Agronomia do Distrito Federal

1. Responsável Técnico		
<b>RUDYBERT BARROS VON EYE</b>		
Título profissional: <b>Engenheiro Civil</b>		
		RNP: <b>1204409706</b> Registro: <b>02674/D-MT</b>
2. Dados do Contrato		
Contratante: <b>FUNDO NACIONAL DE DESENVOLVIMENTO DA EDUCAÇÃO</b>	CPF/CNPJ: <b>00.378.257/0001-81</b>	
SBS QUADRA 02 BLOCO F Número: 02	Bairro: ASA SUL	CEP: 70070-929
Cidade: BRASÍLIA UF: DF	Complemento:	
E-Mail: <b>cegest_equipe@fnde.gov.br</b>	Fone: (61)20224338	
Contrato:	Celebrado em: 24/03/2014	Valor Obra/Serviço R\$: 0,01
Vinculada a ART:	Tipo de contratante: Pessoa Jurídica de Direito Público	
Ação institucional: <b>Órgão Público</b>		
3. Dados da Obra/Serviço		
SBS QUADRA 02 BLOCO F Número: 02	Bairro: ASA SUL	CEP: 70070-929
Cidade: BRASÍLIA UF: DF	Complemento:	
Data de Início: 24/03/2014	Previsão término: 27/03/2014	Coordenadas Geográficas:
Finalidade: <b>Escolar</b>	Código/Obra pública:	
Proprietário: <b>FUNDO NACIONAL DE DESENVOLVIMENTO DA EDUCAÇÃO</b>	CPF/CNPJ: <b>00.378.257/0001-81</b>	
E-Mail: <b>cegest_equipe@fnde.gov.br</b>	Fone: (61) 20224338	
4. Atividade Técnica		
<b>Realização</b>	<b>Quantidade</b>	<b>Unidade</b>
Projeto Estrutura Aço	980,4000	metros quadrados
Após a conclusão das atividades técnicas o profissional deverá proceder a baixa desta ART		
5. Observações		
ELABORAÇÃO DE PROJETO DE ESTRUTURA METÁLICA PARA COBERTURA DE QUADRA POLIESPORTIVA, COM EXECUÇÃO PREVISTA PARA DIVERSAS LOCALIDADES (PROJETO-PADRÃO).		
6. Declarações		
Qualquer conflito ou litígio originado do presente contrato, bem como sua interpretação ou execução, será resolvido por arbitragem, de acordo com a Lei nº 9.307, de 23 de setembro de 1996, nos termos do respectivo regulamento de arbitragem que, expressamente, as partes declaram concordar.		
		Profissional
		Contratante
Acessibilidade: Não; Declaro que as regras de acessibilidade, previstas nas normas técnicas da ABNT e no Decreto nº 5.286, de 2 de dezembro de 2004, não se aplicam às atividades profissionais acima relacionadas.		
7. Entidade de Classe		
ABENC-DF		
8. Assinaturas		
Declaro serem verdadeiras as informações acima		
<i>Francisco</i> de <i>abril</i> de 2014		
Local Data		
<i>Rudybert Barros von Eye</i>		
RUDYBERT BARROS VON EYE - CPF: 274.217.401-04		
FUNDO NACIONAL DE DESENVOLVIMENTO DA EDUCAÇÃO - CPF/CNPJ: 00.378.257/0001-81		
9. Informações		
- A ART é válida somente quando quitada, mediante apresentação do comprovante de pagamento ou conferência no site do Crea.		
- A autenticidade deste documento pode ser verificada no site <a href="http://www.confea.org.br">www.confea.org.br</a>		
- A guarda da via assinada da ART será de responsabilidade do profissional e do contratante com o objetivo de documentar o vínculo contratual.		
www.creadf.org.br informacao@creadf.org.br		<b>CREA-DF</b>
Tel: (61) 3961-2800 Fax: (61) 3223-4619		

Registrada em: 31/03/2014 Valor Pago: R\$ 63,64 Nosso Número/Baixa: 0114013088

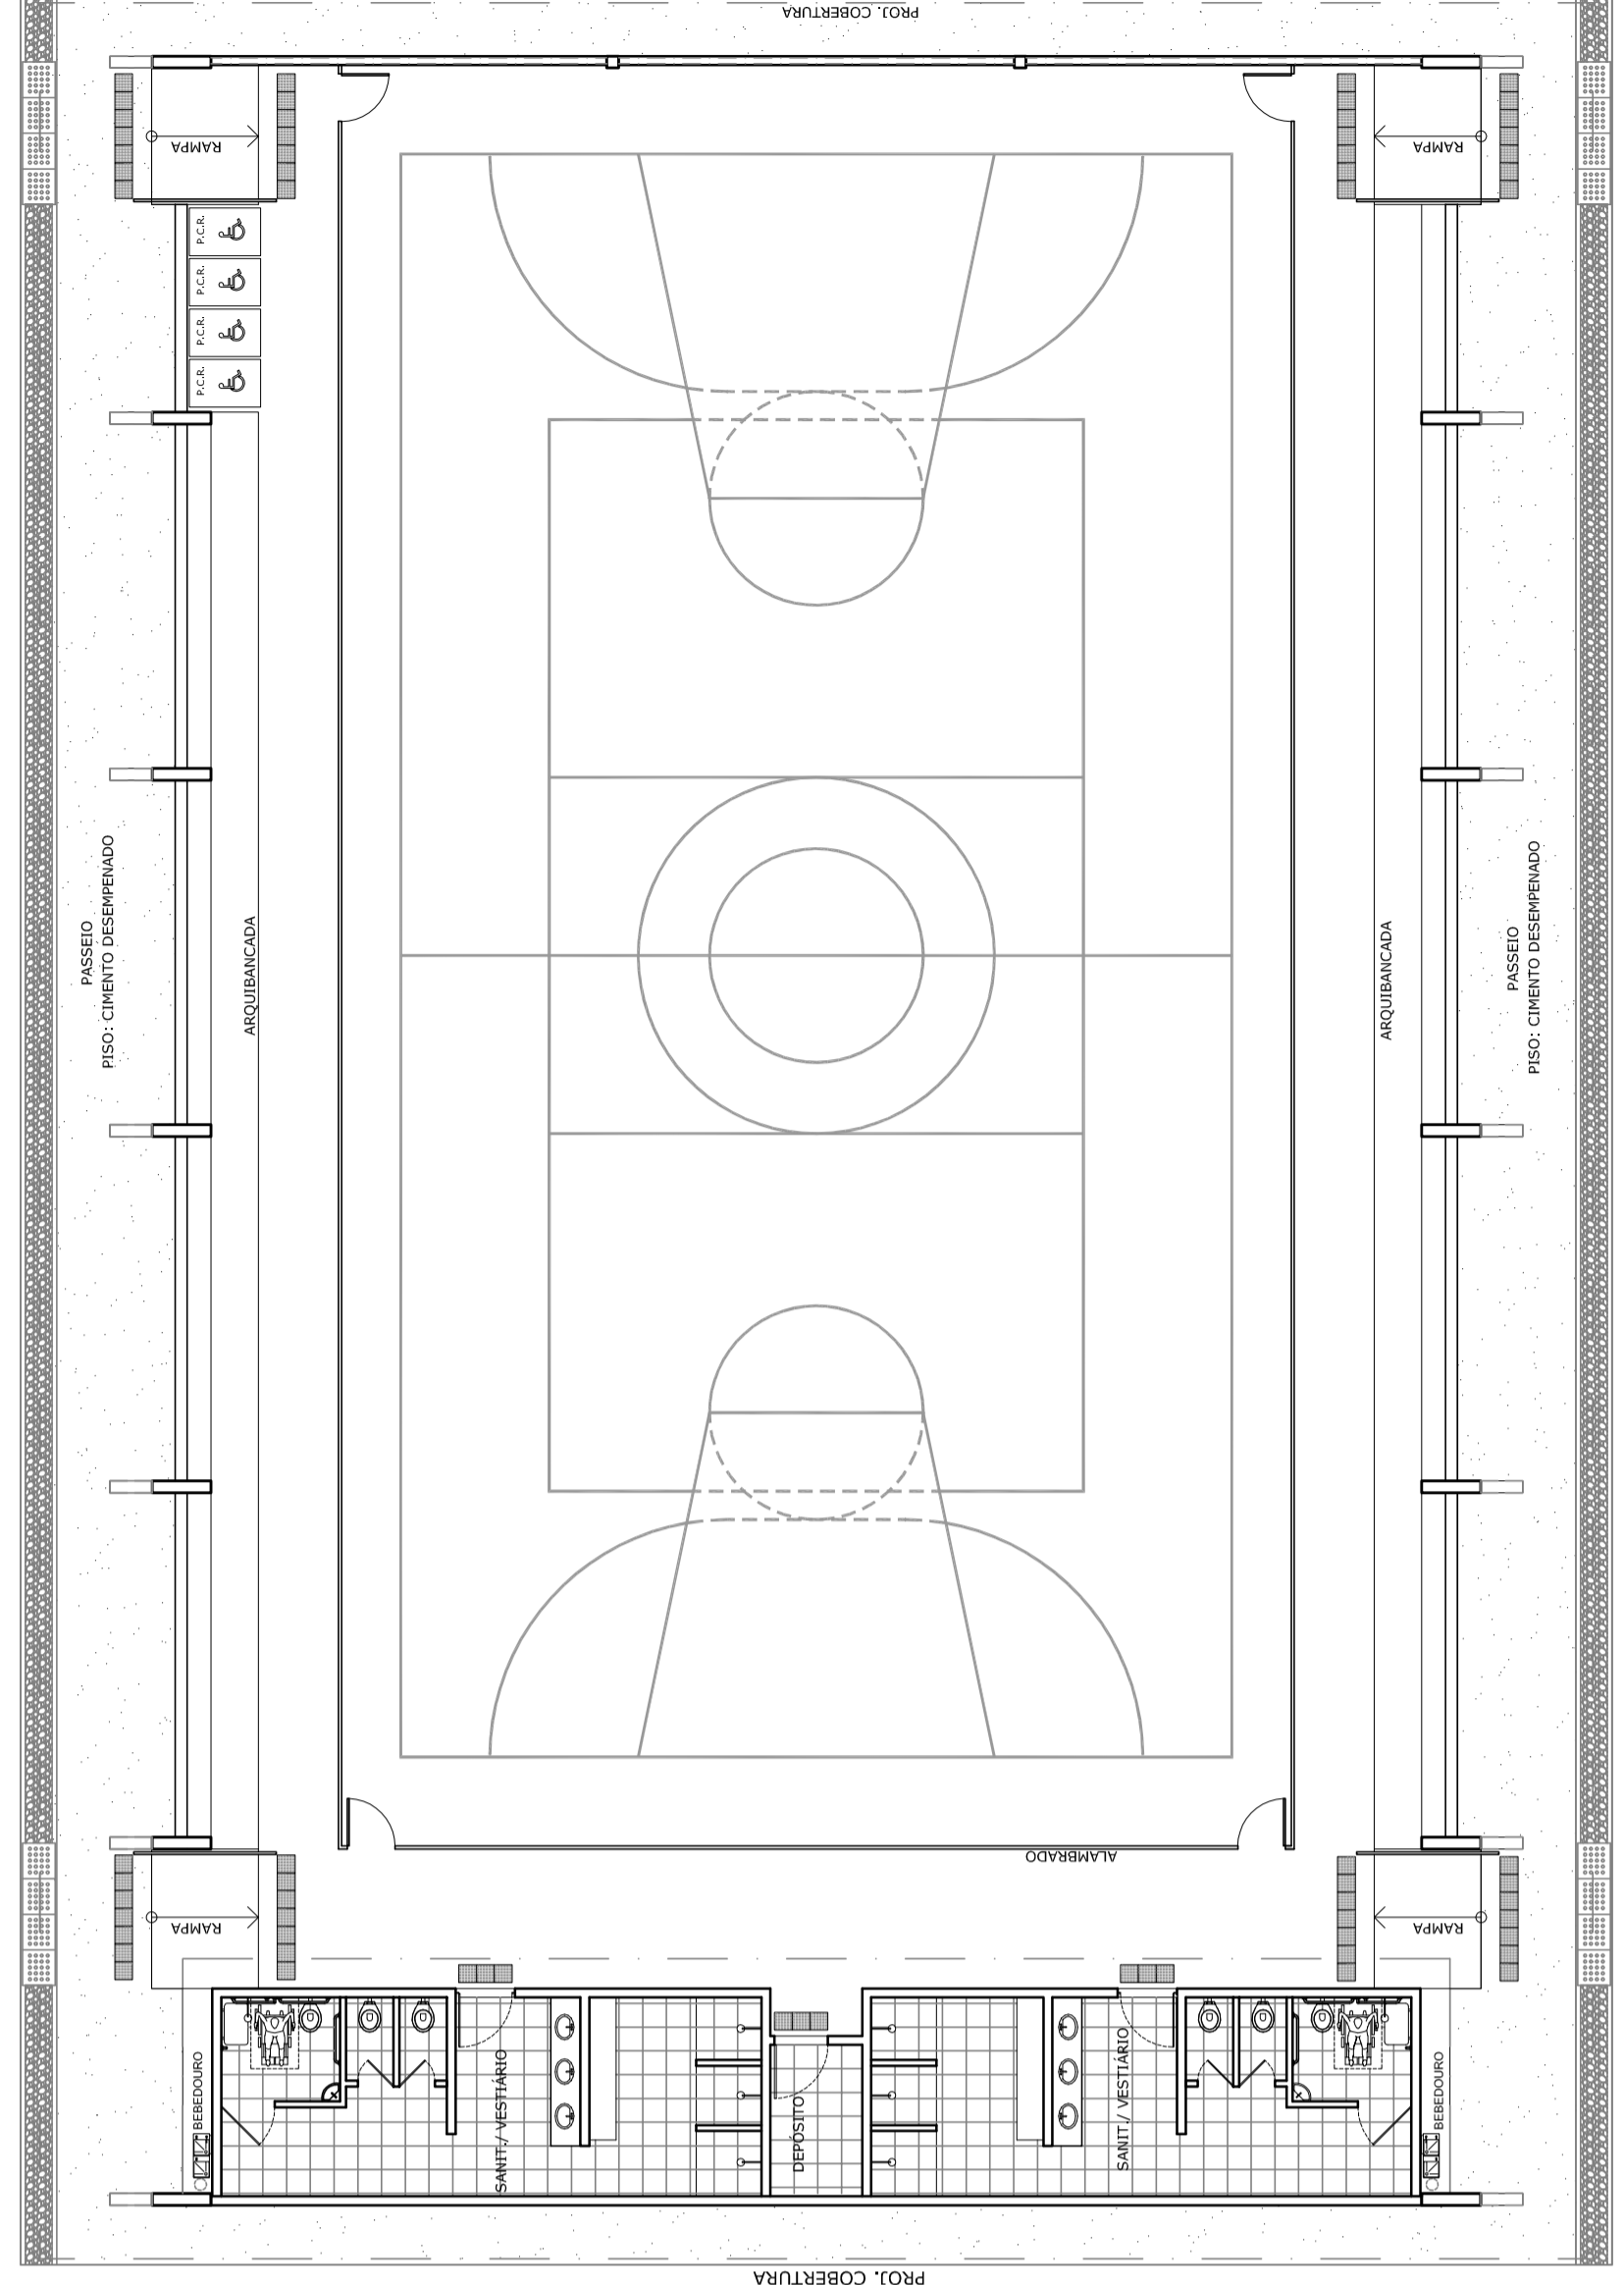


**LAYOUT**  
ESCALA 1:125

QUADRO DE ÁREAS	
ÁREA ÚTIL DO TERRENO: 30 metros x 41 metros = 1.230,00 m <sup>2</sup>	ÁREAS
ÁREA COBERTA: 380,40 m <sup>2</sup>	ÁREA COBERTA: 380,40 m <sup>2</sup>
ÁREA CONSTRUIDA: 785,00 m <sup>2</sup>	ÁREA CONSTRUIDA: 785,00 m <sup>2</sup>
COPONENTE DE APOIAMENTO: 0,00	ÁREA DE SERVIÇOS: 433,60 m <sup>2</sup>
	ÁREA DE SERVIÇOS: 71,80 m <sup>2</sup>
	ÁREA DE SERVIÇOS: 155,60 m <sup>2</sup>
	ÁREA DE SERVIÇOS: 155,60 m <sup>2</sup>
	TOTAL ÁREA: 1.910,00 m <sup>2</sup>


**GOVERNO FEDERAL**  
**BRASIL** Ministério da Educação  
Fundação Nacional de Desenvolvimento da Educação  
**FADE**  
PAIS RICO E PAIS SEM POBREZA

**PROJETO PADRÃO - FNDE**


MUNICÍPIO - UF:	
PROPRIETÁRIO:	
ENDEREÇO:	
PROPRIETÁRIO:	
RESP. TÉCNICO:	
CREA:	
DUFO:	
RA:	
OBSERVAÇÕES:	
<b>QUADRA COBERTA COM VESTIÁRIO</b>	
<b>PROJETO ARQUITETÔNICO</b>	
COORDENAÇÃO	QUADRA COBERTA
CGEST - Coordenação Geral de Infraestrutura Educacional	PLANTA BAIXA, LAYOUT, CORTES E DETALHE ARQUIBANCADA
ARQ	
REVISÃO	ESCALA
R.00	INDICADA
R.00	DATA EMISSÃO
R.00	DEFINIDA
FORMATO	A1 (841 X 594)
	FRANCHA
	01/05

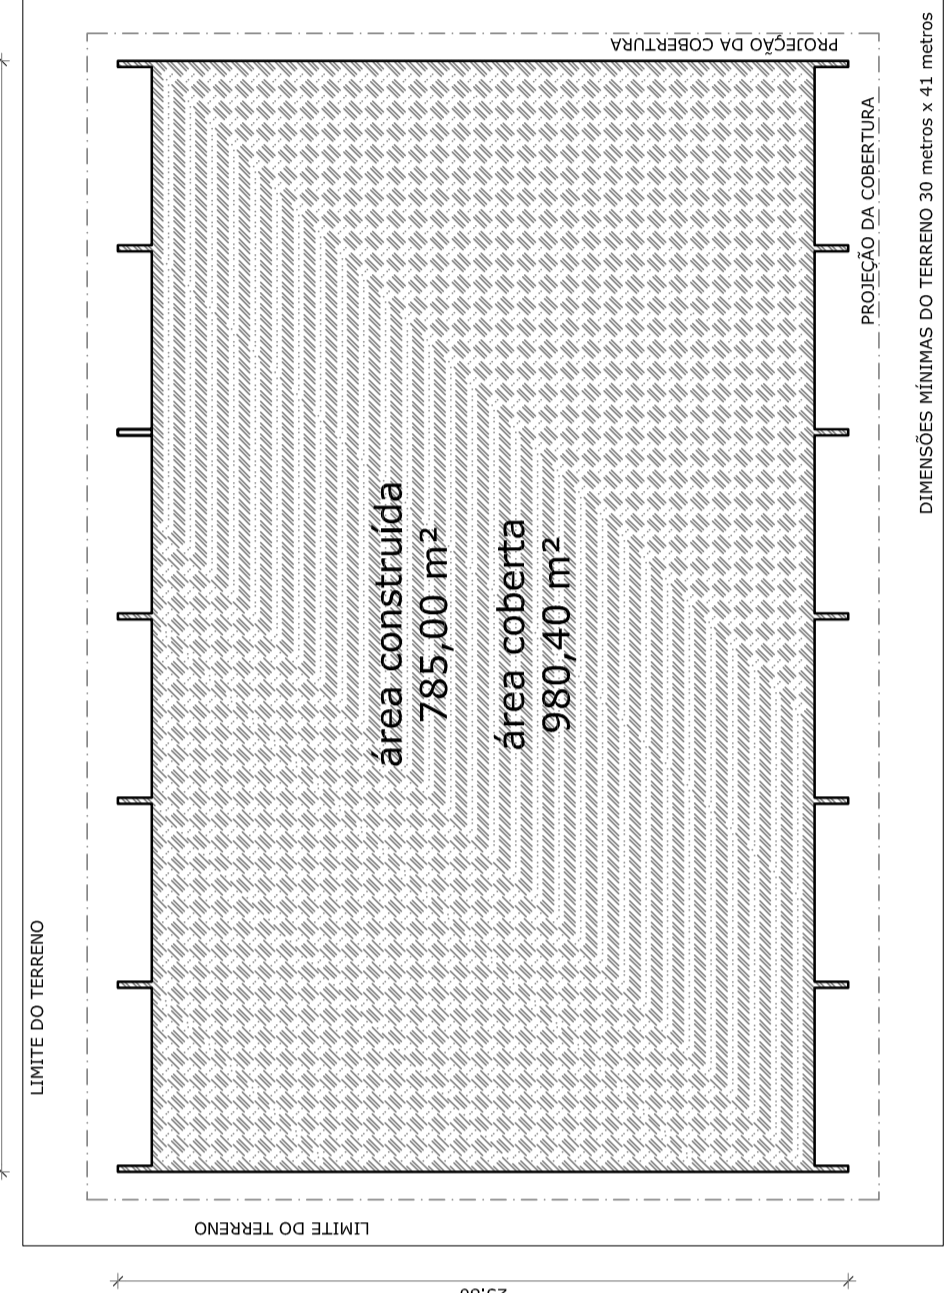


**IMPLANTAÇÃO - Escala 1/250**

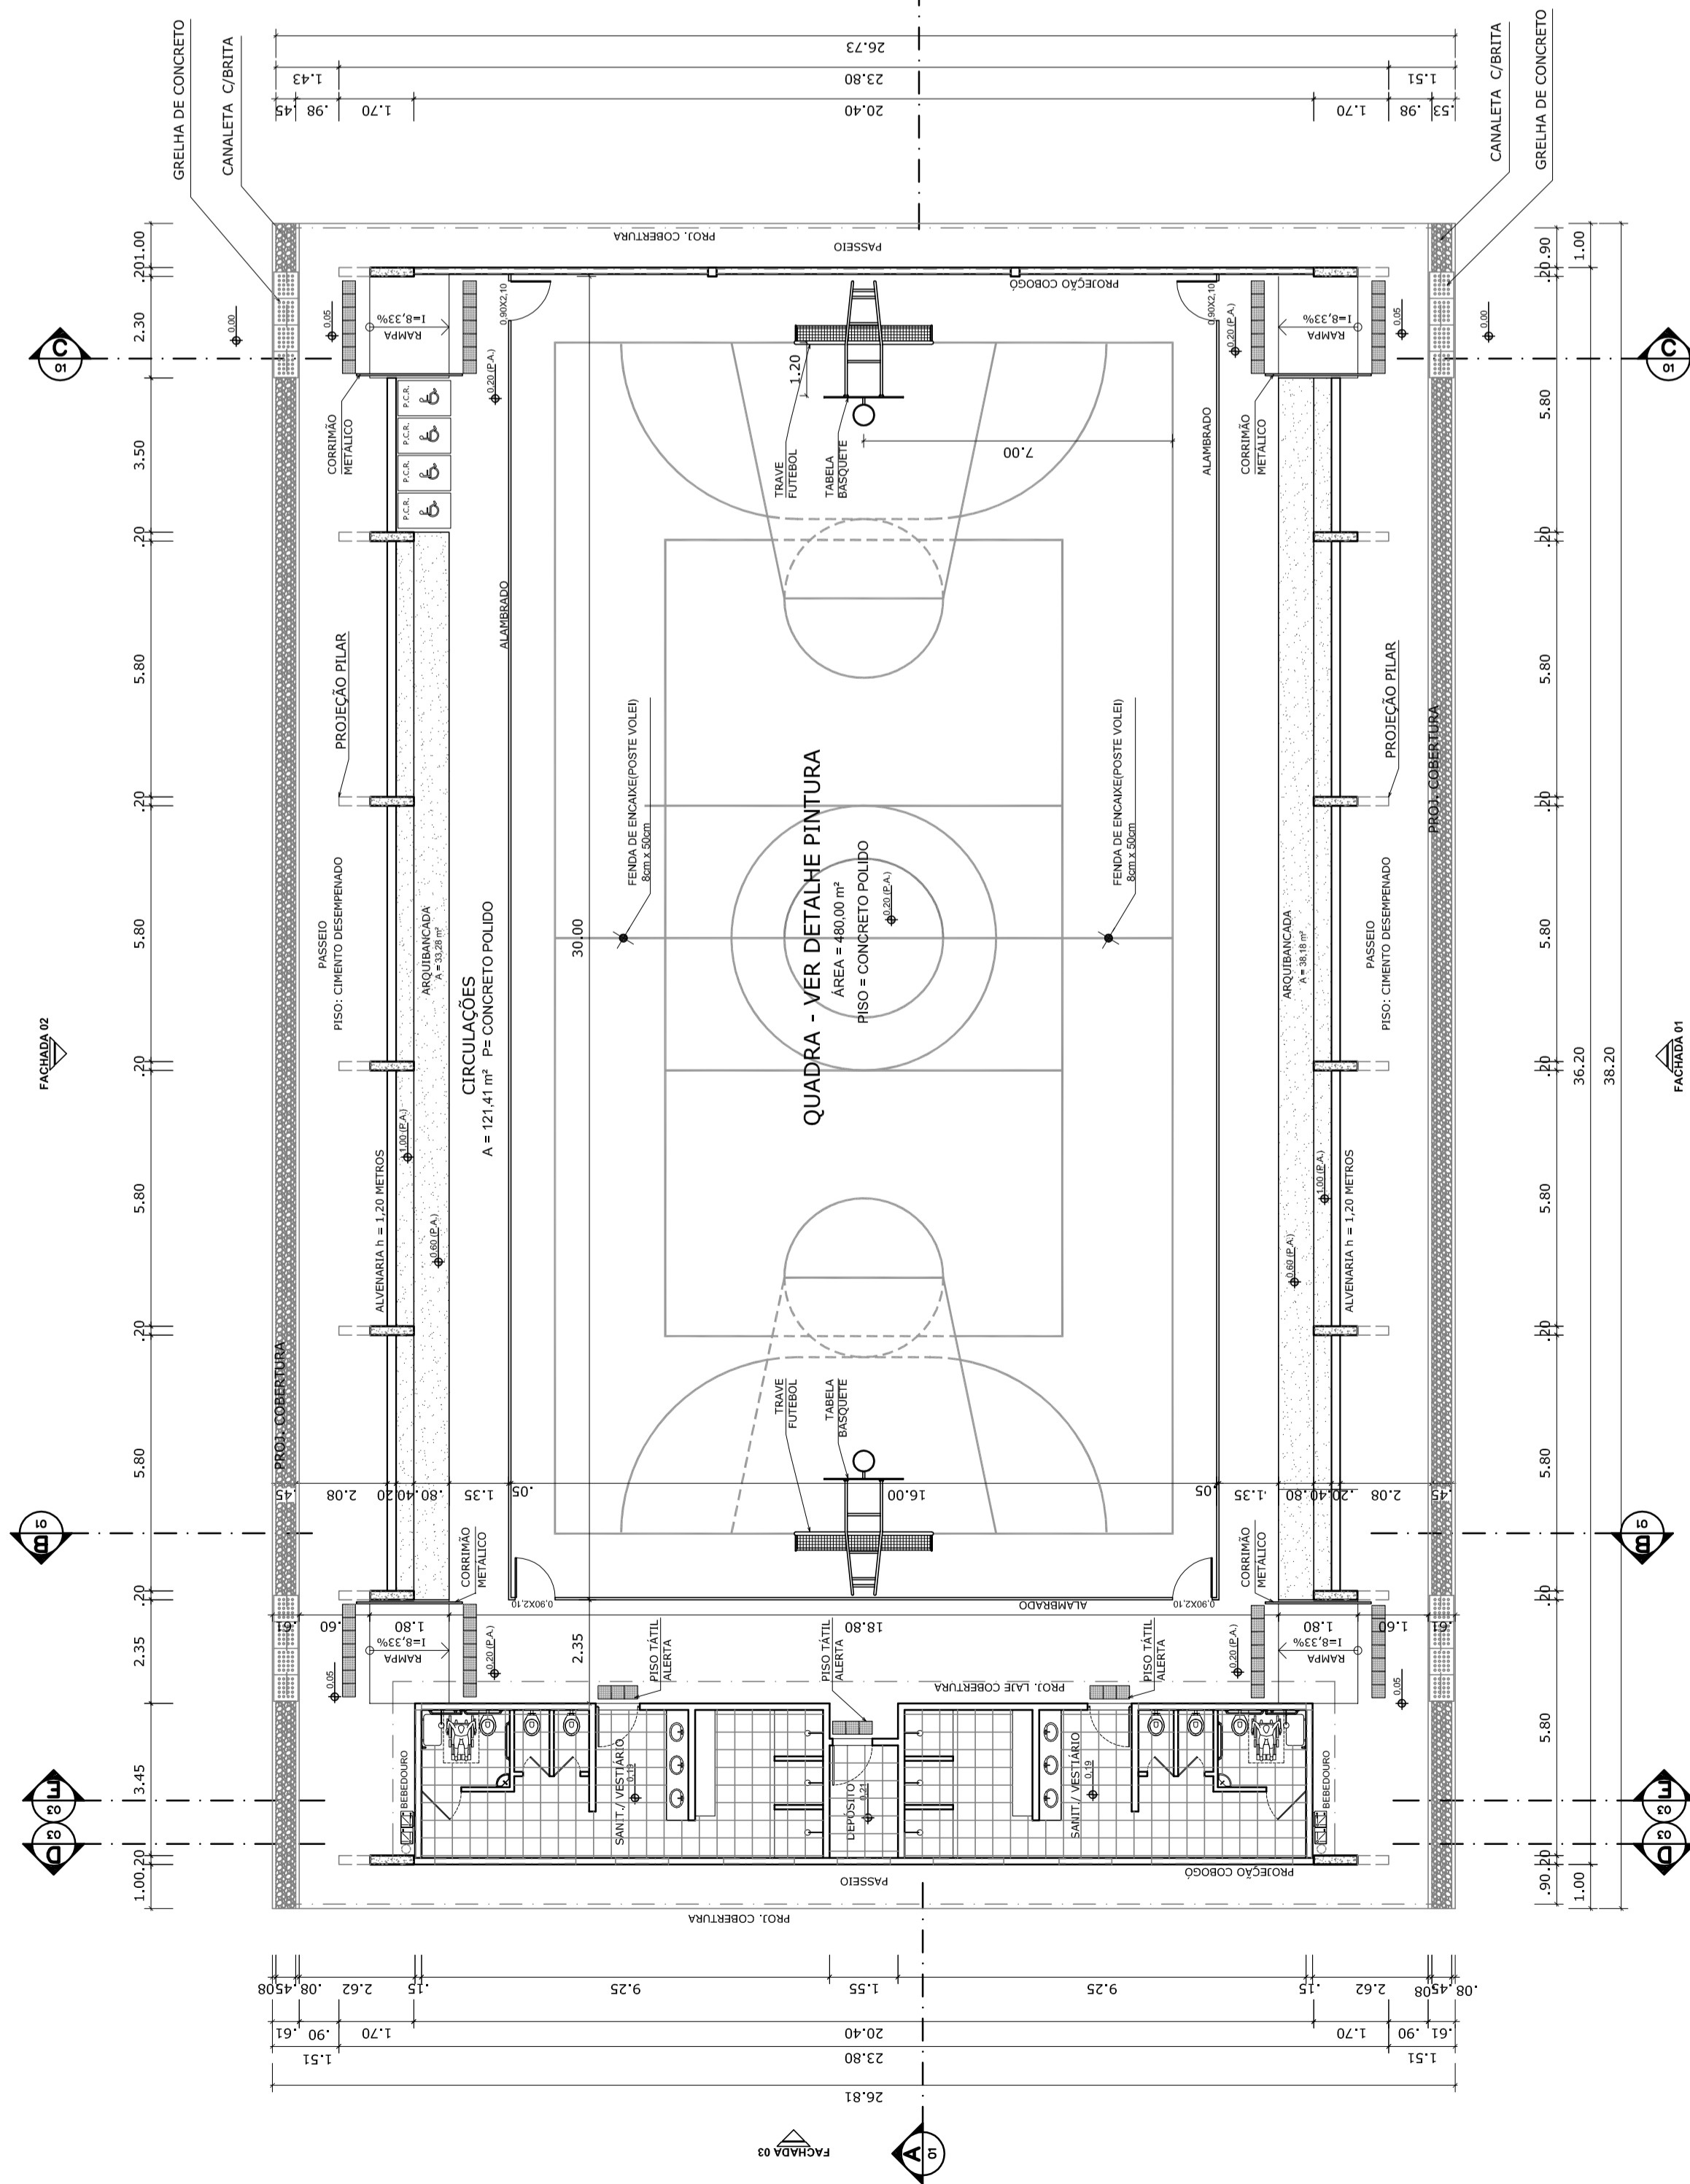


**PLANTA BAIXA**  
ESCALA 1:125

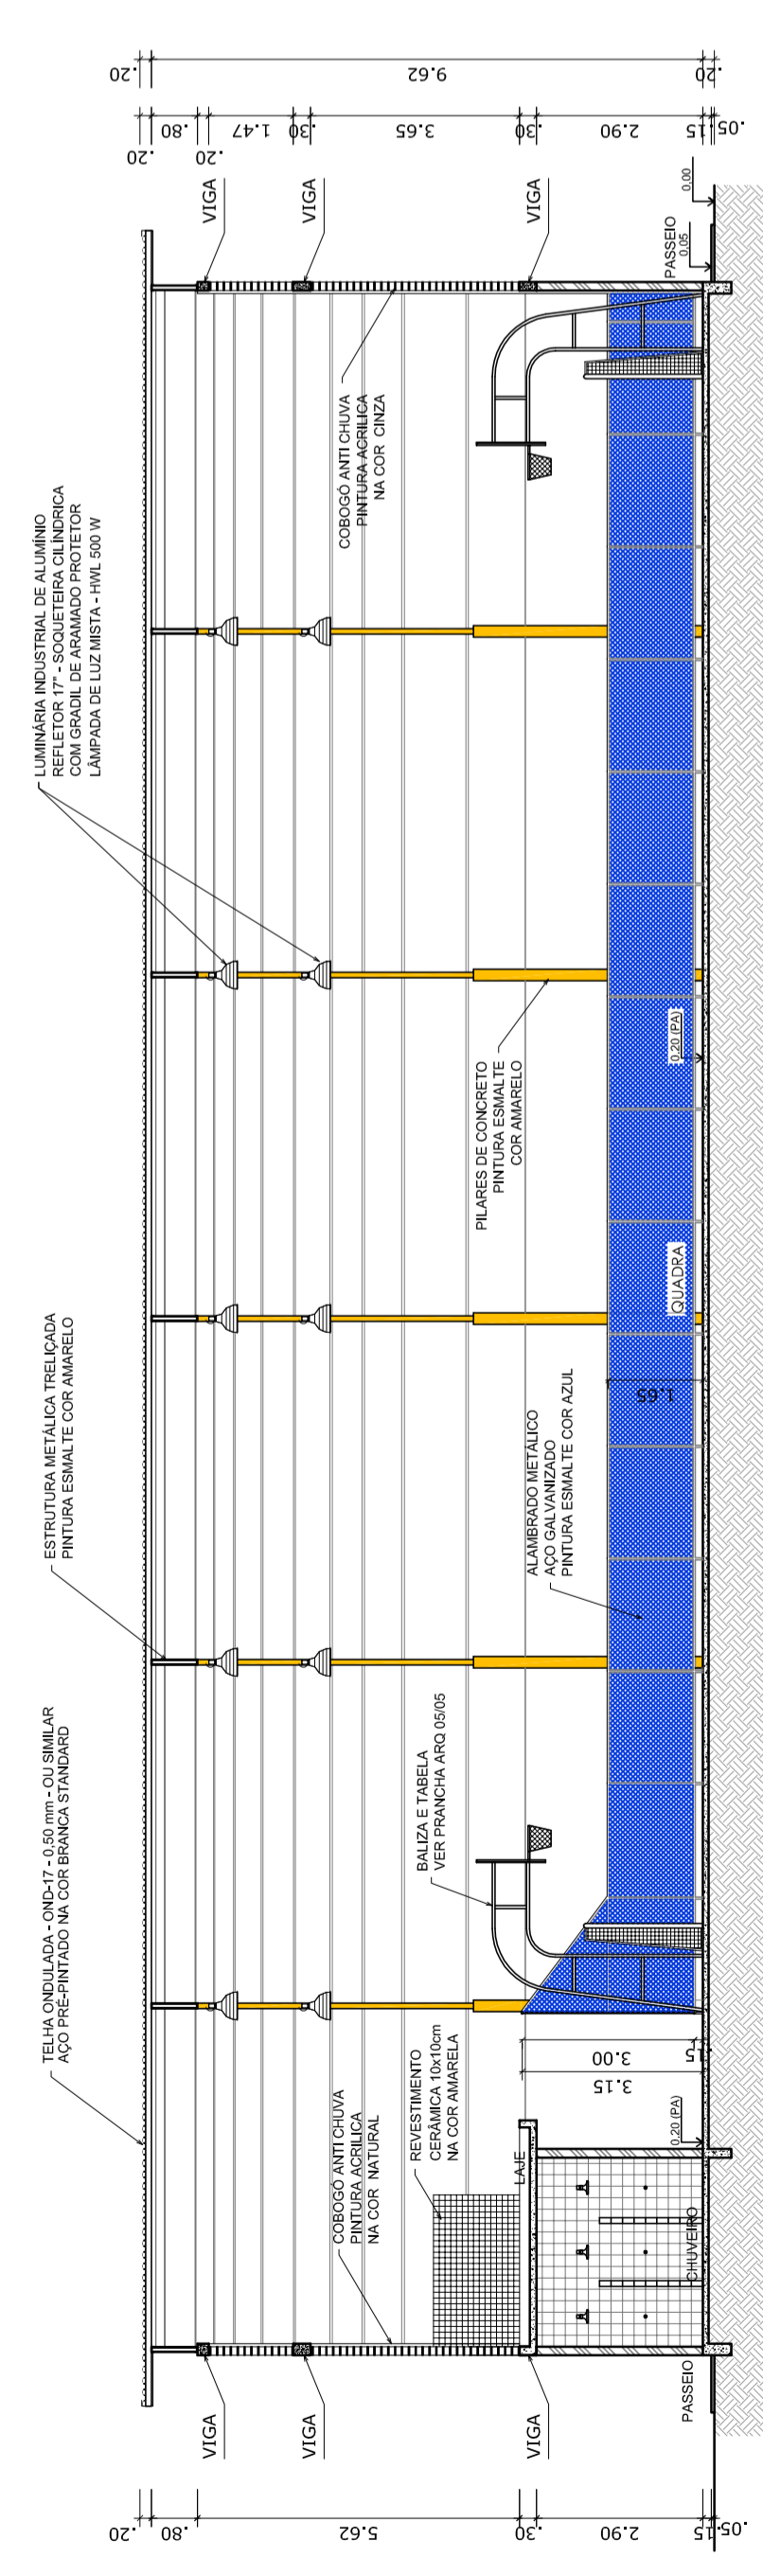


**CORTE AA**  
ESCALA 1:125

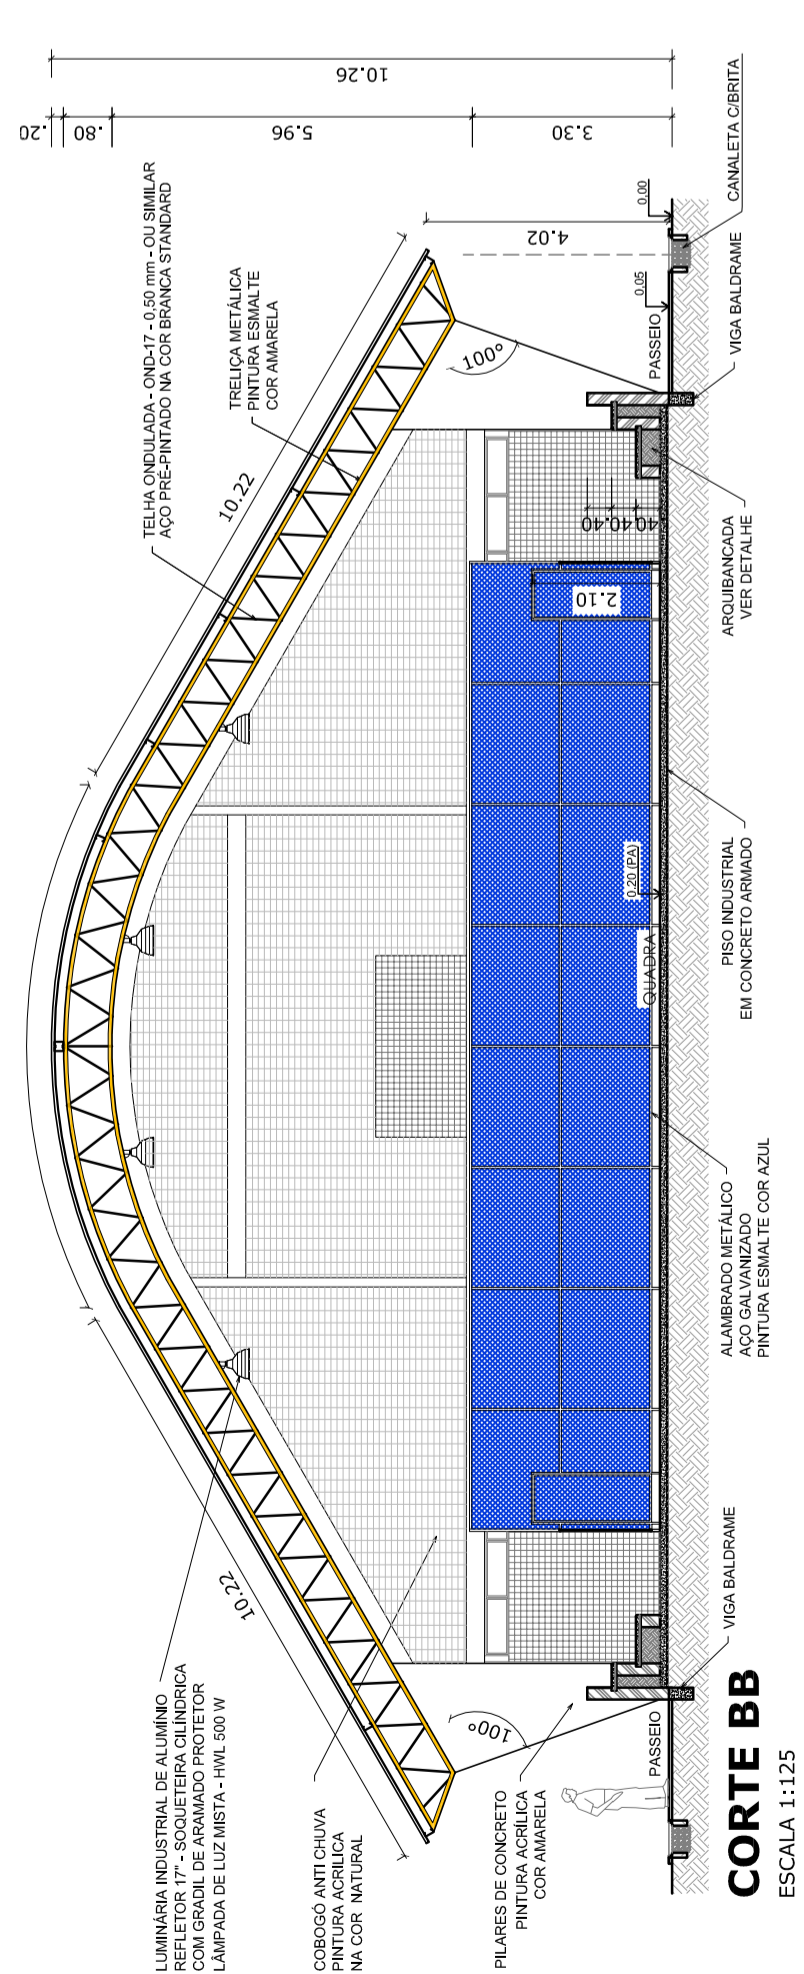

**CORTE BB**  
ESCALA 1:125

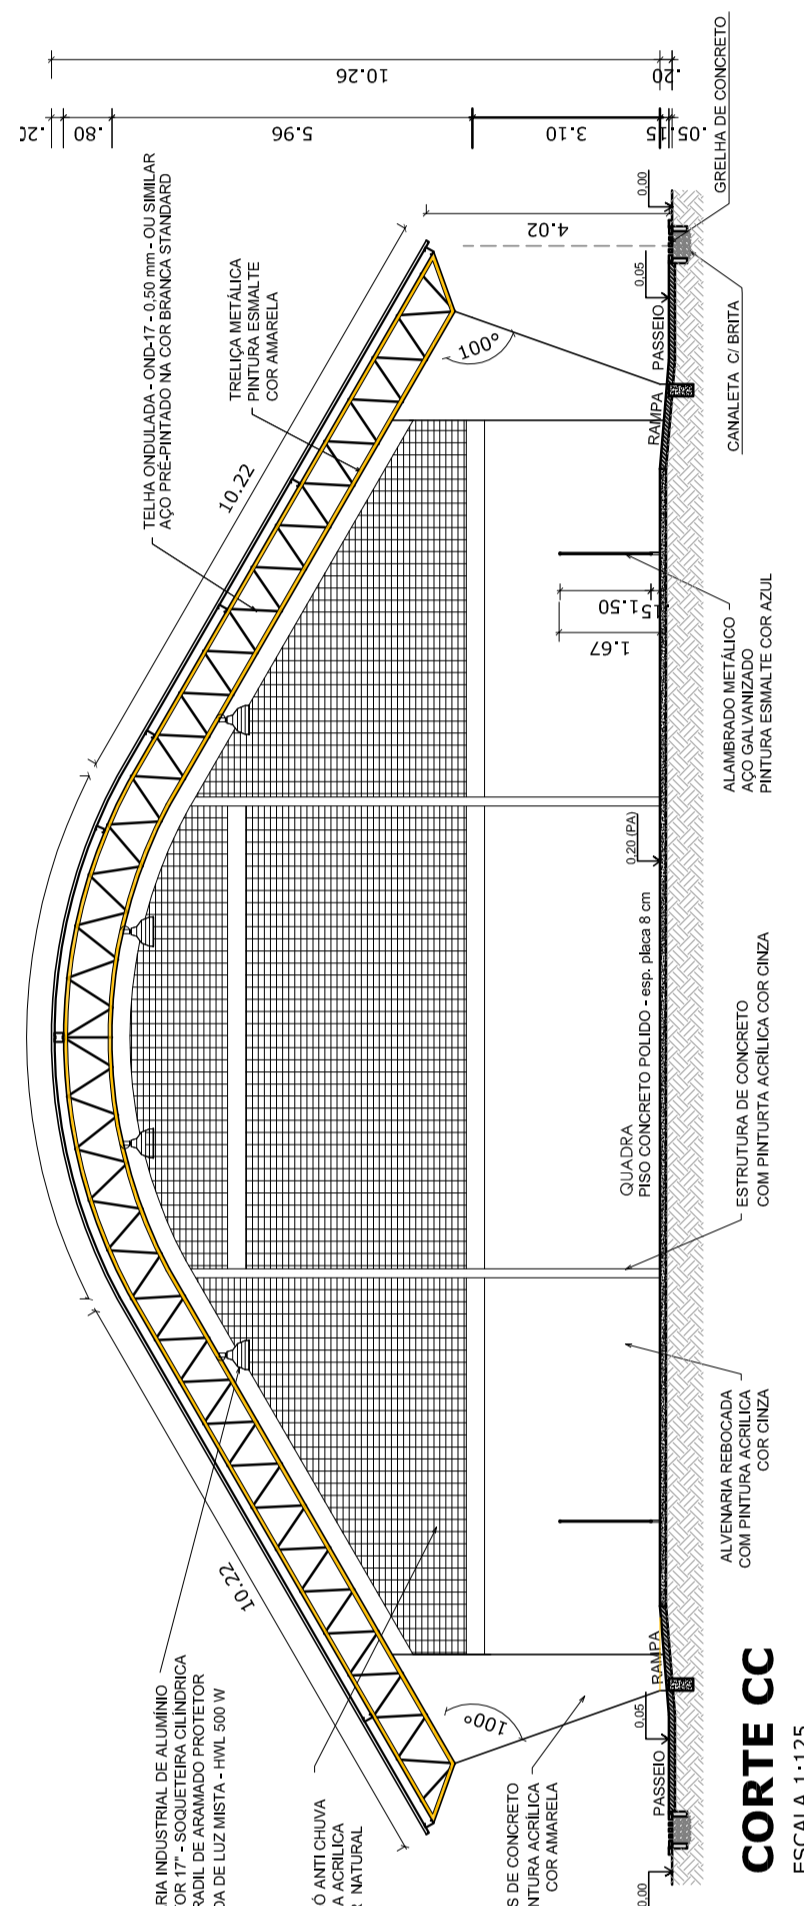


**CORTE CC**  
ESCALA 1:125

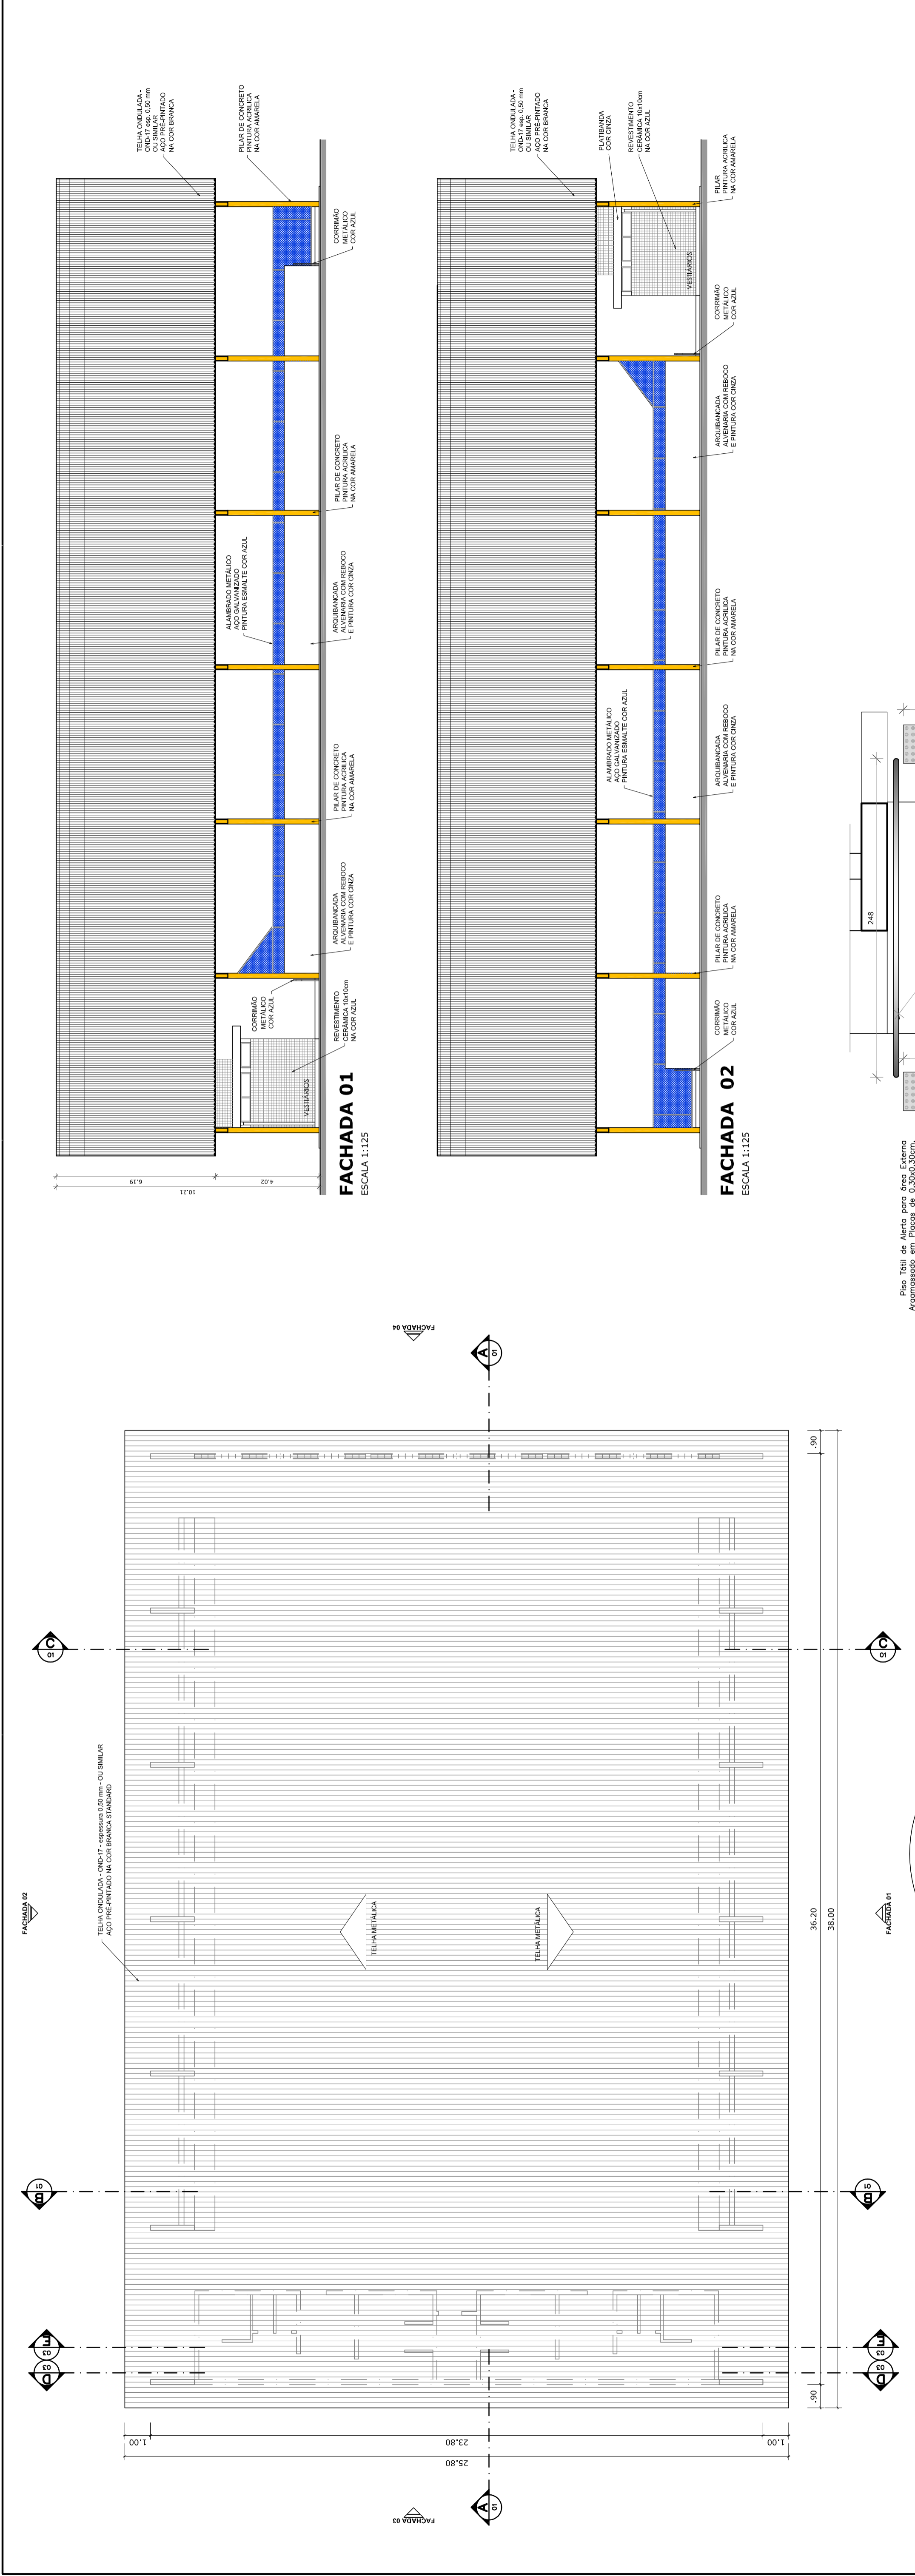



**PLANTA DE COBERTURA**  
ESCALA 1:125

**FACHADA 01**  
ESCALA 1:125

**FACHADA 02**  
ESCALA 1:125

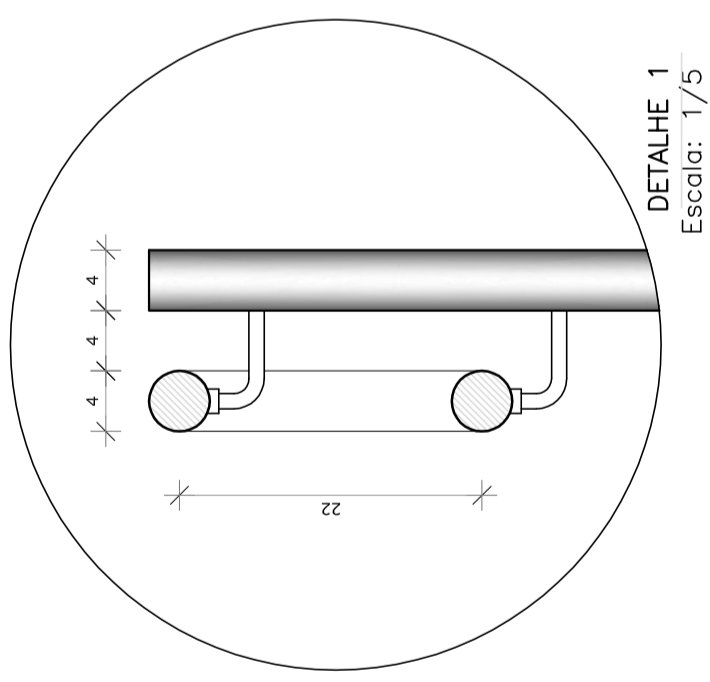

**DETALHE 1**  
Escala: 1/5

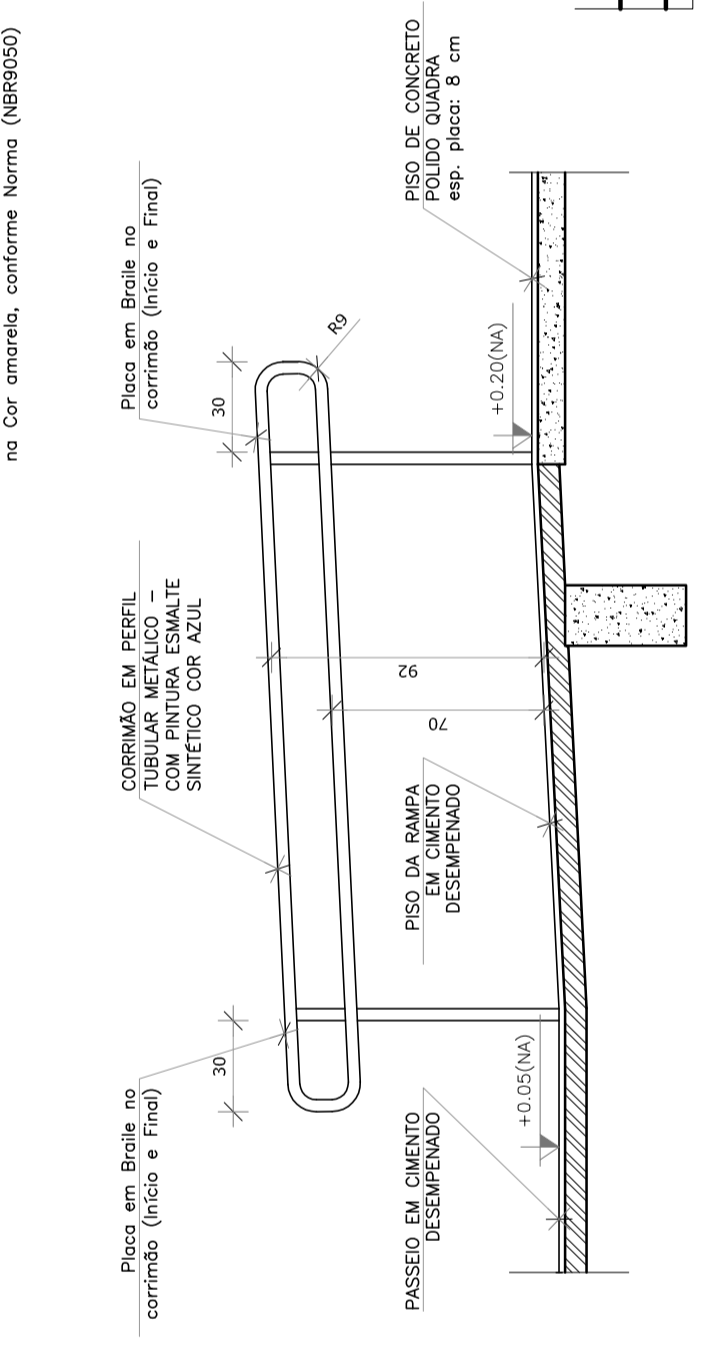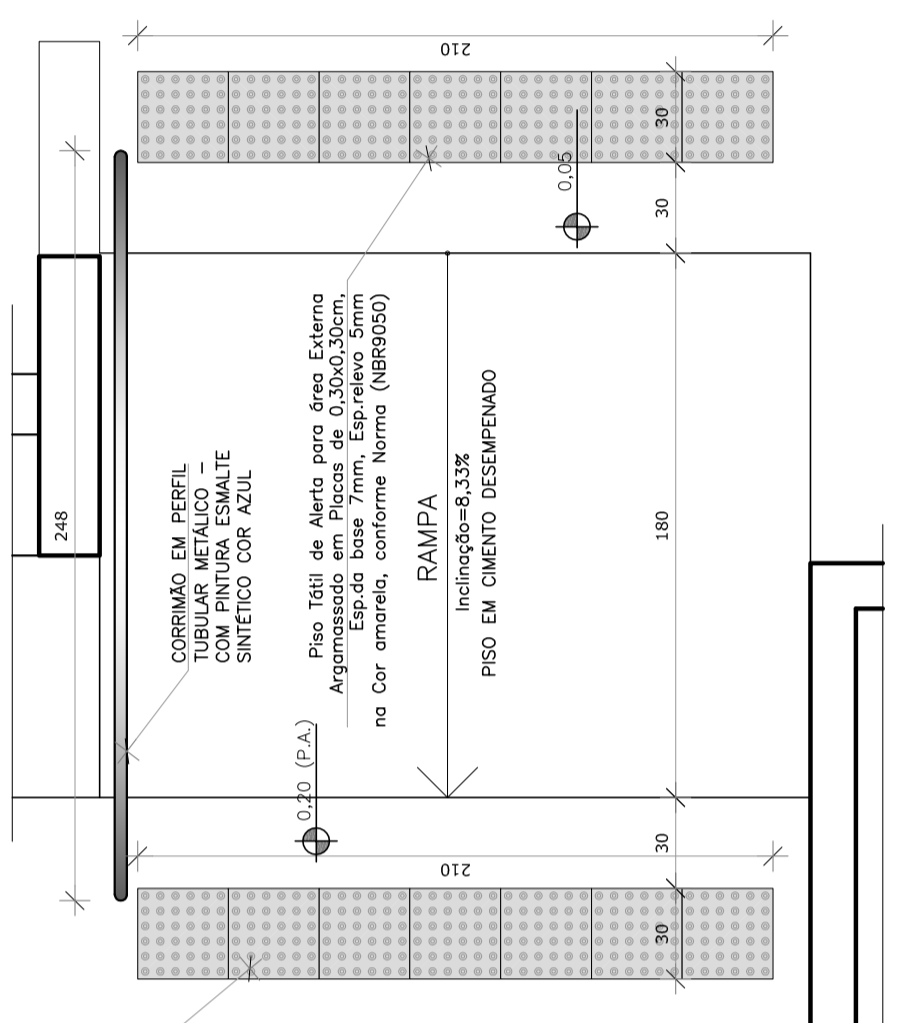

**GOVERNO FEDERAL**  
**BRASIL** Ministério da Educação  
**FADE** Fundo Nacional de Desenvolvimento da Educação

**PROJETO PADRÃO - FNDE**

MUNICÍPIO - UF: \_\_\_\_\_  
PROPRIETÁRIO: \_\_\_\_\_  
ENDEREÇO: \_\_\_\_\_

PROPRIETÁRIO: \_\_\_\_\_  
RESP. TÉCNICO: \_\_\_\_\_  
CREA: \_\_\_\_\_

DUFO: \_\_\_\_\_  
RA: \_\_\_\_\_


OBSERVAÇÕES: \_\_\_\_\_

**QUADRA COBERTA COM VESTIÁRIO**  
PROJETO ARQUITETÔNICO


CORREÇÃO: \_\_\_\_\_  
CGEST - Coordenação Geral de Infraestrutura Educacional

PLANTA DE COBERTURA E FACHADAS  
ARQ

REVISÃO: R.00 R.00 R.00 R.00  
FORMATO: A1 (841 X 594)  
ESCALA: 1:125  
DATA EMISSÃO: DEZEMBRO/2014  
PRONCHA: 02/05

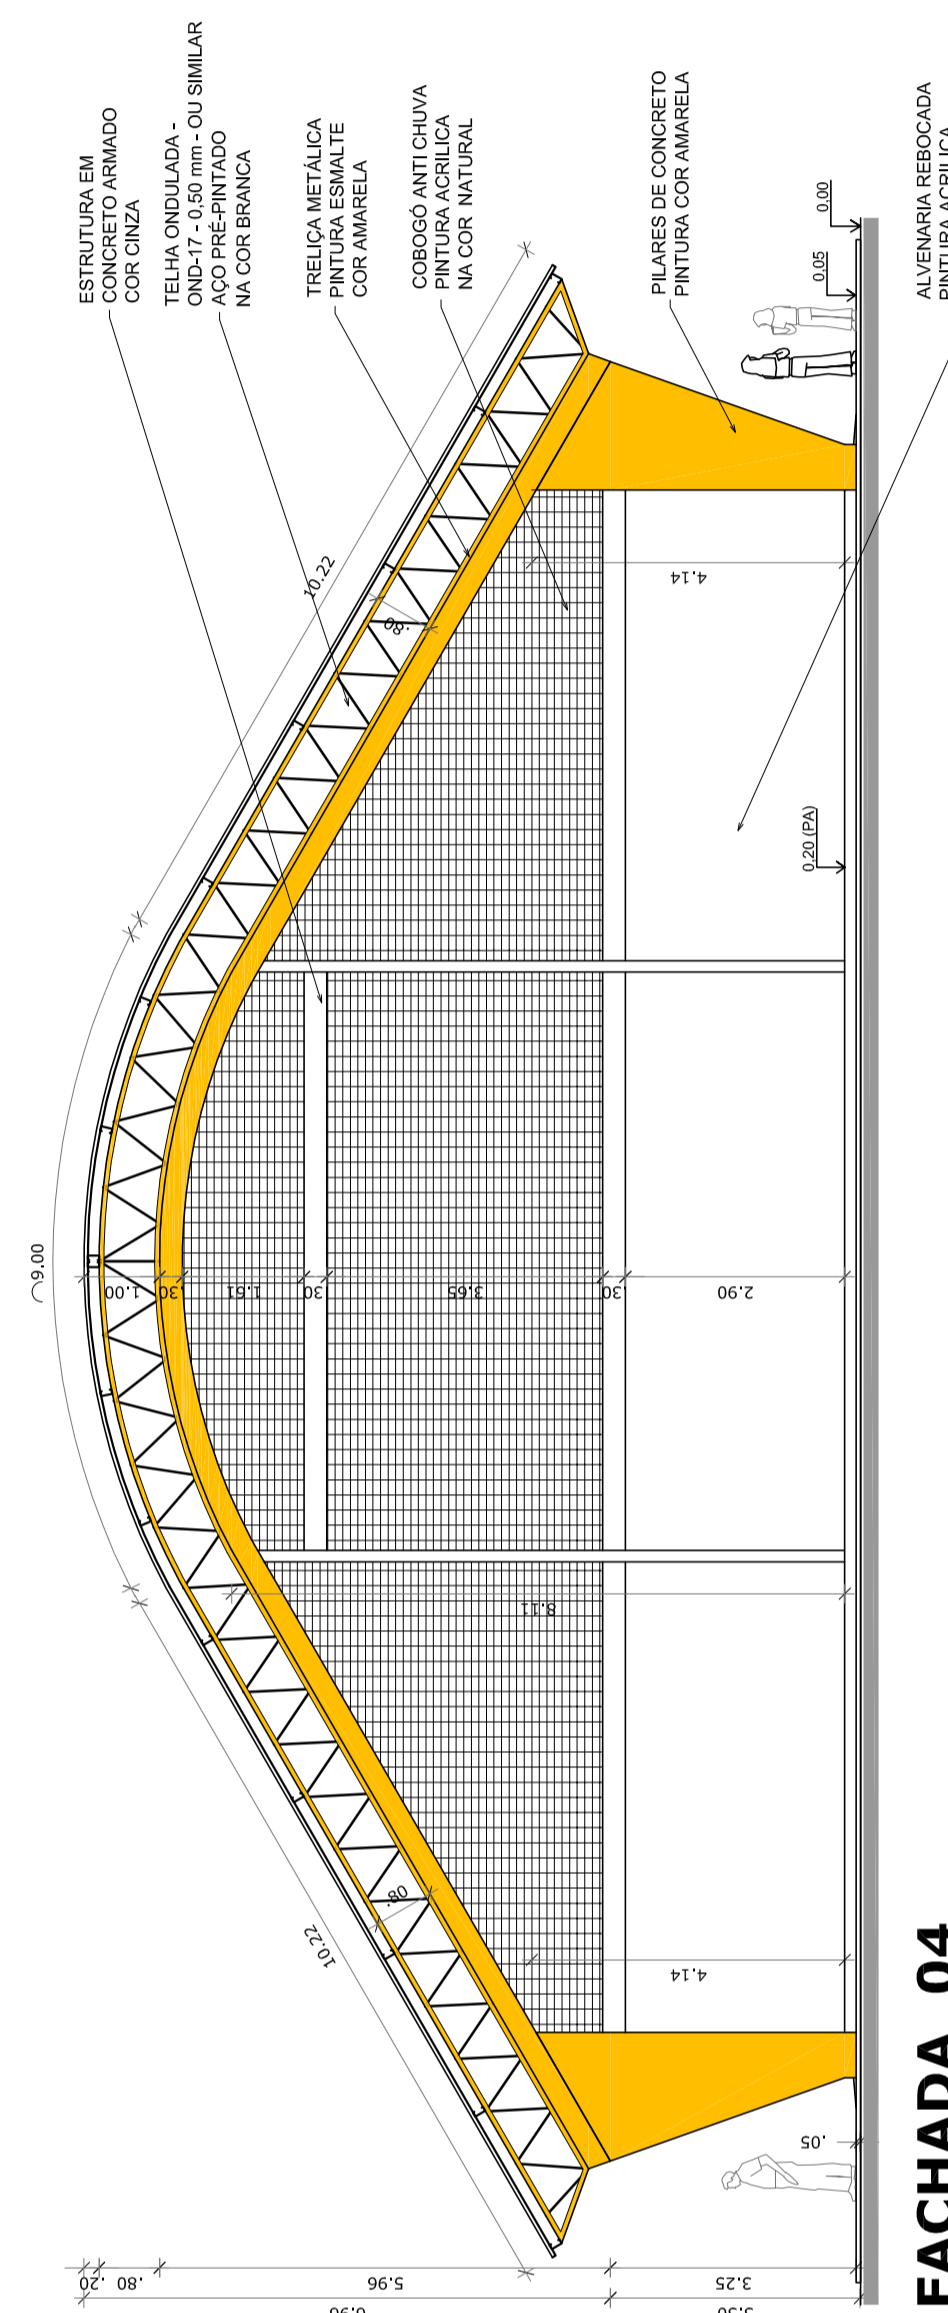


**FACHADA 04**  
ESCALA 1:100

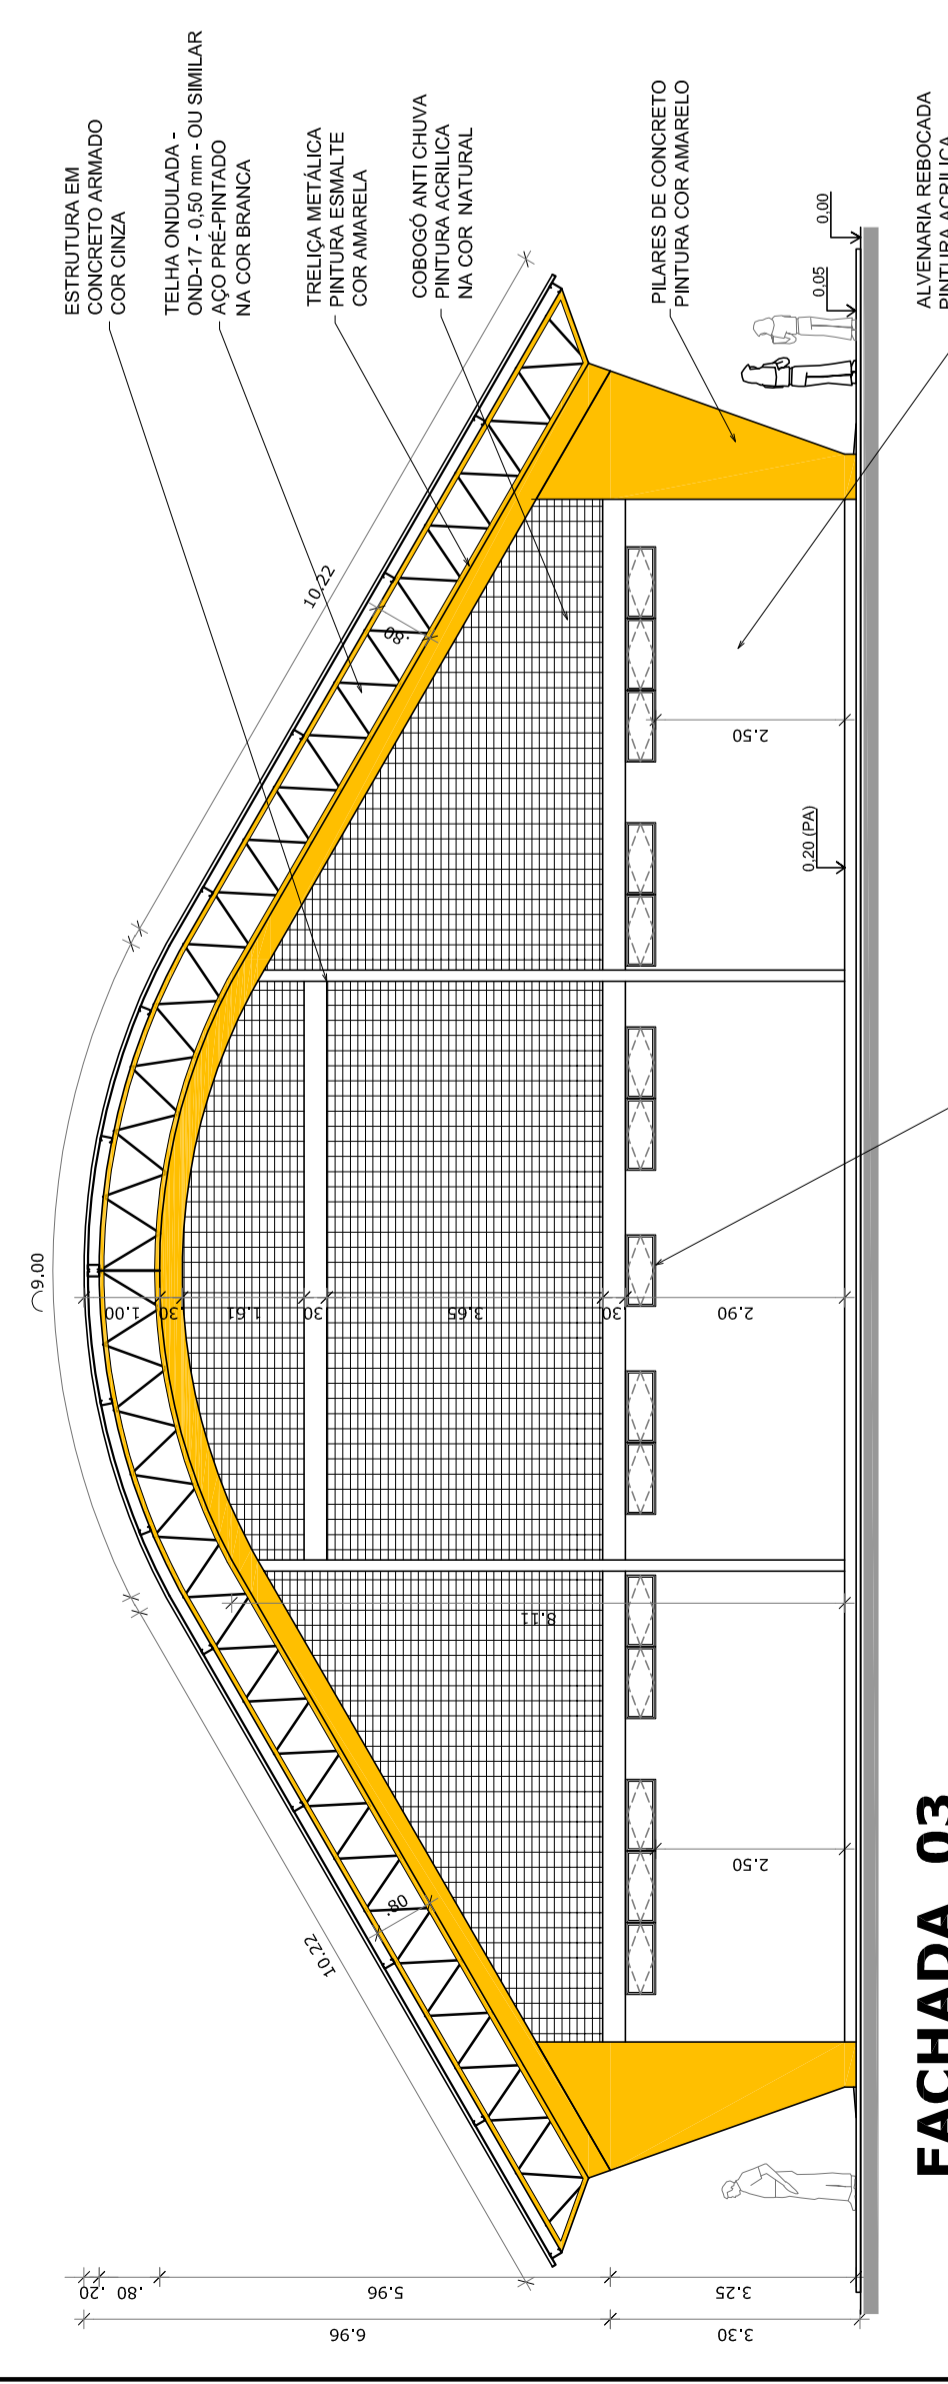

**FACHADA 03**  
ESCALA 1:100



Legenda elétrica	
	LUMINÁRIAS DE SOBREPOR COMPLETAS COM 2 LÂMPADAS FLUORESCENTES TUBULARES DE 50W, REF. 3202-232 DA OSRAM, ALTA FREQUÊNCIA, ALTO FATOR DE POTÊNCIA E BAIXA TAXA DE DISTORÇÃO HARMÔNICA (FP<0,82 E TH<10%).
	LUMINÁRIA DE SOBREPOR COMPLETA COM 2 LÂMPADAS FLUORESCENTES TUBULARES DE 18W, REF. 3202-232 DA OSRAM, ALTA FREQUÊNCIA, ALTO FATOR DE POTÊNCIA E BAIXA TAXA DE DISTORÇÃO HARMÔNICA (FP<0,82 E TH<10%).
	Luminária industrial de alumínio - Refletor 17" soqueteira cilíndrica c/ gradil de aramado Lâmpada de luz mista - OSRAM - HWL 500W
	Interruptor simples 1 tecla - 1,10m do piso
	Tomada baixa - 0,30m do piso
	Tomada média - 1,10m do piso
	Tomada alta - 2,20m do piso
	Quadro Geral de Distribuição - QGD (embutir a 1,50m do piso)
	Neutro - N, Fase - F, Proteção - T e Retorno
	Seção do condutor em mm <sup>2</sup>
	Diâmetro do eletroduto em mm
	Dispositivo de proteção a corrente diferencial-residual
	Aterramento - este copperweld 5/8" - 3m

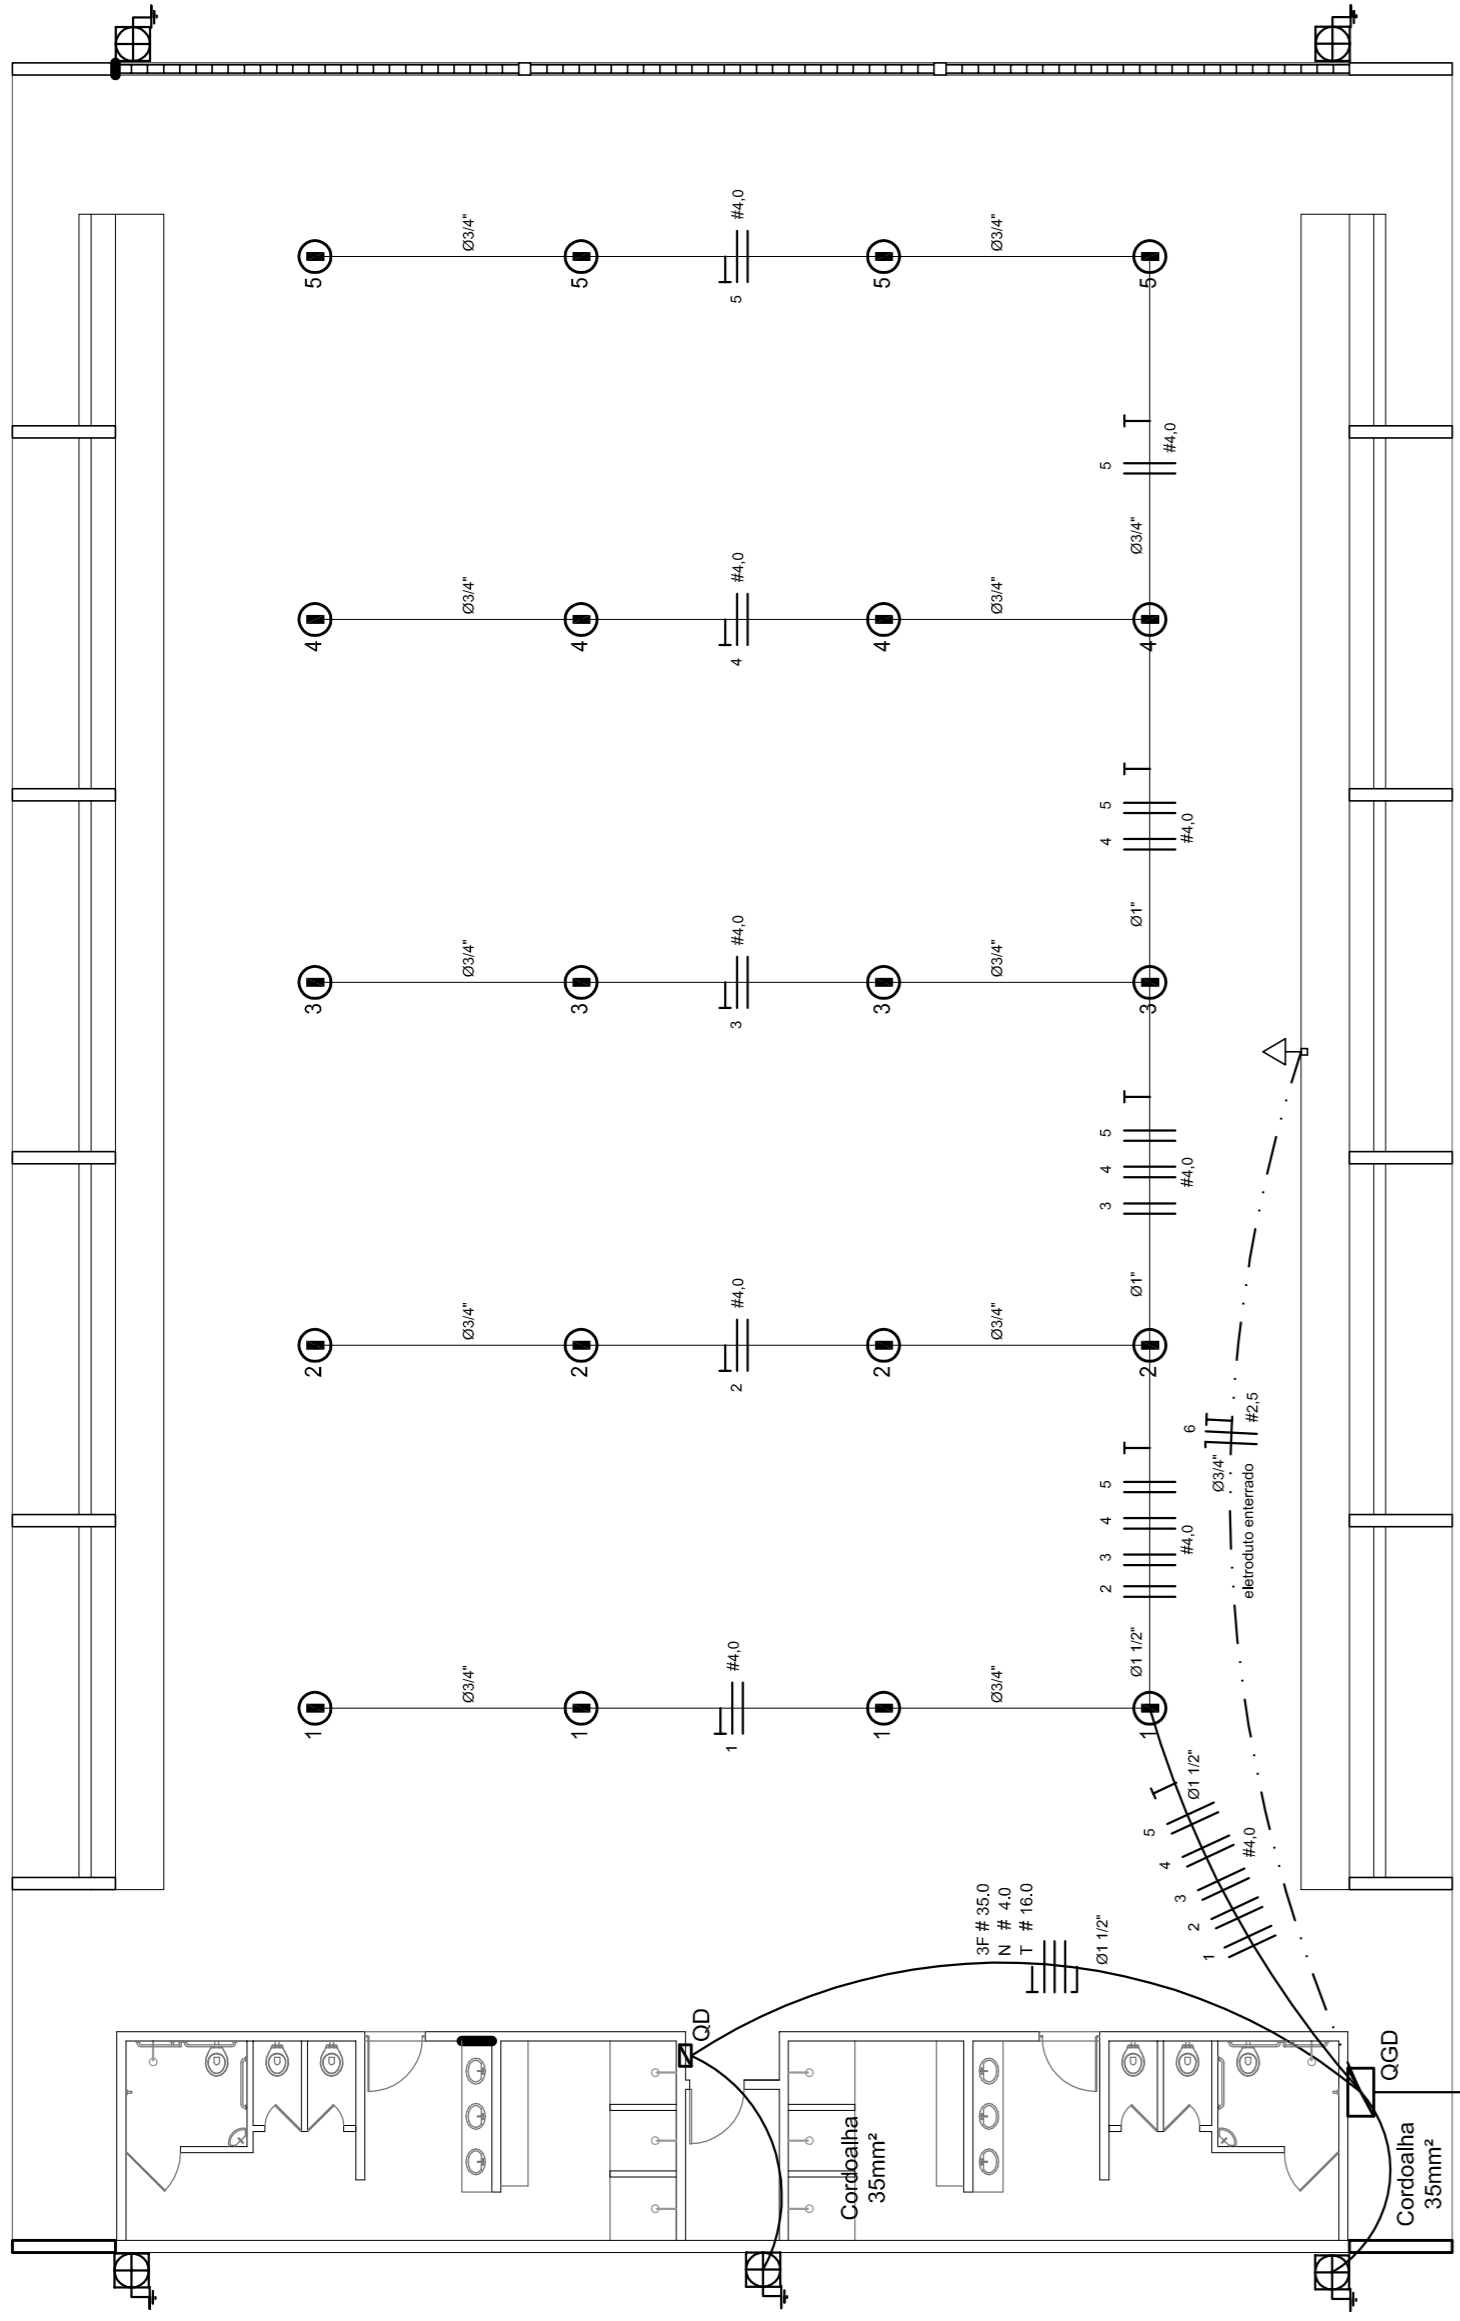


### ELÉTRICA - QUADRA

ESCALA 1:125


Quadro Geral de Cargas (GGD) - 220/127V

Circuito	Descrição	V (V)	Iluminação (W)	Lâmpada (500W)	Tomadas (V)	Pot. - R (W)	Pot. - S (W)	Pot. - T (W)	Fases	Pot. total (W)	Seção (mm <sup>2</sup> )	Disj (A)
1	Iluminação	220	2000	4	R+S	1000	1000	1000	R+S	2000	2,5	20,0
2	Iluminação	220	1000	2	R+S	1000	1000	1000	R+S	1000	4,0	20,0
3	Iluminação	220	2000	4	T+R	1000	1000	1000	T+R	2000	4,0	20,0
4	Iluminação	220	2000	4	R+S	1000	1000	1000	R+S	2000	4,0	20,0
5	Iluminação	220	2000	4	S+R	1000	1000	1000	S+R	2000	4,0	20,0
6	Tomada	127	1000	1	T	1000	1000	1000	T	1000	2,5	10,0
7	Alimentação do QGD	127	44344	1	RST	14052	16200	14092	RST	44344	3F # 35,0	150,0
TOTAL			55344		R+S+T	18952	20200	17092				

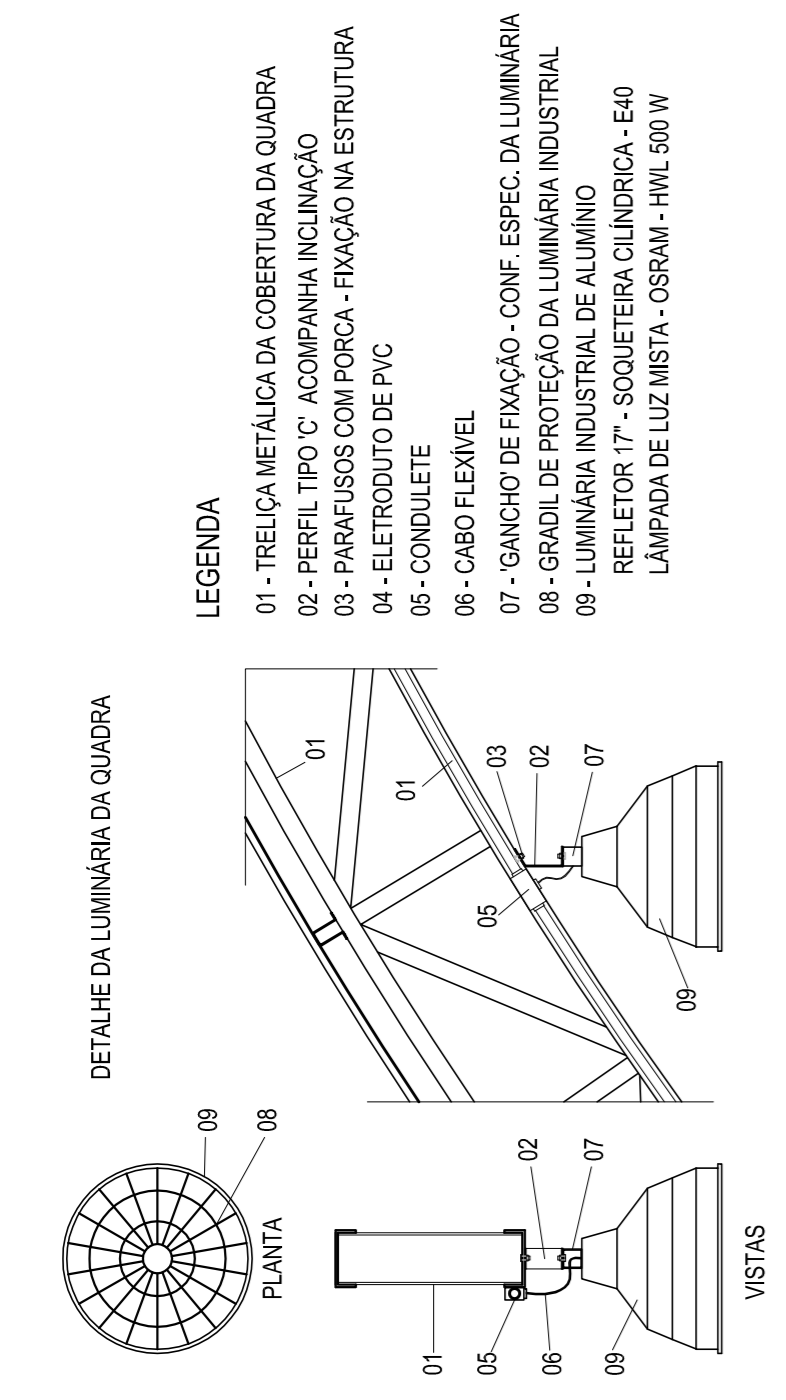


### DET. CAIXA INSPEÇÃO

ESCALA 1:25

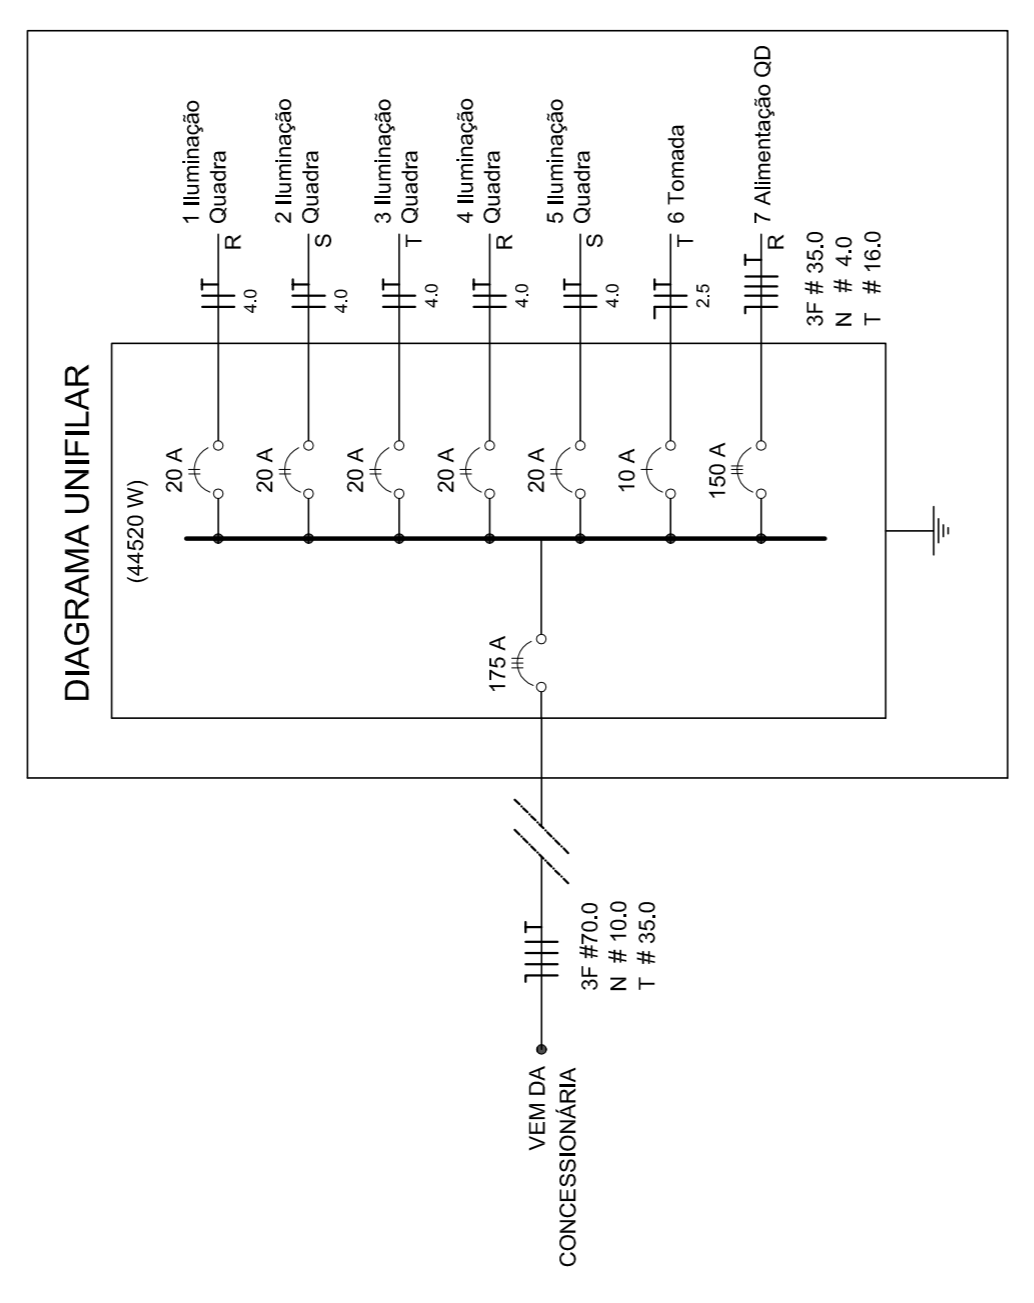

### DIAGRAMA UNIFILAR

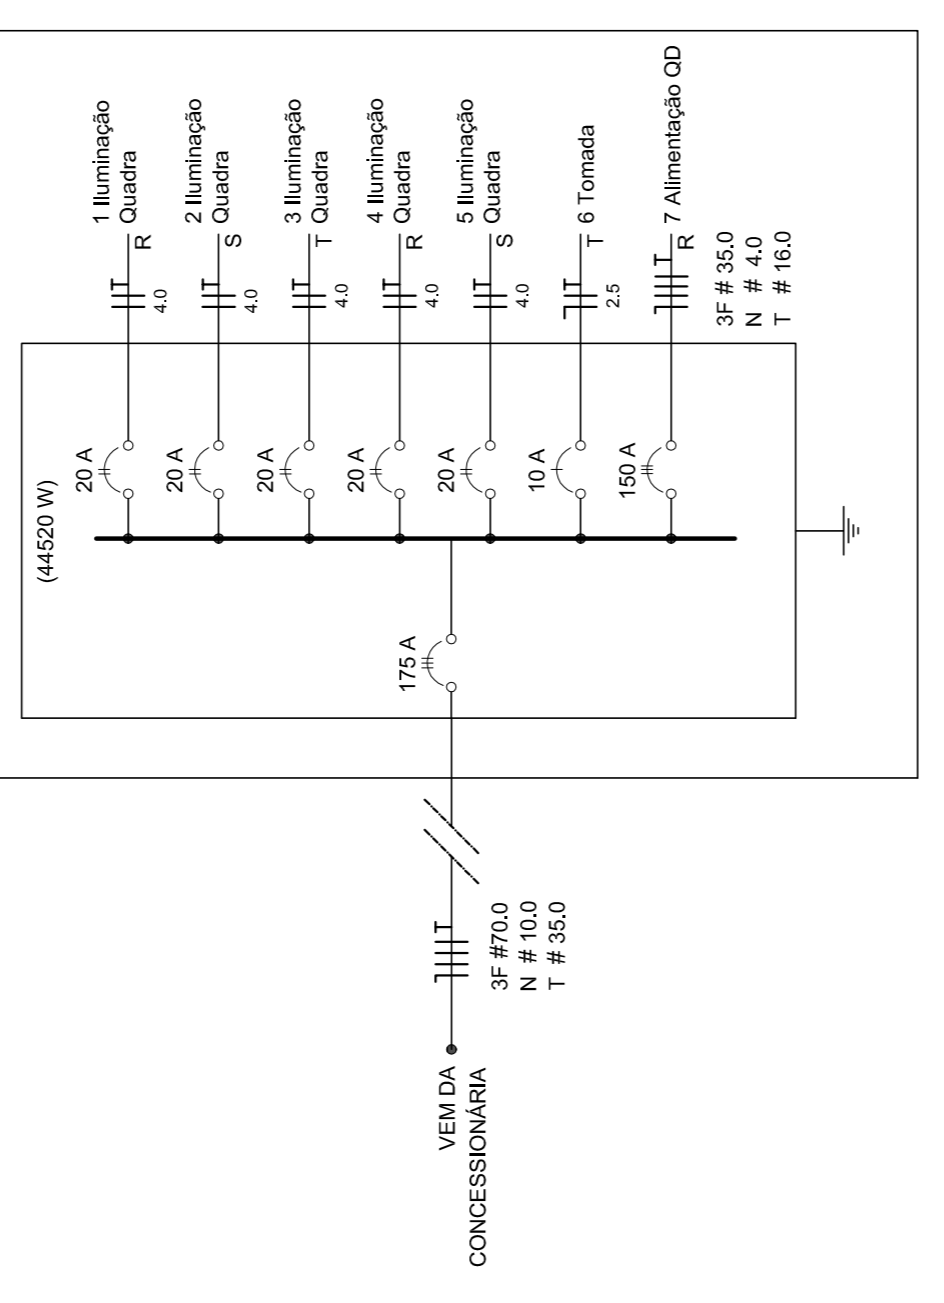

#### Lista de Materiais 220/127V

Accessórios p/ eletrodutos	05 pps
Condutores 1	05 pps
Condutores 2	04 pps
Condutores TA	01 pc
Condutores XA	50 pps
Abraçadeira metálica tipo D de 3/4"	04 pps
Abraçadeira metálica tipo D de 1/2"	16 pps
Luva, bucha e anel de aço galvanizado 5/8"	15 pps
Luva, bucha e anel de aço galvanizado 1/2"	01 pc
Accessórios (vestiário)	05 pps
Tomada universal, circular 2P+T, completa	07 pps
Interruptor 1 tecla simples	16 pps
Caixa passagem de ferro esmalhada 4x2"	07 pps
Caixa pas. octogonal de ferro esmalhada 4x4"	01 pc
Cabo Unifilar Isolado PVC 7/0 (cabo)	190 m
2,5mm <sup>2</sup>	820 m
4mm <sup>2</sup>	41 m
35mm <sup>2</sup>	41 m
16mm <sup>2</sup>	14 m
Dispositivo de Proteção	07 pps
Disjuntor unipolar termomagnético 10A	05 pps
Disjuntor tripolar termomagnético 20A	02 pps
Disjuntor tripolar termomagnético 150A	02 pps
Disjuntor tripolar termomagnético 175A	01 pc
Interruptor DR (In 30mA) 125A	01 pc
Eletroduto PVC corrugado flex. reforçado (c/ acessórios)	28 m
Eletroduto 3/4"	18 m
Eletroduto 1"	18 m
Eletroduto 1,1/2"	13 m
Eletroduto 3/4"	82 m
Eletroduto 1"	13 m
Eletroduto 1,1/2"	30 m
Luminárias e acessórios	06 pps
Luminária fluoresc. tubular completa 2x40W	01 pc
Luminária fluoresc. tubular completa 1x40W	20 pps
Luminária fluoresc. tubular completa com gradil aramado protetor	02 pps
refletor 17" - soqueteira cilíndrica - E40	02 pps
Lâmpada de luz mista - Osram - HWL 500 W	02 pps
Luminária de emergência	02 pps
Aterramento dos quadros e do SPDA	05 pps
Caixa inspeção 30x30cm c/ Tampa de ferro fundido	12 pps
Conector de bronze para haste 5/8"	20 m
Cordaicha de cobre nu 35mm <sup>2</sup>	05 pps
Haste tipo Copperweld 5/8" - 3m	05 pps
Terminal de pressão tipo prensa c/ 4 parafusos	05 pps
Quadros de distribuição	01 pps
Quadro chapa pintada - sobrepôr completo c/ porta, travca e acessórios - capacidade para 4 disj. unip. + 5 bip. + 1 trip. + 1 DR por fase + capacidade para 1 disj. unip. + 5 bip. + 2 trip.	01 pps

GOVERNADOR FEDERAL

Ministério da Educação

**FNDE** Fundo Nacional de Desenvolvimento da Educação

PAIS RICO E PAIS SEM POBREZA

## PROJETO PADRÃO - FNDE

---

MUNICÍPIO - UF: \_\_\_\_\_

PROPRIETÁRIO: \_\_\_\_\_

ENDEREÇO: \_\_\_\_\_

PROPRIETÁRIO: \_\_\_\_\_

RESP. TÉCNICO: \_\_\_\_\_

CREA: \_\_\_\_\_

DLFO: \_\_\_\_\_

CREA: \_\_\_\_\_

RA: \_\_\_\_\_

---

OBSERVAÇÕES: \_\_\_\_\_


---

**QUADRA COBERTA COM VESTIÁRIO**

**PROJETO ELÉTRICO - 220/127V**


---

COORDENAÇÃO	PLANTAS	ESCALA	INDICADA	PRONCHIA	01/01
Coordenação Geral de Infraestrutura Educacional	QUADROS DE CARGAS	R.00	R.00	NOVEMBRO/2014	
FORMATO	DIAGRAMAS UNIFILARES	R.00	R.00		
AT (841 X 594)					

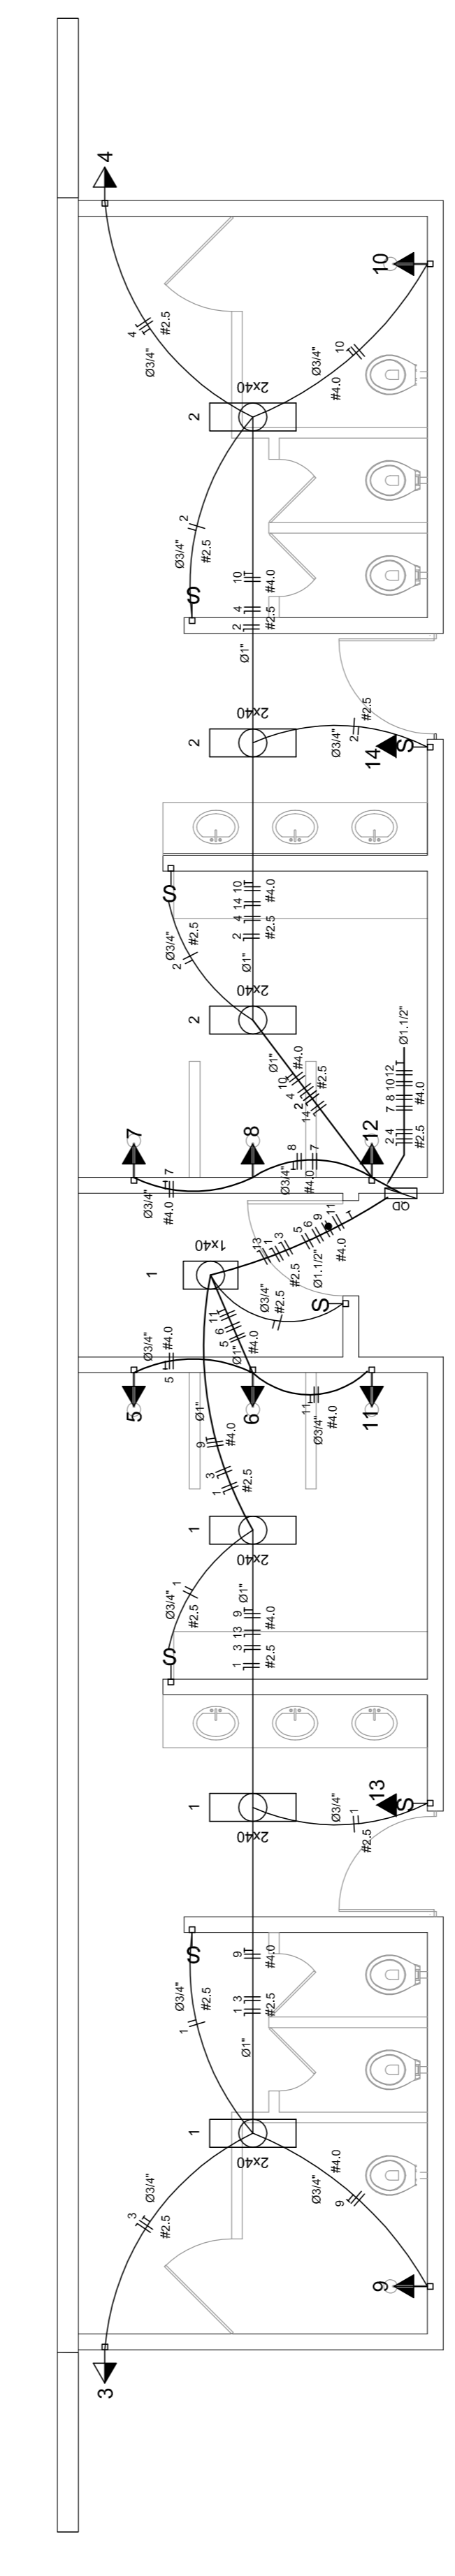

### ELÉTRICA - VESTIÁRIO

ESCALA 1:50

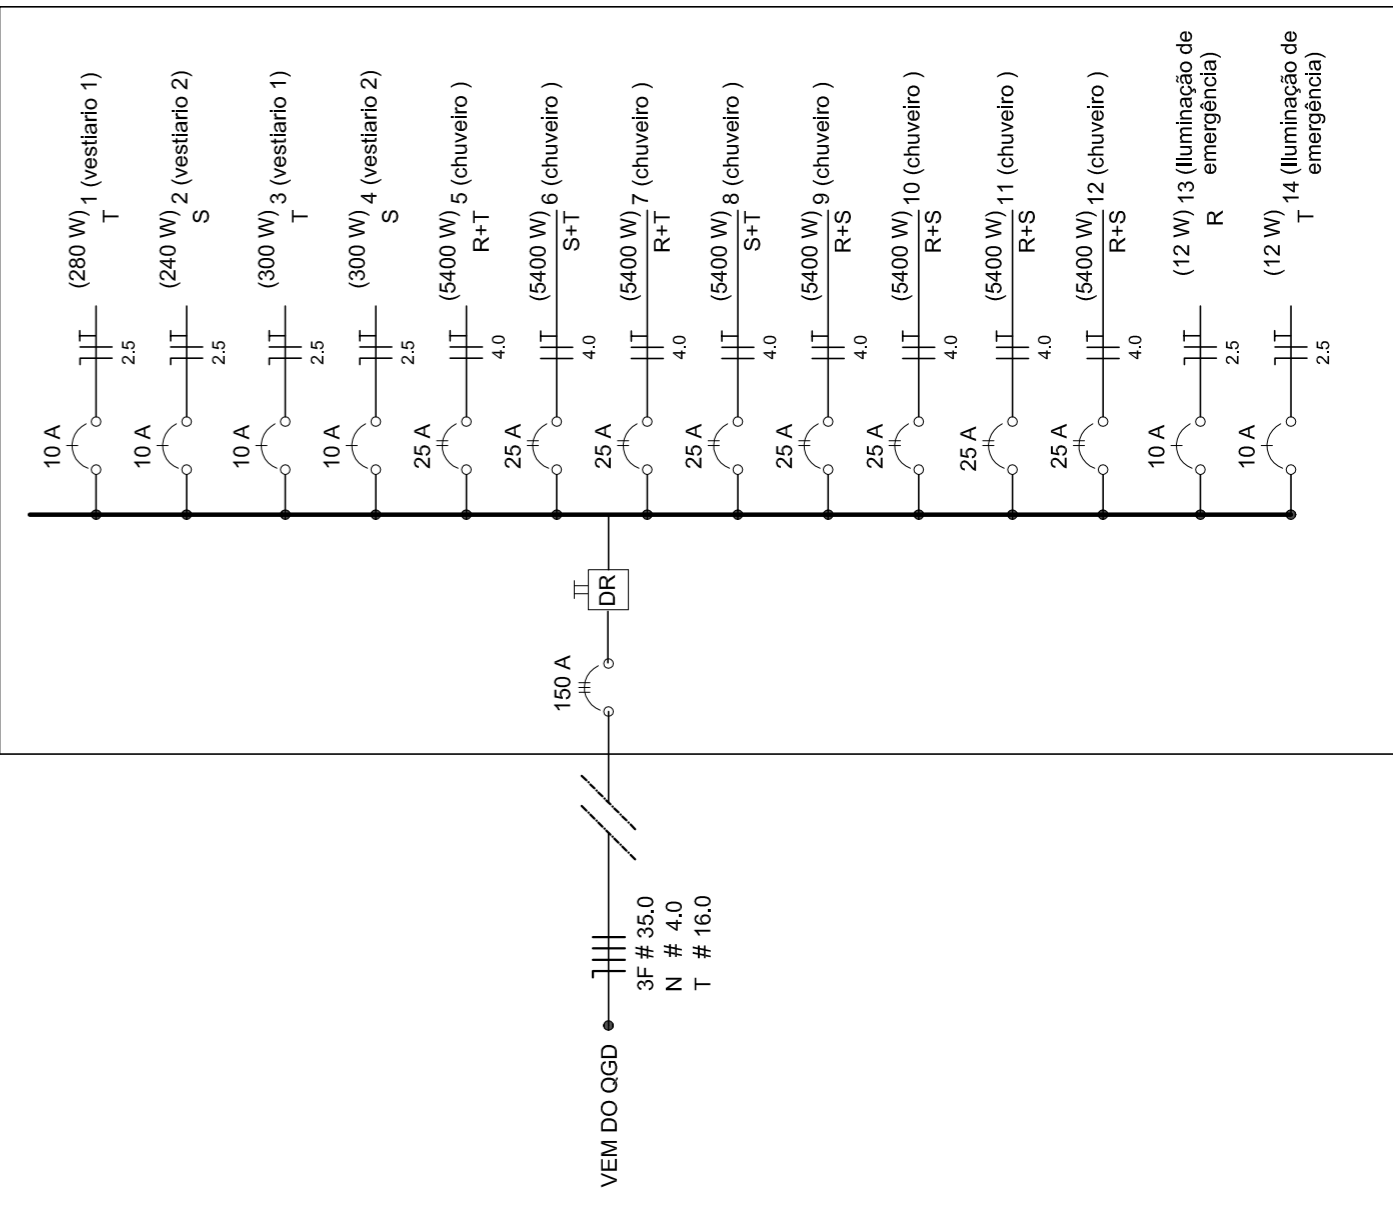

### Quadro de Cargas (QD) - 220/127V

Circuito	Descrição	V (V)	Iluminação (W)	Lâmp. (40W)	Emer. (12W)	Tomadas (V)	Pot. total (W)	Fases	Pot. - R (W)	Pot. - S (W)	Pot. - T (W)	Seção (mm <sup>2</sup> )	Disj (A)
1	Lâmpada	127 V	240	6		R	240	T	240	240	240	2,5	10,0
2	babadoiro	127 V	300	1		R	300	R	300	300	300	2,5	10,0
3	babadoiro	127 V	300	1		R	300	R	300	300	300	2,5	10,0
4	chuveiro	220 V	2700	1		R+T	2700	R+T	2700	2700	2700	4	25,0
5	chuveiro	220 V	2700	1		S+T	2700	S+T	2700	2700	2700	4	25,0
6	chuveiro	220 V	2700	1		R+T	2700	R+T	2700	2700	2700	4	25,0
7	chuveiro	220 V	2700	1		S+T	2700	S+T	2700	2700	2700	4	25,0
8	chuveiro	220 V	2700	1		R+S	2700	R+S	2700	2700	2700	4	25,0
9	chuveiro	220 V	2700	1		R+S	2700	R+S	2700	2700	2700	4	25,0
10	chuveiro	220 V	2700	1		R+S	2700	R+S	2700	2700	2700	4	25,0
11	chuveiro	220 V	2700	1		R+S	2700	R+S	2700	2700	2700	4	25,0
12	chuveiro	220 V	2700	1		R+S	2700	R+S	2700	2700	2700	4	25,0
13	lum emer	127 V	12		1	T	12	T	12	12	12	2,5	10,0
14	lum emer	127 V	12		1	T	12	T	12	12	12	2,5	10,0
TOTAL			44320			R+S+T	14652		16200	14652	14652		


**NOTAS:**

- 1- MEDIDAS EM MILÍMETROS.
- 2- CONFEIR COTAS NO LOCAL DA EXECUÇÃO ANTES DA FABRICAÇÃO E MONTAGEM DAS PEÇAS METÁLICAS.
- 3- PARA SOLDAR USAR ELETRODO REVESTIDO E 7018 / MIG-MAG ER 7056
- 4- PARAFUSOS E PORCAS ASTM A 325 - TIPO 1
- 5- AS COTAS FORMAM TIRADAS EM CAMPO DEVENDO SER CONFERIDA ANTES DA FABRICAÇÃO E MONTAGEM.
- 6- TRELICAMENTO DOS PILARES, DIAGONAIS E MONTANTES POR DENTRO.
- 7- TRELICAMENTO DOS ARCOS, DIAGONAIS E MONTANTES POR FORA.
- 8- UTILIZAR O CONTRANTAMENTO DOS PILARES VIX SO NAS EXTREMIDADES.
- 9- CASO DE DÚVIDA CONSULTAR O ENGENHEIRO CALCULISTA.




**PREPARO DA SUPERFÍCIE METÁLICA**

- 1- LIMPEZA MECANICA NORMA SIS - S13
- 2- APLICAR DUAS DEMÃO DE TINTA EPOXI MASTIC CURADO COM POLIAMIDA SENDO A 1ª DEMÃO PIMENTADA COM ALUMÍNIO E A 2ª DEMÃO NA COR DO ACABAMENTO FINAL (TIPO OXIBAR E/OU SUMASTIC), COM ESPESURA DA PELÍCULA SECA TOTAL APLICADA DE 240MIC.


**ESPAÇADORES E1 A E4**

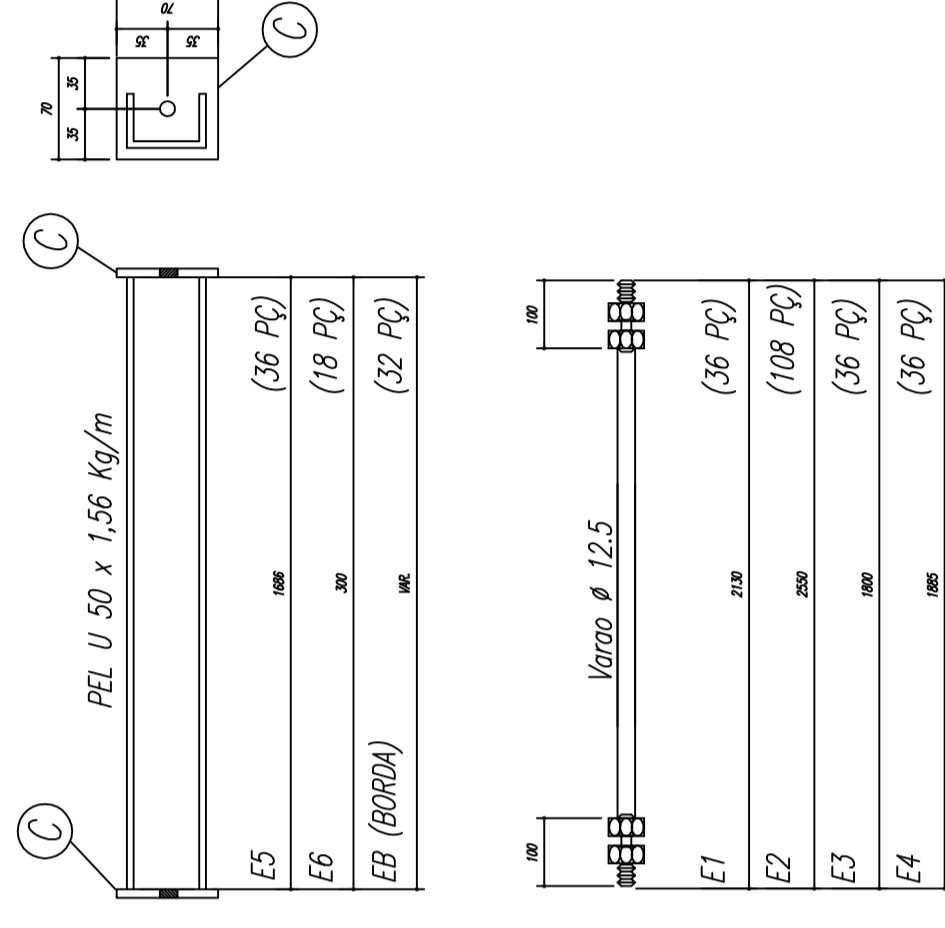

**CHAPA DE BASE DO TOPO**  
sem escola

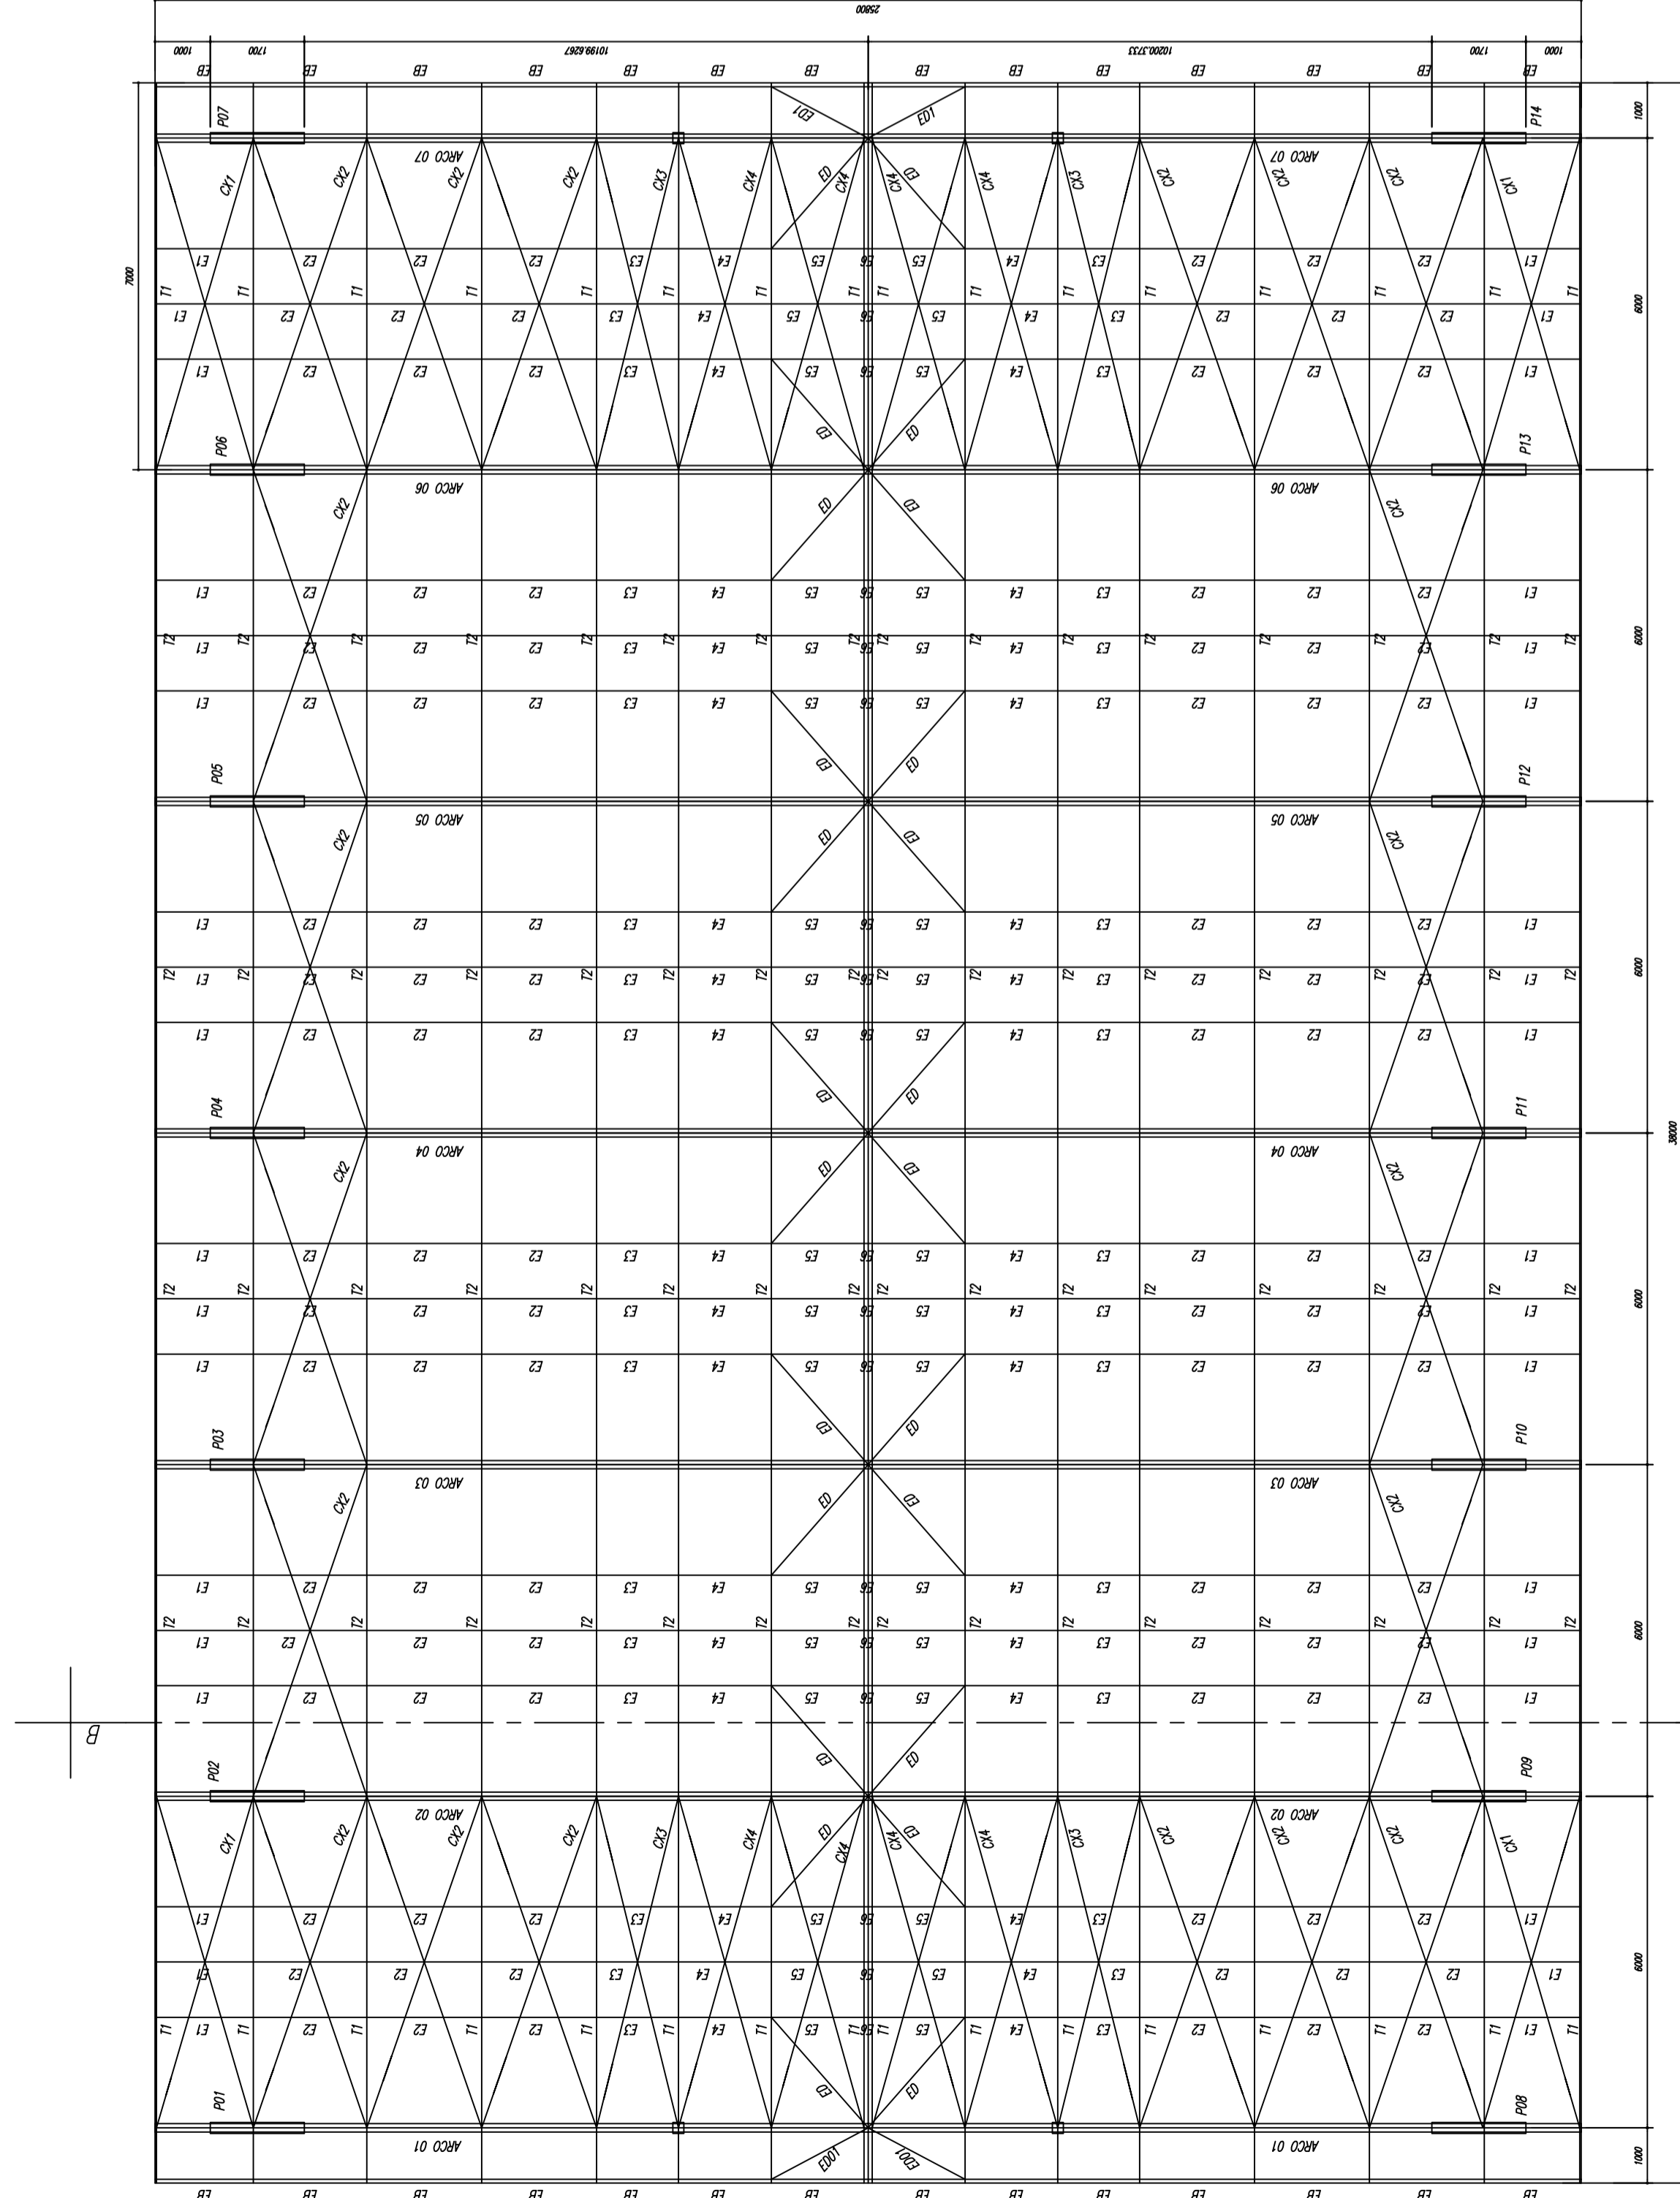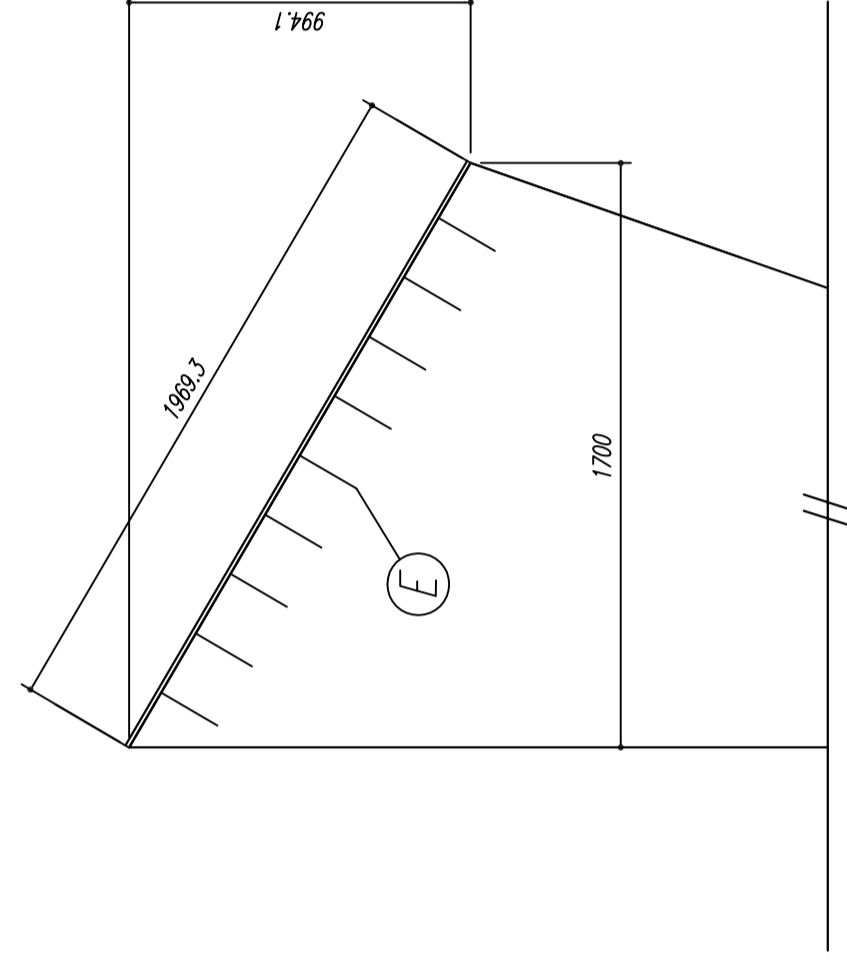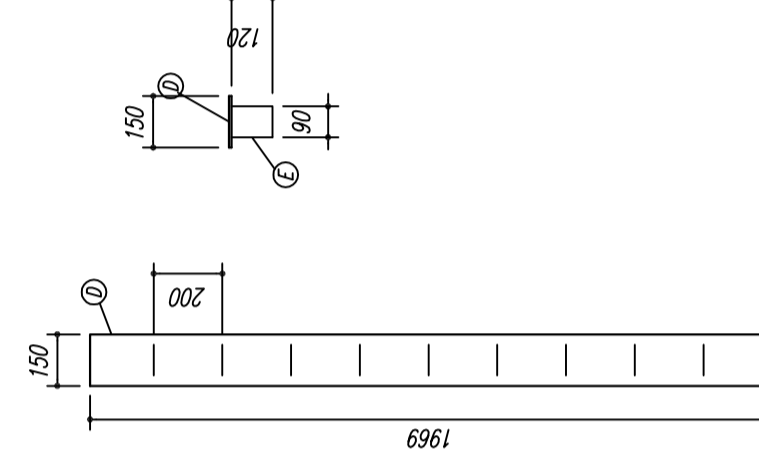

**PLANTA BAIXA**  
ESCALA 1/100

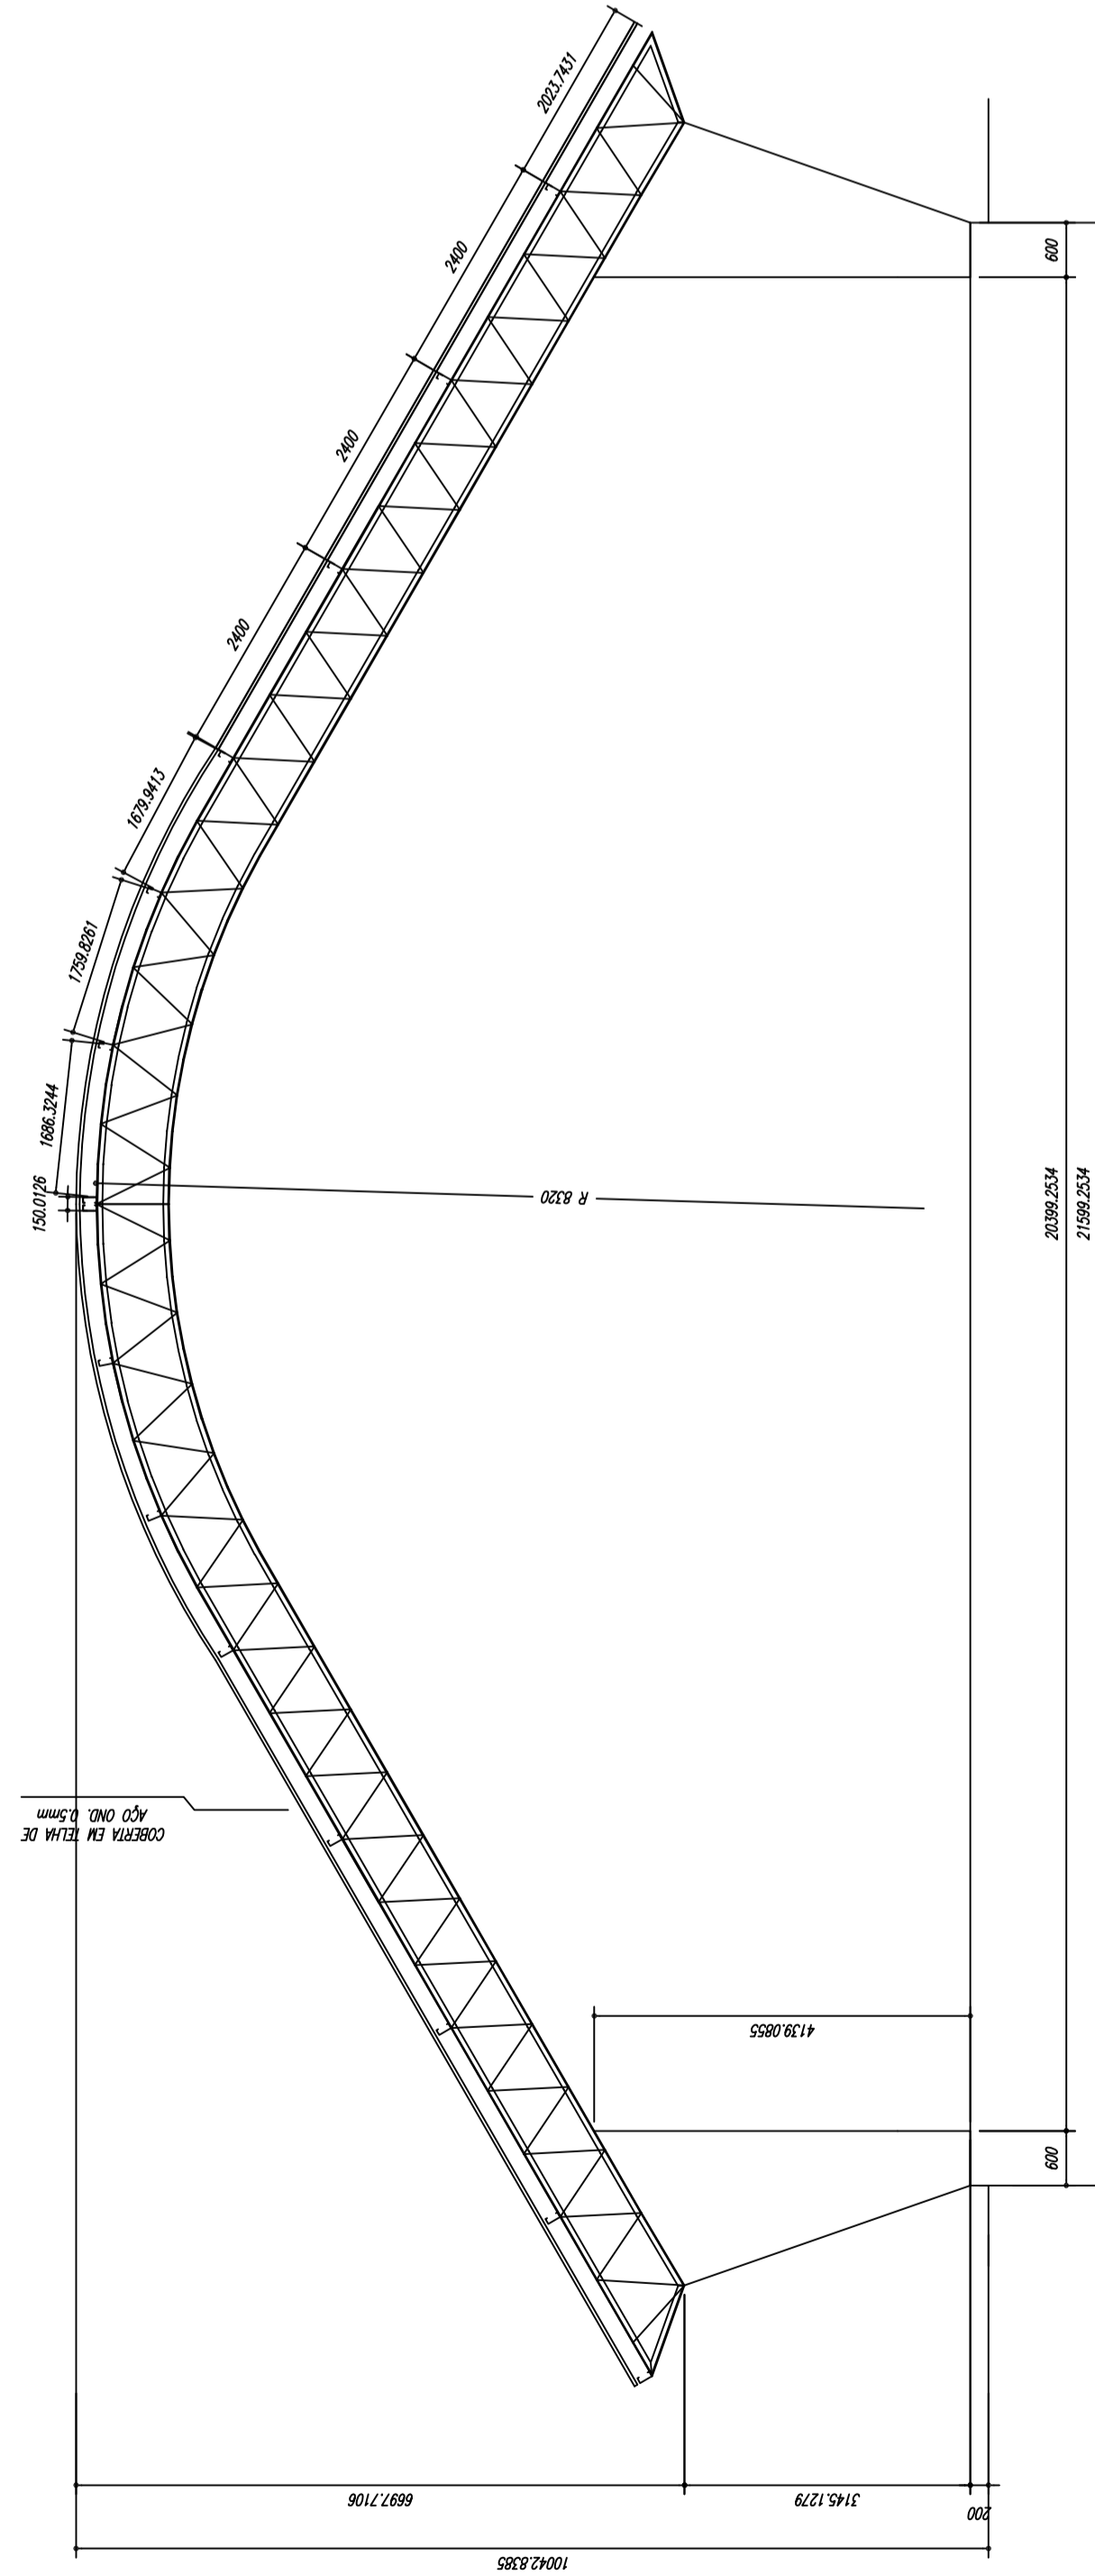

**CORTE A-B**  
ESCALA 1/100

GOVERNO FEDERAL

**BRASIL**

PAÍS RICO E PAÍS SEM Pobreza

Ministério da Educação

**FNAE**

Fundo Nacional de Desenvolvimento da Educação

## PROJETO PADRÃO - FNDE

MUNICÍPIO - UF: \_\_\_\_\_

PROPRIETÁRIO: \_\_\_\_\_

ENDEREÇO: \_\_\_\_\_

PROPRIETÁRIO: \_\_\_\_\_

RESP. TÉCNICO: \_\_\_\_\_

CREA: \_\_\_\_\_

DUFO: \_\_\_\_\_

CREA: \_\_\_\_\_

RA: \_\_\_\_\_

OBSERVAÇÕES: \_\_\_\_\_

<b>QUADRA COBERTA</b>	
<b>PROJETO ESTRUTURAL</b>	
CORREÇÃO CGEST - Coordenação Gerat de Infraestrutura Educatonal	ESTRUTURA METÁLICA PLANTA BAIXA, CORTE A-B e DETALHES
FORMATO: A1 (841 X 594)	ESCALA: INDICADA R.00 R.00 R.00
FRANCHA	DATA EMISSÃO: NOVEMBRO/2014
01/02	

Pos	Qtd	Descrição e peso	Sp
6	14	PEL 35x35x2,00mm	ASTM A36
7	468	PEL 50x50x2,00mm	ASTM A36
8	14	PEL 50x50x2,00mm	ASTM A36
9	14	PEL 50x50x2,00mm	ASTM A36
GOVERNADOR DO ESTADO DO BRASIL  
Ministério da Educação  
**FNADE**  
Fundo Nacional de Desenvolvimento da Educação

**PROJETO PADRÃO - FNDE**

MUNICÍPIO - UF: \_\_\_\_\_  
PROPRIETÁRIO: \_\_\_\_\_  
ENDEREÇO: \_\_\_\_\_





PROPRIETÁRIO: \_\_\_\_\_  
RESP. TÉCNICO: \_\_\_\_\_  
CREA: \_\_\_\_\_

DULO: \_\_\_\_\_  
CREA: \_\_\_\_\_  
RA: \_\_\_\_\_

OBSERVAÇÕES: \_\_\_\_\_

**QUADRA COBERTA**  
PROJETO ESTRUTURAL

COORDENAÇÃO CGEST - Coordenação Gerente de Infraestrutura Educativa	ESTRUTURA METÁLICA DETALHES PEÇAS	<b>SMT</b>
FORMATO: A1 (841 X 594)	ESCALA: INDICADA DATA EMISSÃO: NOVEMBRO/2014	FRANCHA: 02/02

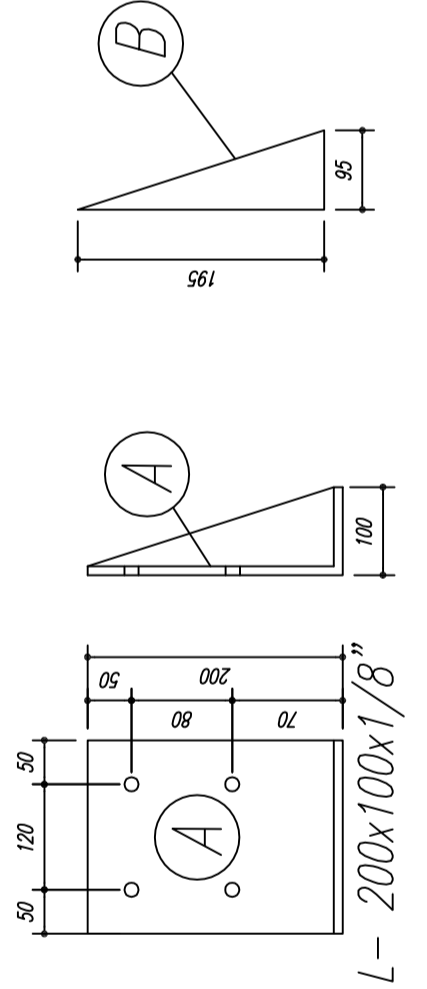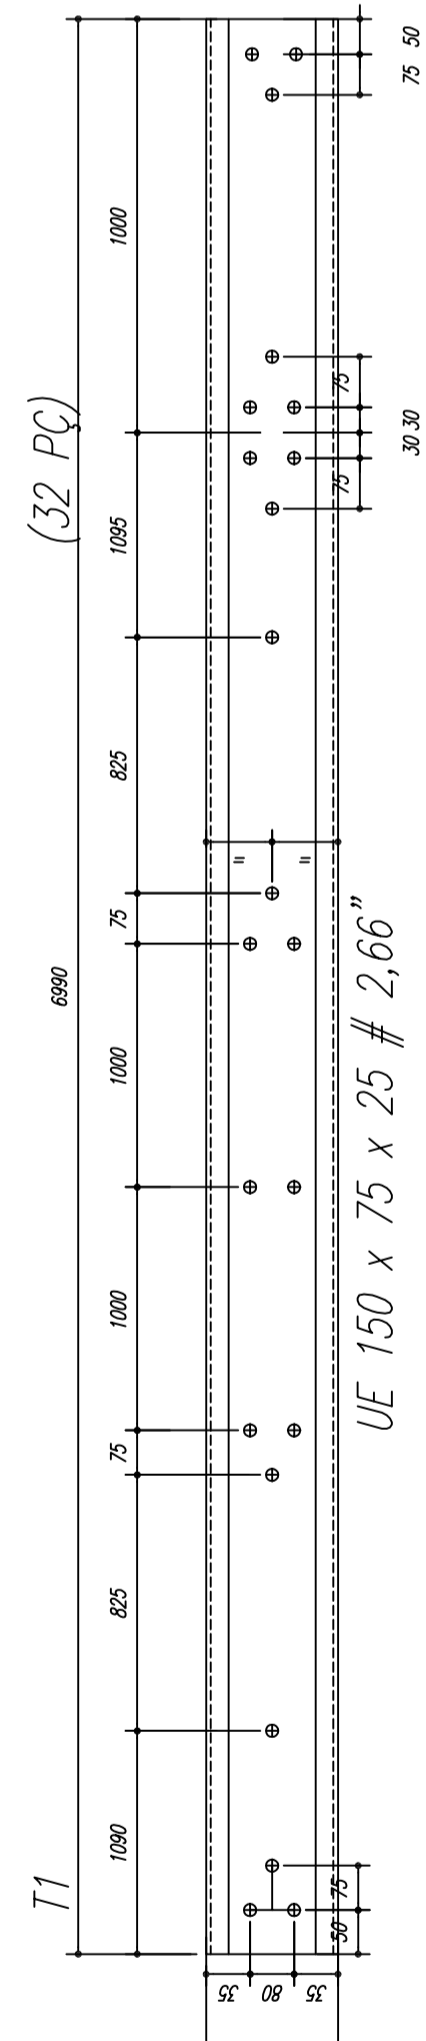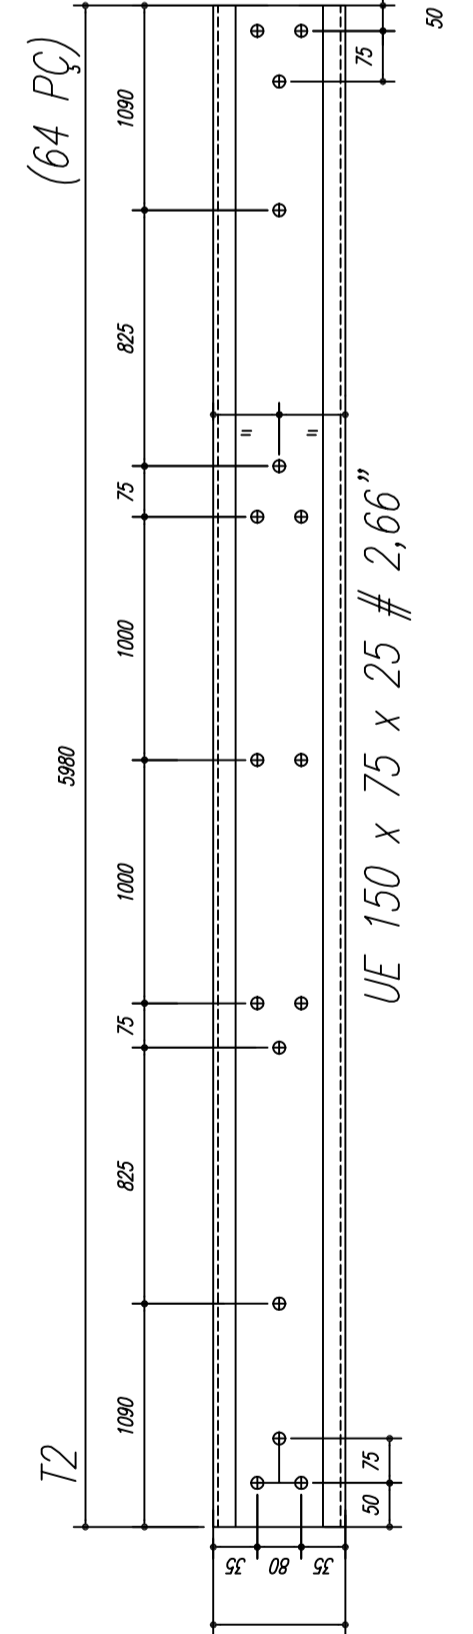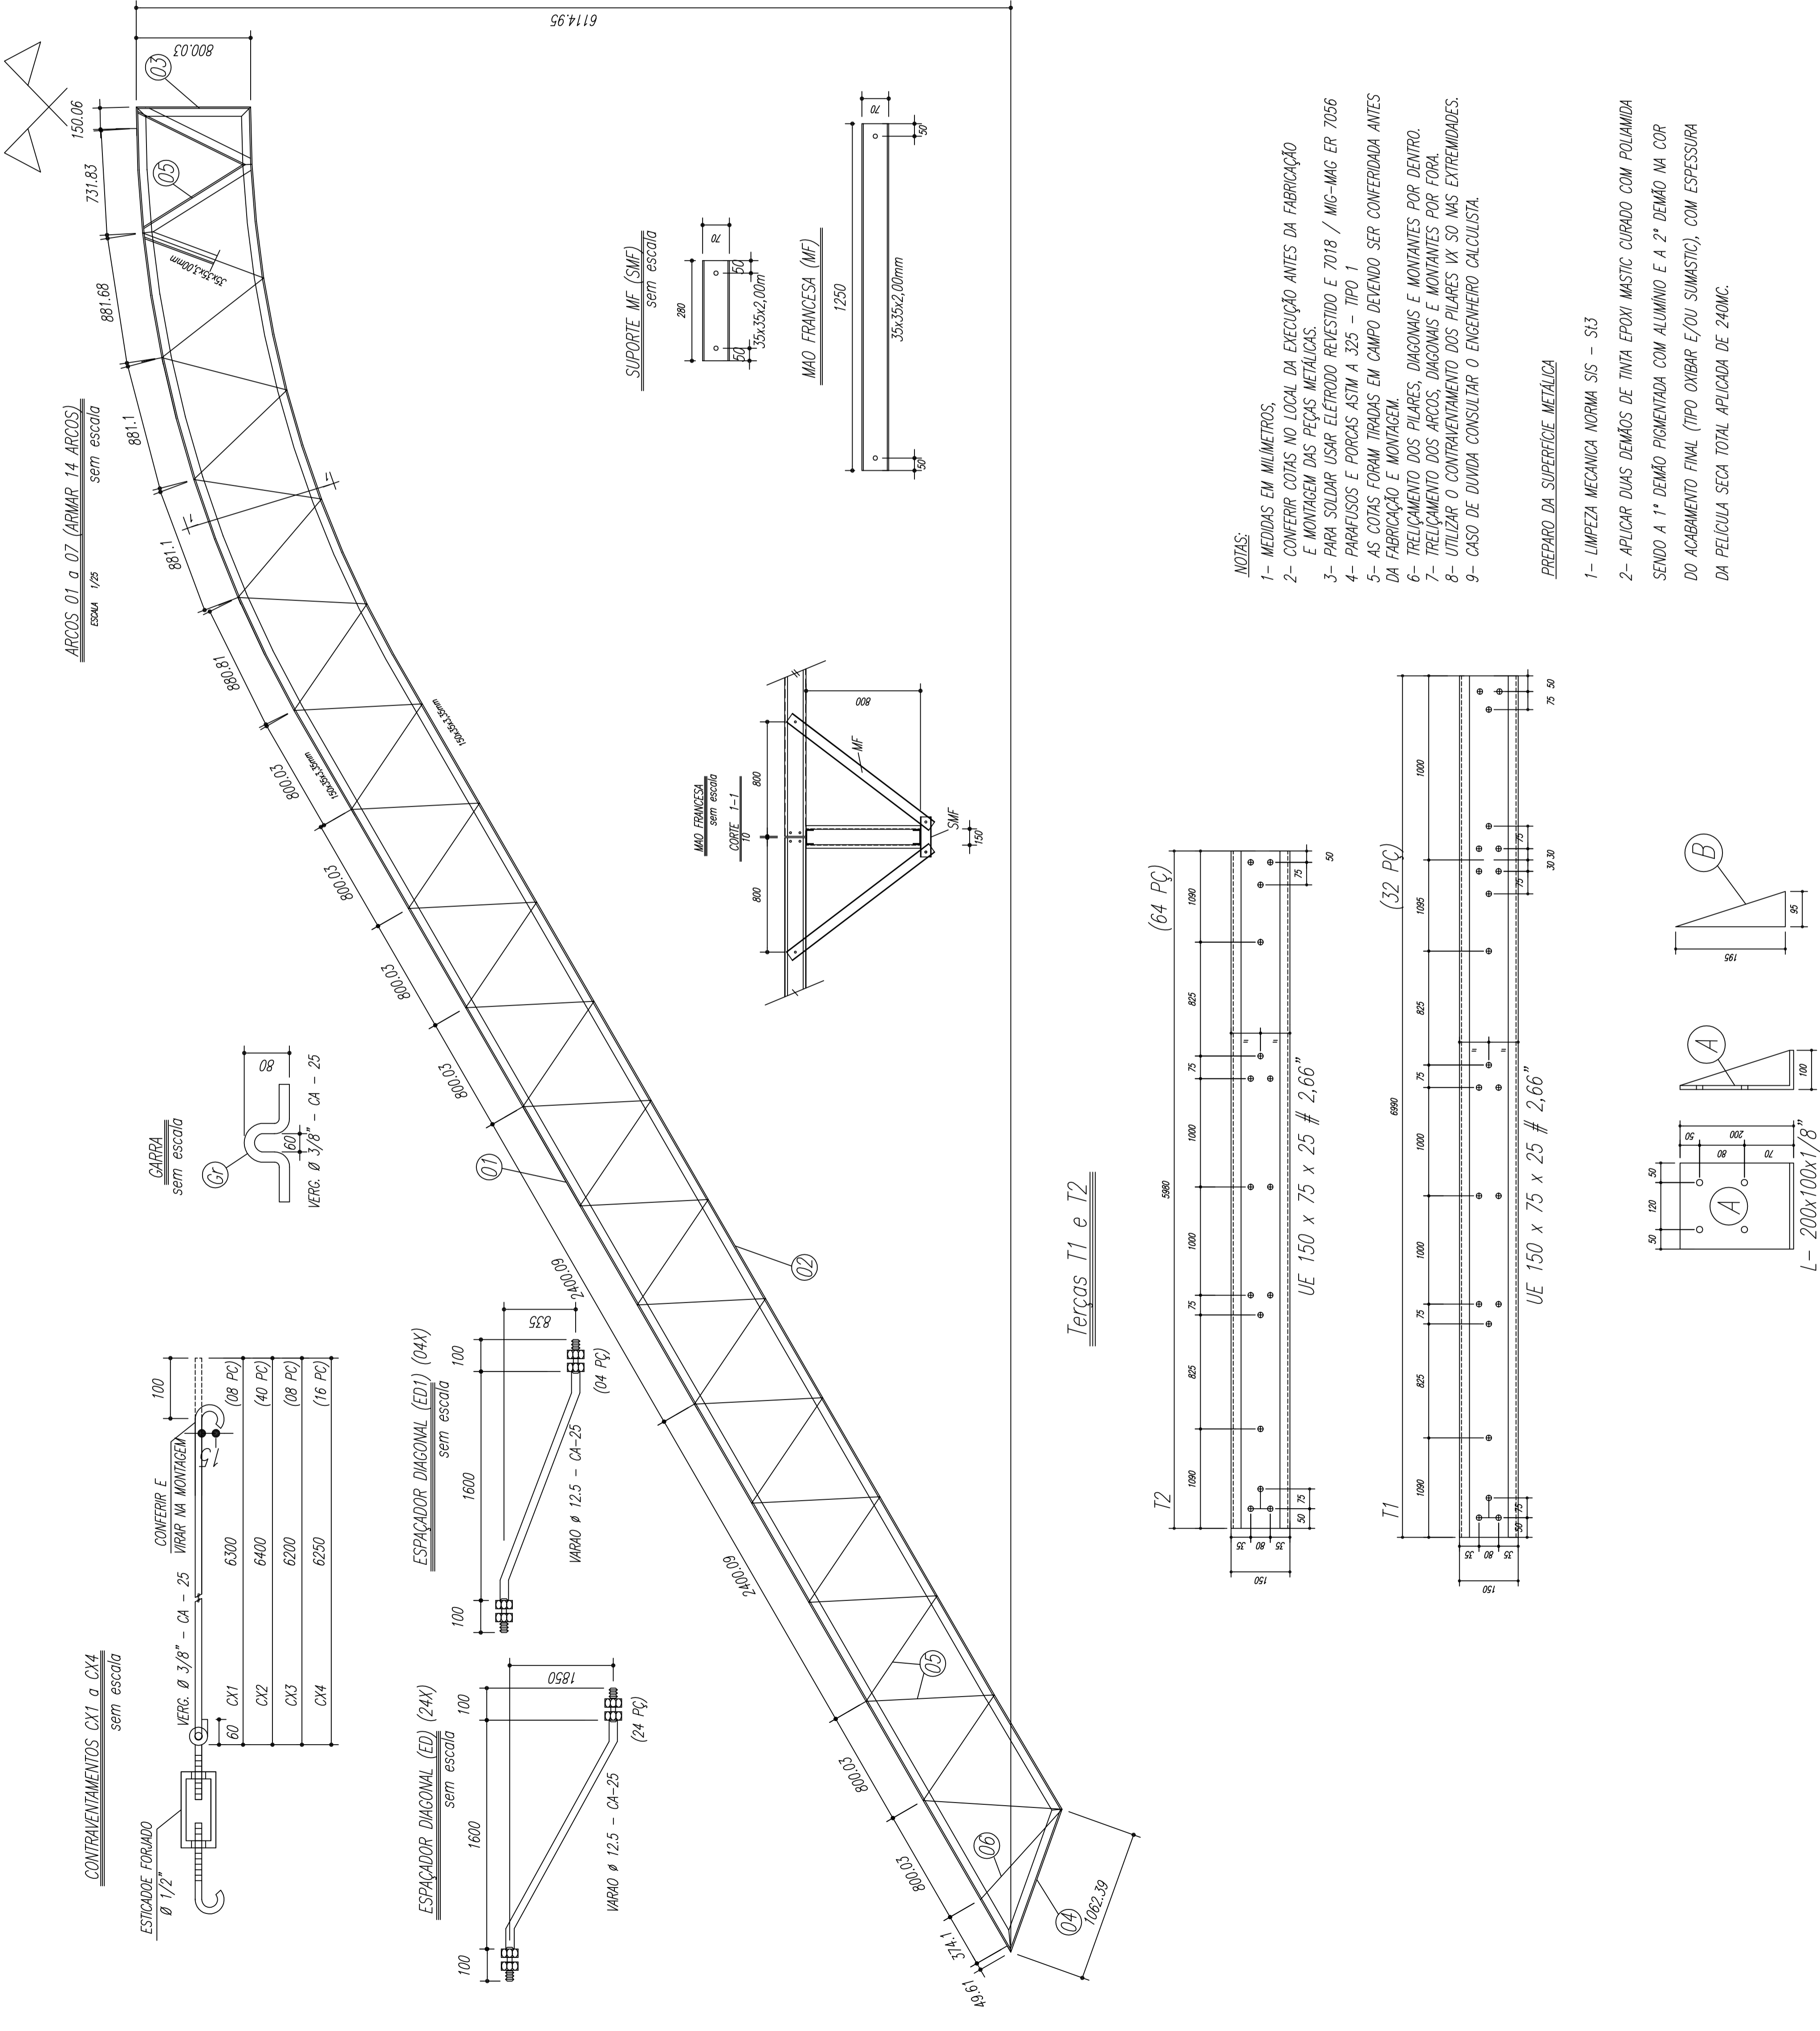



## **MEMORIAL DESCRITIVO E ESPECIFICAÇÕES TÉCNICAS**

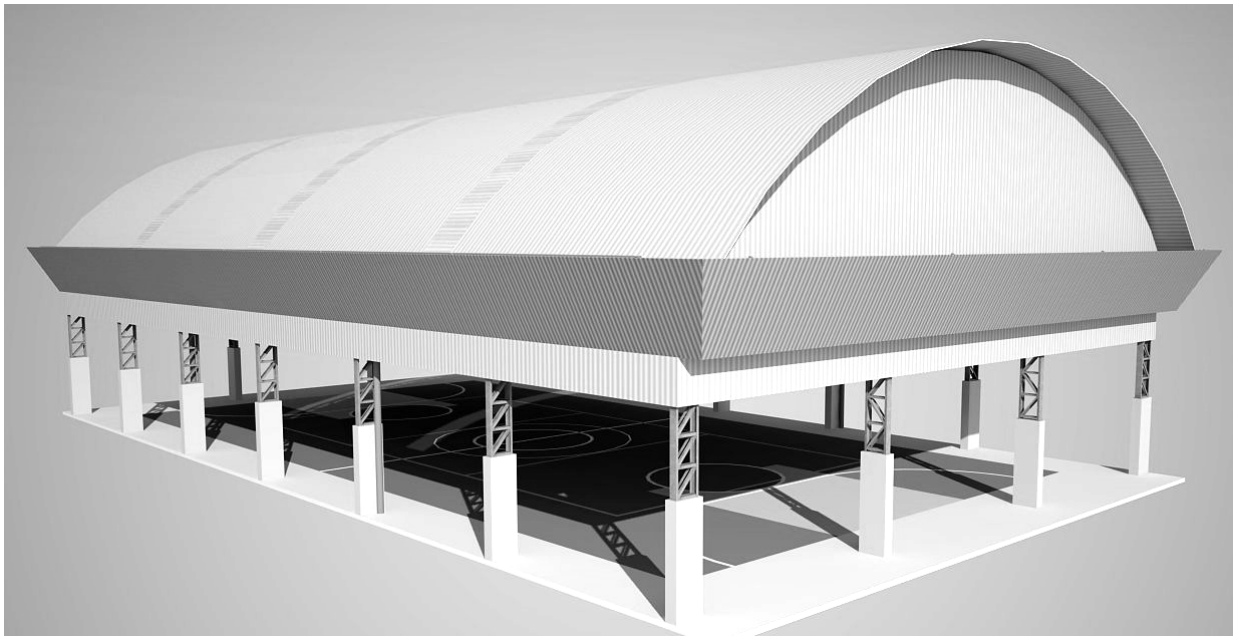


Imagem meramente ilustrativa

### **PROJETO PADRÃO PARA COBERTURA DE QUADRA POLIESPORTIVA PEQUENA (PQ) 17,5 x 32 metros**



# DIÁRIO OFICIAL

PREFEITURA MUNICIPAL DE MACAUBAS - BA





## SUMÁRIO

<b>1</b>	<b>INTRODUÇÃO .....</b>	<b>3</b>
1.1	INTRODUÇÃO .....	3
1.2	OBJETIVO DO DOCUMENTO .....	3
<b>2</b>	<b>ARQUITETURA.....</b>	<b>4</b>
2.1	CONSIDERAÇÕES GERAIS.....	4
2.2	PARÂMETROS DE IMPLANTAÇÃO .....	4
2.3	PARÂMETROS FUNCIONAIS E ESTÉTICOS .....	4
<b>3</b>	<b>SISTEMA CONSTRUTIVO .....</b>	<b>5</b>
3.1	CARACTERIZAÇÃO DO SISTEMA CONSTRUTIVO.....	5
3.2	VIDA UTIL DO PROJETO .....	5
3.3	REFERÊNCIAS NORMATIVAS .....	5
<b>4</b>	<b>ELEMENTOS CONSTRUTIVOS .....</b>	<b>6</b>
4.1	<b>SISTEMA ESTRUTURAL .....</b>	<b>6</b>
4.1.1	Considerações Gerais.....	6
4.1.2	Caracterização e Dimensão dos Componentes.....	6
4.1.3	Normas Técnicas relacionadas .....	7
4.2	<b>ESTRUTURA DE COBERTURAS.....</b>	<b>7</b>
4.2.1	Estrutura Metálica.....	7
4.3	<b>COBERTURAS .....</b>	<b>11</b>
4.3.1	Telhas Metálicas - onduladas calandradas e planas - aço pré-pintado branco.....	11
4.4	<b>IMPERMEABILIZAÇÕES .....</b>	<b>12</b>
4.4.1	Tinta Betuminosa.....	12
4.5	<b>ACABAMENTOS/REVESTIMENTOS .....</b>	<b>13</b>



<b>5</b>	<b>HIDRÁULICA .....</b>	<b>13</b>
<b>5.1</b>	<b>INSTALAÇÕES ÁGUAS PLUVIAIS .....</b>	<b>13</b>
5.1.1	Normas Técnicas Relacionadas.....	14
<b>6</b>	<b>ELÉTRICA.....</b>	<b>14</b>
<b>6.1</b>	<b>INSTALAÇÕES ELÉTRICAS .....</b>	<b>14</b>
6.1.1	Normas Técnicas Relacionadas.....	15
<b>6.2</b>	<b>INSTALAÇÕES ELÉTRICAS .....</b>	<b>145</b>
6.1.1	Normas Técnicas Relacionadas.....	15
<b>7</b>	<b>ANEXOS.....</b>	<b>146</b>
<b>7.1</b>	<b>TABELA DE DIMENSÕES E ÁREAS .....</b>	<b>16</b>
<b>7.2</b>	<b>TABELA DE REFERENCIA DE CORES E ACABAMENTOS .....</b>	<b>16</b>
<b>7.3</b>	<b>LISTAGEM DE DOCUMENTOS.....</b>	<b>16</b>
6.3.1	DOCUMENTOS.....	16
6.3.2	PRODUTOS GRÁFICOS - ARQUITETURA – 05 pranchas .....	17
6.3.3	PRODUTOS GRÁFICOS - ESTRUTURA – 07 pranchas .....	17
6.3.4	PRODUTOS GRÁFICOS – ELÉTRICA – 03 pranchas.....	17



# 1 INTRODUÇÃO

---

## 1.1 INTRODUÇÃO

O presente projeto destina-se à orientação para a construção de uma Coberta de Quadra Pequena com as seguintes dimensões: 17,50 x 32,00 metros e área 560,00 m<sup>2</sup>, a ser implantada em diversas regiões do município de Macaúbas-BA.

## 1.2 OBJETIVO DO DOCUMENTO

O memorial descritivo, como parte integrante de um projeto básico (pré-executivo), tem a finalidade de caracterizar criteriosamente todos os materiais e componentes envolvidos, bem como toda a sistemática construtiva utilizada. Tal documento relata e define integralmente o projeto básico e suas particularidades.

Constam do presente memorial a descrição dos elementos constituintes do **projeto arquitetônico**, com suas respectivas sequências executivas e especificações. Constam também do Memorial a citação de leis, normas, decretos, regulamentos, portarias, códigos referentes à construção civil, emitidos por órgãos públicos federais, estaduais e municipais, ou por concessionárias de serviços públicos.





## 2 ARQUITETURA

### 2.1 CONSIDERAÇÕES GERAIS

O Projeto Cobertura de Quadra Pequena visa atender a demanda de cobertura dos espaço para práticas esportivas existentes nas escolas municipais e estaduais. O referido projeto apresenta uma área total de 560,00 m<sup>2</sup> de cobertura, para implantação em terrenos de 17,50x32,00 metros quadrados.

A técnica construtiva adotada é convencional, possibilitando a construção da quadra escolar em qualquer região do Brasil, adotando materiais facilmente encontrados no comércio e não necessitando de mão-de-obra especializada.

A estrutura de fundações será em concreto armado e arco metálico treliçado. A cobertura será em telha metálica curvada.

### 2.2 PARÂMETROS DE IMPLANTAÇÃO

Para definir a implantação do projeto no terreno a que se destina, devem ser considerados alguns parâmetros indispensáveis ao adequado posicionamento que irá privilegiar a edificação das melhores condições:

**Características do solo:** conhecer o tipo de solo presente no terreno possibilitando dimensionar corretamente as fundações para garantir segurança e economia na construção da quadra. Para a escolha correta do tipo de fundação, é necessário conhecer as características mecânicas e de composição do solo, mediante ensaios de pesquisas e sondagem de solo;

**Topografia:** Fazer o levantamento topográfico do terreno observando atentamente suas características procurando identificar as prováveis influências do relevo sobre a edificação, sobre aspectos de fundações e de escoamento das águas superficiais;

**Localização da Infraestrutura:** Avaliar a melhor localização da quadra com relação aos alimentadores das redes públicas de energia elétrica.

### 2.3 PARÂMETROS FUNCIONAIS E ESTÉTICOS

Para a elaboração do projeto e definição do partido arquitetônico foram condicionantes alguns parâmetros, a seguir relacionados:

- **Volumetria do bloco** – Derivada do dimensionamento dos ambientes e da tipologia de coberturas adotada, a volumetria é elemento de identidade visual do projeto;



- **Tipologia das coberturas** – foi adotada solução de cobertura de arco treliçado metálico. Nos vestiários será utilizado uma laje impermeabilizada;
- **Elementos arquitetônicos de identidade visual** – elementos marcantes do partido arquitetônico, como pilares inclinados, volumes, revestimentos e etc. Eles permitem a identificação da tipologia Cobertura de Quadra Pequena;
- **Especificações das cores de acabamentos** – foram adotadas cores com destaque para a estrutura em azul frança.

## 3 SISTEMA CONSTRUTIVO

### 3.1 CARACTERIZAÇÃO DO SISTEMA CONSTRUTIVO

Em virtude do grande número de municípios a serem atendidos e da maior agilidade na análise de projeto e fiscalização de convênios e obras, optou-se pela utilização de um projeto-padrão. Algumas das premissas deste projeto padrão têm aplicação direta no sistema construtivo adotado:

Facilidade construtiva, com modelo e técnica construtivos amplamente difundidos;

Obediência à legislação pertinente e normas técnicas vigentes no que tange à construção, saúde e padrões educacionais estabelecidos pelo FNDE/MEC.

Levando-se em conta esses fatores e como forma de simplificar a execução da obra em todas as regiões do país, o sistema construtivo adotado foi o convencional, a saber:

Estrutura de concreto armado;

Estrutura metálica em arco treliçado para cobertura com telha metálica.

### 3.2 VIDA ÚTIL DO PROJETO

Sistema	Vida Útil mínima (anos)
Estrutura	≥ 50
Cobertura	≥ 20

### 3.3 REFERÊNCIAS NORMATIVAS

- Práticas de Projeto, *Construção e Manutenção de Edifícios Públicos Federais*, SEAP - Secretaria de Estado de Administração e do Patrimônio;
- Códigos, Leis, Decretos, Portarias e Normas Federais, Estaduais e Municipais, inclusive normas de concessionárias de serviços públicos;
- ABNT NBR 5674, *Manutenção de edificações – Procedimento*.



## 4 ELEMENTOS CONSTRUTIVOS

### 4.1 SISTEMA ESTRUTURAL

#### Considerações Gerais

Neste item estão expostas algumas considerações sobre o sistema estrutural adotado, composto de elementos estruturais em concreto armado. Para maiores informações sobre os materiais empregados, dimensionamento e especificações, deverá ser consultado o projeto executivo de estruturas.

Quanto à resistência do concreto adotada:

Estrutura	FCK (MPa)
Blocos	25 MPa
Sapatas	25 MPa

#### Caracterização e Dimensão dos Componentes

##### Fundações

A escolha do tipo de fundação mais adequado para uma edificação é função das cargas da edificação e da profundidade da camada resistente do solo. O projeto padrão fornece as cargas da edificação, porém as resistências de cada tipo de solo serão diferentes para cada terreno. O FNDE fornece dois projetos de fundações básico, baseado em previsões de cargas e dimensionamento e o ente federado requerente, deve utilizando-se ou não do projeto básico oferecido pelo FNDE, desenvolver o seu próprio projeto executivo de fundações, em total obediência às prescrições das Normas próprias da ABNT. O projeto executivo confirmará ou não as previsões de cargas e dimensionamento fornecidas no projeto básico e caso haja divergências, o projeto executivo de fundações elaborado deverá ser apresentado para validação do FNDE, através de sua inserção no Sistema Integrado de Monitoramento de execução e controle - SIMEC.

Deverá ser adotada uma solução de fundações compatível com a intensidade das cargas, a capacidade de suporte do solo e a presença do nível d'água. Com base na



combinação destas análises optar-se-á pelo tipo que tiver o menor custo e o menor prazo de execução.

### Fundações típicas Blocos sobre Estacas e Sapata

O FNDE disponibiliza as fundações do projeto através do cálculo de blocos sobre estacas. Como alternativa, apresenta também a versão em sapatas para os locais onde se julgue ser mais adequada. A taxa de resistência do solo utilizada no cálculo é de 2 kg/cm<sup>2</sup>, considerando o solo homogêneo. Caso a taxa de resistência do solo do terreno onde será executada a obra seja inferior a esta, as fundações deverão ser recalculadas pelo proponente e a respectiva ART deverá ser emitida. Para o recálculo das fundações, disponibilizamos as cargas das fundações em prancha própria.

A profundidade das estacas foi calculada utilizando o método Aoki-Veloso para estacas.

Recomendamos que seja realizada a sondagem do terreno pelo método SPT para determinação da resistência do solo e análise do perfil geotécnico.

### Normas Técnicas relacionadas

- ABNT NBR 5738, *Concreto – Procedimento para moldagem e cura de corpos-de-prova*;
- ABNT NBR 5739, *Concreto – Ensaios de compressão de corpos-de-prova cilíndricos*;
- ABNT NBR 6118, *Projeto de estruturas de concreto – Procedimentos*;
- ABNT NBR 7212, *Execução de concreto dosado em central*;
- ABNT NBR 8522, *Concreto – Determinação do módulo estático de elasticidade à compressão*;
- ABNT NBR 8681, *Ações e segurança nas estruturas – Procedimento*;
- ABNT NBR 14931, *Execução de estruturas de concreto – Procedimento*;

## 4.2 ESTRUTURA DE COBERTURAS

### Estrutura Metálica

#### Características e Dimensões do Material

São utilizadas estruturas metálicas compostas por treliças, terças metálicas e posteriormente das telhas metálicas leves.

O tipo de aço a ser adotado nos projetos de estruturas metálicas deverá ser tipo ASTM A-36 ou ASTM A572 gr50. Parafusos para ligações principais – ASTM A325 – galvanizado a fogo;

Parafusos para ligações secundárias – ASTM A307-galvanizado a fogo;

Eletrodos para solda elétrica – AWS-E70XX;



Barras redondas para correntes – ASTM A36;

Chumbadores para fixação das chapas de base – ASTM A36;

Perfis de chapas dobradas – ASTM A36;

### Condições Gerais referência para a execução:

O fabricante da estrutura metálica poderá substituir os perfis que indicados nos Documentos de PROJETO de fato estejam em falta na praça. Sempre que ocorrer tal necessidade, os perfis deverão ser substituídos por outros, constituídos do mesmo material, e com estabilidade e resistência equivalentes às dos perfis iniciais.

Em qualquer caso, a substituição de perfis deverá ser previamente submetida à aprovação da FISCALIZAÇÃO, principalmente quando perfis laminados tenham que ser substituídos por perfis de chapa dobrados.

Caberá ao fabricante da estrutura metálica a verificação da suficiência da secção útil de peças tracionadas ou fletidas providas de conexão parafusadas ou de furos para qualquer outra finalidade.

Todas as conexões deverão ser calculadas e detalhadas a partir das informações contidas nos Documentos de PROJETO.

As conexões de oficinas poderão ser soldadas ou parafusadas, prévio critério estabelecido entre FISCALIZAÇÃO E FABRICANTE. As conexões de campo deverão ser parafusadas.

As conexões de barras tracionadas ou comprimidas das treliças ou contraventamento deverão ser dimensionadas de modo a transmitir o esforço solicitante indicado nos Documentos de PROJETO, e sempre respeitando o mínimo de 3000 kg ou metade do esforço admissível na barra.

Para as barras fletidas as conexões deverão ser dimensionadas para os valores de força cortante indicados nos Documentos de PROJETO, e sempre respeitando o mínimo de 75% de força cortante admissível na barra; havendo conexões a momento fletor, aplicar-se-á critério semelhante.

Todas as conexões soldadas na oficina deverão ser feitas com solda de ângulo, exceto quando indicado nos Documentos de DETALHAMENTO PARA EXECUÇÃO.

Quando for necessária solda de topo, esta deverá ser de penetração total. Todas as soldas de importância deverão ser feitas na oficina, não sendo admitida solda no campo. As superfícies das peças a serem soldadas deverão se apresentar limpas isenta de óleo, graxa, rebarbas, escamas de laminação e ferrugem imediatamente antes da execução das soldas.

As conexões com parafusos ASTM A325 poderão ser do tipo esmagamento ou do tipo atrito.

Todas as conexões parafusadas deverão ser providas de pelo menos dois parafusos. O diâmetro do parafuso deverá estar de acordo com o gabarito do perfil, devendo ser no mínimo Ø1/2”.



Todos os parafusos ASTM A325 Galvanizados deverão ser providos de porca hexagonal de tipo pesado e de pelo menos uma arruela revenida colocada no lado em que for dado o aperto.

Os furos das conexões parafusadas deverão ser executados com um diâmetro  $\varnothing$  1/16" superior ao diâmetro nominal dos parafusos.

Estes poderão ser executados por puncionamento para espessura de material até 3/4"; para espessura maior, estes furos deverão ser obrigatoriamente broqueados, sendo, porém admitido sub-puncionamento. As conexões deverão ser dimensionadas considerando-se a hipótese dos parafusos trabalharem a cisalhamento, com a tensão admissível correspondente à hipótese da rosca estar incluída nos planos de cisalhamento (= 1,05 t / cm<sup>2</sup>),

Os parafusos ASTM A325 galvanizados, quer em conexão do tipo esmagamento, como tipo atrito, deverão ser apertados de modo a ficarem tracionado, com 70% do esforço de ruptura por tração.

Os valores dos esforços de tração que deverão ser desenvolvidos pelo aperto estão indicados na tabela seguinte:

Parafusos ( $\varnothing$ )	Força de tração (t)
1/2"	5,40
5/8"	8,60
3/4"	12,70
7/8"	17,60
1"	23,00
1 1/8"	25,40
1 1/4"	32,00
1 3/8"	38,50
1 1/2"	46,40

Nas conexões parafusadas do tipo atrito, as superfícies das partes a serem conectadas deverão se apresentar limpas isenta de graxa, óleo, etc.

Para que se desenvolvam no corpo dos parafusos as forças de tração indicadas na tabela anterior, o aperto dos parafusos deverá ser dado por meio de chave calibrada, não sendo aceito o controle de aperto pelo método de rotação da porca. As chaves calibradas deverão ser reguladas para valores de torque que correspondem aos valores de força de tração indicados na tabela anterior. Deverão ser feitos ensaios com os parafusos de modo a reproduzir suas condições de uso.



Para as conexões com parafusos ASTM A307 (ligações secundárias) e as conexões das correntes, poderão ser usadas porcas hexagonais do tipo pesado, correspondentes aos parafusos ASTM A394.

### Transporte e Armazenamento

Deverão ser tomadas precauções adequadas para evitar amassamento, distorções e deformações das peças causadas por manuseio impróprio durante o embarque e armazenamento da estrutura metálica.

Para tanto, as partes da estrutura metálica deverão ser providas de contraventamentos provisórios para o transporte e armazenamento.

As partes estruturais que sofrerem danos deverão ser reparadas antes da montagem, de acordo com a solicitação do responsável pela fiscalização da obra.

### Montagem:

A montagem da estrutura metálica deverá se processar de acordo com as indicações contidas no plano de montagem (ver documentos de detalhamento para execução e especificações técnicas).

O manuseio das partes estruturais durante a montagem deverá ser cuidadoso, de modo a se evitar danos nestas partes; as partes estruturais que sofrerem avarias deverão ser reparadas ou substituídas, de acordo com as solicitações da FISCALIZAÇÃO.

Os serviços de montagem deverão obedecer rigorosamente às medidas lineares e angulares, alinhamentos, prumos e nivelamento.

Deverão ser usados contraventamentos provisórios de montagem em quantidades suficientes sempre que necessário e estes deverão ser mantidos enquanto a segurança da estrutura o exigir.

As conexões provisórias de montagem deverão ser usadas onde necessárias e deverão ser suficientes para resistir aos esforços devidos ao peso próprio da estrutura, esforços de montagem, esforços decorrentes dos pesos e operação dos equipamentos de montagem e, ainda, esforços devidos ao vento.

### Garantia:

O FABRICANTE deverá fornecer "Certificado de Garantia" cobrindo os elementos fornecidos quanto a defeitos de fabricação e montagem pelo período de 5 (cinco) anos, contados a partir da data de entrega definitiva dos SERVIÇOS.

### Pintura:

Toda a superfície a ser pintada deverá estar completamente limpa, isenta de gorduras, umidade, ferrugem, incrustações, produtos químicos diversos, pingos de solda, carepa de laminação, furos, etc...

A preparação da superfície constará basicamente de jateamento abrasivo, de acordo com as melhores Normas Técnicas e obedecendo as seguintes Notas Gerais:



Depois da preparação adequada da superfície deverá ser aplicado 2 demãos de primer epóxi de 40 micras cada demão e posteriormente 2 demãos de esmalte alquídico também com 40 micras de espessura em cada demão.

Deverão ser respeitados os intervalos entre as demãos conforme a especificação dos fabricantes.

Para a cor do esmalte alquídico é indicado o azul França, conforme desenhos de arquitetura.

#### Inspeção e testes:

Todos os serviços executados estão sujeitos à inspeção e aceitação por parte da FISCALIZAÇÃO.

#### Normas Técnicas Relacionadas:

- \_ABNT NBR-8800 Projeto de estruturas de aço e de estruturas mistas de aço e concreto de edifícios;
- \_ABNT NBR 6120 – Cargas para cálculo de estruturas de edificações;
- \_ABNT NBR 14762 – Dimensionamento de perfis formados a frio;
- \_ABNT NBR-8800 – Detalhamento para Execução e montagem de estruturas metálicas;
- \_AISC – Manual of Steel Structure, 9º edition.

#### Aplicação no Projeto

Estrutura da cobertura da quadra poliesportiva coberta.

### 4.3 COBERTURAS

#### Telhas Metálicas - onduladas calandradas e planas - aço pré-pintado branco

##### Caracterização e Dimensões do Material

- Telhas onduladas calandradas de aço pré-pintado - cor branca.
- 995 mm (cobertura útil) x 50 mm (espessura) x conforme projeto (comprimento)
- Modelo de Referência:

Isoeste – Telha Standard Ondulada calandrada e reta – OND 17 ou Super Telhas ST 17/980 calandrada e reta

##### Sequência de execução

A colocação deve ser feita por fiadas, iniciando-se pelo beiral até a cumeeira, e simultaneamente em águas opostas. Obedecer à inclinação do projeto e a inclinação mínima determinada para cada tipo de telha. As primeiras fiadas devem ser amarradas às ripas com arame de cobre.





## Aplicação no Projeto e Referência com os Desenhos

Cobertura da Quadra Poliesportiva.

- Referências:

**QCOB\_PQ\_ARQ\_01\_R02**

**QCOB\_PQ\_ARQ\_02\_R02**

**QCOB\_PQ\_ARQ\_03\_R02**

**QCOB\_PQ\_ARQ\_04\_R02**

**QCOB\_PQ\_ARQ\_05\_R02**

Normas Técnicas relacionadas:

ABNT NBR 14514:2008, Telhas de aço revestido de seção trapezoidal – Requisitos.

## 4.4 IMPERMEABILIZAÇÕES

### Tinta Betuminosa

Caracterização e Dimensões do Material:

Tinta asfáltica para concreto, alvenarias, ou composição básica de asfalto a base de solvente. Anticorrosiva e impermeabilizante.

Sequência de execução:

A superfície devera estar limpa, retirada toda a sujeira e empecilhos que comprometam a eficiência do produto.

A forma correta e a aplicação com duas demãos, sendo cada uma em sentidos diferentes, necessitando um tempo de 12 horas em a 1a e a 2a demão.

A pintura impermeabilizante deve cobrir toda a superfície da fundação, conexões e interfaces com os demais elementos construtivos.

Aplicação no Projeto e Referência com os Desenhos:

Vigas Baldrame

- Referências:

**QCOB-PQ-SFN-03-R02**

Normas Técnicas relacionadas

\_ ABNT NBR 9575 - Impermeabilização - Seleção e projeto

\_ ABNT NBR 9574 - Execução de impermeabilização – Procedimento

\_ ABNT NBR 15352 - Mantas termoplásticas de polietileno de alta densidade (PEAD) e de polietileno linear (PEBDL) para impermeabilização

\_ ABNT NBR 9685 - Emulsão asfáltica para impermeabilização



## 4.5 ACABAMENTOS/REVESTIMENTOS

Foram definidos para acabamento materiais, resistentes e de fácil aplicação.

Pintura de Superfícies Metálicas

Características e Dimensões do Material

As superfícies metálicas receberão pintura a base de esmalte sintético conforme especificado em projeto e citado abaixo.

Material: Tinta esmalte sintético CORALIT

Qualidade: de primeira linha

Cor: azul França (estrutura de cobertura).

Acabamento: acetinado

Fabricante: Coral ou equivalente

Sequência de execução

Aplicar Pintura de base com primer: Kromik Metal Primer 74 ou equivalente

Pintura de acabamento

Número de demãos: tantas demãos, quantas forem necessárias para um acabamento perfeito, no mínimo duas. Deverá ser rigorosamente observado o intervalo entre duas demãos subsequentes indicados pelo fabricante do produto.

Deverão ser observadas as especificações constantes no projeto estrutural metálico de referência.

Aplicação no Projeto e Referência com os Desenhos

- Estrutura metálica treliçada da quadra poliesportiva coberta – azul França;
- Tabelas, corrimãos, traves existentes – Sugestão BRANCO GELO.

- Referências:

**QCOB\_PQ\_ARQ\_01\_R02**

**QCOB\_PQ\_ARQ\_02\_R02**

**QCOB\_PQ\_ARQ\_03\_R02**

**QCOB\_PQ\_ARQ\_04\_R02**

**QCOB\_PQ\_ARQ\_05\_R02**

Normas Técnicas relacionadas:

*\_ABNT NBR 11702: Tintas para construção civil – Tintas para edificações não industriais – Classificação;*

*\_ABNT NBR 13245: Tintas para construção civil - Execução de pinturas em edificações não industriais - Preparação de superfície.*



## 5 HIDRÁULICA

### 5.1 INSTALAÇÕES HIDRÁULICAS

#### INSTALAÇÕES DE ÁGUAS PLUVIAIS

A captação das águas pluviais foi definida , nos trechos de cobertura onde necessário pelo uso de calhas e condutores de PVC e descarga no piso em locais de fácil drenagem para o solo.

O projeto de drenagem de águas pluviais compreende:

- Calhas de cobertura: para a coleta das águas pluviais provenientes da cobertura de Quadra Pequena;
- Condutores verticais (AP): para escoamento das águas das calhas de cobertura até o deságue final
- Ralos hemisféricos (RH): ralo tipo abacaxi nas junções entre calhas de cobertura e condutores verticais para impedir a passagem de detritos para a rede de águas pluviais;

#### Normas Tecnicas Relacionadas

ABNT NBR 5680, *Dimensões de tubos de PVC rígido;*

ABNT NBR 5688, *Tubos e conexões de PVC-U para sistemas prediais de água pluvial, esgoto sanitário e ventilação – Requisitos;*

ABNT NBR 10844, *Instalações prediais de águas pluviais – Procedimento;*

## 6 ELÉTRICA

### 6.1 INSTALAÇÕES ELÉTRICAS

No projeto de instalações elétricas foram definidos distribuição geral das luminárias, pontos de força, comandos, circuitos, chaves, proteções e equipamentos. O atendimento à edificação foi considerado em baixa tensão, conforme a tensão operada pela concessionária local em 110V ou 220V. Os alimentadores foram dimensionados com base o critério de queda de tensão máxima admissível considerando a distância aproximada de 20 metros do quadro geral de baixa tensão até a subestação em poste. Caso a distância seja maior, os alimentadores deverão ser redimensionados.

Os circuitos que serão instalados seguirão os pontos de consumo através de eletrodutos, condutores e caixas de passagem. Todos os materiais deverão ser de qualidade para garantir a facilidade de manutenção e durabilidade.

A partir dos QD seguem em eletrodutos conforme especificado no projeto.

No quadro de medição é instalado o dispositivo de proteção contra surto classe I - 4 pólos 350V – 100kA(modelo SIEMENS 5SD7 414-1 ou similar). Já no quadro geral o dispositivo de proteção contra surto adotado é o da classe II, 4 pólos 350V – 40kA (modelo



SIEMENS 5SD7 464-1 ou similar). O circuito de tomada é dotado de dispositivo diferencial residual 25A (modelo SIEMENS 5SM1 312-0 MB ou similar) de alta sensibilidade para garantir a segurança. As luminárias especificadas no projeto preveem lâmpadas de baixo consumo de energia como as fluorescentes e luz mista, reatores eletrônicos de alta eficiência, alto fator de potência e baixa taxa de distorção harmônica.

O acionamento dos comandos das luminárias é feito por seções. Dessa forma aproveita-se melhor a iluminação natural ao longo do dia, permitindo acionar apenas as seções que se fizerem necessária, racionalizando o uso de energia.

### Normas Técnicas Relacionadas

- NR 10 – *Segurança em Instalações e Serviços em Eletricidade*;
- ABNT NBR 5382, *Verificação de iluminância de interiores*;
- ABNT NBR 5410, *Instalações elétricas de baixa tensão*;
- ABNT NBR 5413, *Iluminância de interiores*;
- ABNT NBR 5444, *Símbolos gráficos para instalações elétricas prediais*;
- ABNT NBR 5461, *Iluminação*;
- ABNT NBR 5471, *Condutores elétricos*;
- ABNT NBR 6689, *Requisitos gerais para condutos de instalações elétricas prediais*;
- ABNT NBR 10898, *Sistema de iluminação de emergência*;
- ABNT NBR IEC 60669-2-1, *Interruptores para instalações elétricas fixas residenciais e similares – Parte 2-1: Requisitos particulares - Interruptores eletrônicos*;
- ABNT NBR IEC 60884-2-2, *Plugues e tomadas para uso doméstico e análogo – Parte 2-2: Requisitos particulares para tomadas para aparelhos*;
- ABNT NBR NM 247-1, *Cabos isolados com policloreto de vinila (PVC) para tensões nominais até 450/750 V – Parte 1: Requisitos gerais (IEC 60227-1, MOD)*;
- ABNT NBR NM 60669-1, *Interruptores para instalações elétricas fixas domésticas e análogas – Parte 1: Requisitos gerais (IEC 60669-1:2000, MOD)*;
- ABNT NBR NM 60884-1, *Plugues e tomadas para uso doméstico e análogo – Parte 1: Requisitos gerais (IEC 60884-1:2006 MOD)*.

## 6.2 SISTEMA DE PROTEÇÃO CONTRA DESCARGA ATMOSFÉRICA - SPDA

O projeto de SPDA é destinado a proteger a edificação contra descargas elétricas atmosféricas. A localização do sistema de proteção contra descargas atmosféricas devem obedecer ao projeto de elétrica. A nova instalação deve ser conectada a rede existente. Os condutores de descida poderão ser embutidos no pilar externo,

O eletroduto (haste) de aterramento deverá ser instalado em uma caixa de inspeção, de no mínimo 0,25x0,25m, com tampa de concreto e recoberto com uma camada de concreto magro com espessura mínima de 5cm.



NIVEL DE PROTEÇÃO II

### Normas Técnicas Relacionadas

- ABNT NBR 5419, *Proteção de estruturas contra descargas atmosféricas.*

## 7 ANEXOS

### 7.1 TABELA DE DIMENSÕES E ÁREAS

Quadra Coberta			
Quantidade	Ambientes	Dimensões Internas (CxLxH)	Áreas Úteis (m <sup>2</sup> )
01	Cobertura de quadra poliesportiva	32,88 x 18,92 x variável	622,15
Área Útil Total			622,15

### 7.2 TABELA DE REFERENCIA DE CORES E ACABAMENTOS

Elementos	Ambientes	Especificações	Cores
Elementos de fechamento, Paredes e Pilares	Fachadas	Pintura esmalte sintético (pilares de concreto da quadra)	Azul França
Cobertura	Quadra Pequena	Estrutura metálica	Azul França
		Telhas metálicas	Branco e natural

### 7.3 LISTAGEM DE DOCUMENTOS

#### DOCUMENTOS



Nome do arquivo	Título
QCOB_PQ-ARQ-MED_R02	Memorial Descritivo de Arquitetura
QCOB_PQ_PLH_110V_R02	Planilha Orçamentária 110V
QCOB_PQ_PLH_220V_R02	Planilha Orçamentária 220V

## PRODUTOS GRÁFICOS - ARQUITETURA – 05 pranchas

Nome do arquivo	Título	Escala
QCOB_PQ_ARQ_01_R02	Planta baixa	1:100
QCOB_PQ_ARQ_02_R02	Cortes	indicada
QCOB_PQ_ARQ_03_R02	Fachada	1:100
QCOB_PQ_ARQ_04_R02	Planta de cobertura e detalhes	1:100
QCOB_PQ_ARQ_05_R02	Planta baixa no nível da calha	1:100

## PRODUTOS GRÁFICOS - ESTRUTURA – 07 pranchas

### Estrutura de Concreto

Nome do arquivo	Título	Escala
QCOB-PQ-SFN-01-R02	Fundação – planta dos blocos	indicada
QCOB-PQ-SFN-02-R02	Fundação – planta dos blocos	indicada
QCOB-PQ-SFN-03-R02	Fundação – planta dos blocos	indicada
QCOB-PQ-SFN-04-R02	Fundação – planta dos blocos	indicada

### Estrutura Metálica

Nome do arquivo	Título	Escala
QCOB_PQ-SMT-01-R02	Fundação – planta de blocos	1:100
QCOB_PQ-SMT-02-R02	Est. Metálica – planta dos arcos e pilares e detalhes	1:75
QCOB_PQ-SMT-03-R02	Estrutura Metálica - Detalhes	indicada

## PRODUTOS GRÁFICOS – ELÉTRICA – 02 pranchas

### Instalações Elétricas – 110 V

Nome do arquivo	Título	Escala
QCOB_PQ_ELE_1_R02_110	Instalações elétricas – tensão 220/127V	1:75

### Instalações Elétricas – 220 V

Nome do arquivo	Título	Escala
QCOB_PQ_ELE_1_R02_220	Instalações elétricas – tensão 220V	1:75



**Sistema de Proteção para Descargas Atmosféricas – SPDA**

Nome do arquivo	Título	Escala
QCOB-PQ_EDA_R02	SPDA – Planta e Detalhes	indicada



# DIÁRIO OFICIAL

PREFEITURA MUNICIPAL DE MACAUBAS - BA

Obra: cobertura de quadra pequena - opção 220V com sapatas

Data base: sinapi - 07/2024 com desoneração, orse 07/2024, SEINFRA 2023.

Unidade federativa:

Planilha Orçamentária

BDI: 23,97%

Quadra coberta pequena - 220V com sapatas							
---	--	--	--	--	--	--	--

ITEM	CÓDIGO	FONTE	DESCRIÇÃO DOS SERVIÇOS	UN.	QUANT.	CUSTO (R\$)	PREÇO (R\$)	VALOR (R\$)
------	--------	-------	------------------------	-----	--------	-------------	-------------	-------------

1 SERVIÇOS PRELIMINARES								
1.1	51	ORSE	Placa de obra em chapa de aço galvanizado, Padrão Governo Federal	m <sup>2</sup>	6,00	R\$ 375,84	R\$ 465,92	R\$ 2.795,52
1.2	4176	ORSE	Locação de construção de edificação entre 200 e 1000 m2, inclusive execução de gabarito de madeira	m <sup>2</sup>	510,38	R\$ 6,78	R\$ 8,40	R\$ 4.287,19
Subtotal								R\$ 7.082,71

2 MOVIMENTO DE TERRA PARA FUNDAÇÕES								
2.1	93358	SINAPI	Escavação manual de valas em qualquer terreno exceto rocha até h= 2,0m	m <sup>3</sup>	58,08	R\$ 83,86	R\$ 103,96	R\$ 6.037,99
2.2	101616	SINAPI	Regularização e compactação do fundo de valas	m <sup>2</sup>	41,98	R\$ 6,47	R\$ 8,02	R\$ 336,67
2.3	93382	SINAPI	Reaterro apiloado de vala com material da obra	m <sup>3</sup>	29,04	R\$ 26,90	R\$ 33,34	R\$ 968,19
Subtotal								R\$ 7.342,85

3 FUNDAÇÕES								
3.1 CONCRETO ARMADO - SAPATAS								
3.1.1	96619	SINAPI	Lastro de concreto não-estrutural, espessura 5cm	m <sup>2</sup>	25,92	R\$ 41,47	R\$ 51,41	R\$ 1.332,54
3.1.2	96535	SINAPI	Forma de madeira em tábuas para fundações, com reaproveitamento	m <sup>2</sup>	84,96	R\$ 137,73	R\$ 170,74	R\$ 14.506,07
3.1.3	92917	SINAPI	Armação de aço CA-50 Ø 8mm; incluso fornecimento, corte, dobra e colocação	kg	197,86	R\$ 13,40	R\$ 16,61	R\$ 3.286,45
3.1.4	92919	SINAPI	Armação de aço CA-50 Ø 10mm; incluso fornecimento, corte, dobra e colocação	kg	293,69	R\$ 11,62	R\$ 14,40	R\$ 4.229,13
3.1.5	92915	SINAPI	Armação de aço CA-60 Ø 5mm; incluso fornecimento, corte, dobra e colocação	kg	163,33	R\$ 16,59	R\$ 20,56	R\$ 3.358,06
3.1.6	96558	SINAPI	Concreto Bombeado fck= 25MPa; incluindo preparo, lançamento e adensamento	m <sup>3</sup>	14,89	R\$ 788,22	R\$ 977,15	R\$ 14.549,76
3.2 CONCRETO ARMADO - VIGAS BALDRAMES								
3.2.1	95241	SINAPI	Lastro de concreto não-estrutural, espessura 5cm	m <sup>2</sup>	16,06	R\$ 38,35	R\$ 47,54	R\$ 763,49
3.2.2	96536	SINAPI	Forma de madeira em tábuas para fundações, com reaproveitamento	m <sup>2</sup>	94,20	R\$ 71,01	R\$ 88,03	R\$ 8.292,42
3.2.3	92917	SINAPI	Armação de aço CA-50 Ø 8mm; incluso fornecimento, corte, dobra e colocação	kg	177,09	R\$ 13,40	R\$ 16,61	R\$ 2.941,46
3.2.4	92915	SINAPI	Armação de aço CA-60 Ø 5mm; incluso fornecimento, corte, dobra e colocação	kg	83,90	R\$ 16,59	R\$ 20,56	R\$ 1.724,98
3.2.5	96557	SINAPI	Concreto Bombeado fck= 25MPa; incluindo preparo, lançamento e adensamento	m <sup>3</sup>	7,54	R\$ 754,79	R\$ 935,71	R\$ 7.055,25
Subtotal								R\$ 62.039,61

4 SUPERESTRUTURA								
4.1 ESTRUTURA METÁLICA								
4.1.1	C0818	SEINFRA	Estrutura metálica para colunas, altura até 6 m	m <sup>2</sup>	510,38	R\$ 78,04	R\$ 96,74	R\$ 49.374,16
4.1.2	C1326	SEINFRA	Estrutura metálica em arco; vão de até 20 m	m <sup>2</sup>	510,38	R\$ 145,58	R\$ 180,47	R\$ 92.108,27
Subtotal								R\$ 141.482,43

5 SISTEMAS DE COBERTURA								
5.1	94213	SINAPI	Telha metálica ondulada pintada na cor branca, espessura 0,5mm (cobertura em arco)	m <sup>2</sup>	634,19	R\$ 68,47	R\$ 84,88	R\$ 53.830,04
Subtotal								R\$ 53.830,04

7 PINTURAS E ACABAMENTOS								
7.3	100742	SINAPI	Pintura esmalte para estrutura metálica, 2 demãos	m <sup>2</sup>	232,29	R\$ 25,82	R\$ 32,00	R\$ 7.433,28
Subtotal								R\$ 7.433,28

9 INSTALAÇÃO ELÉTRICA - 220V								
9.1 CENTRO DE DISTRIBUIÇÃO								
9.1.1	101875	SINAPI	QUADRO DE DISTRIBUIÇÃO DE ENERGIA EM CHAPA DE AÇO GALVANIZADO, DE EMBU UN CR 415,99 TIR, COM BARRAMENTO TRIFÁSICO, PARA 12 DISJUNTORES DIN 100A - FORNECIMENTO E INSTALAÇÃO. AF_10/2020	un	1,00	R\$ 370,58	R\$ 459,40	R\$ 459,40
9.1.2	C3579	SEINFRA	Quadro de medição padrão popular	un	1,00	R\$ 106,26	R\$ 131,73	R\$ 131,73





# DIÁRIO OFICIAL

PREFEITURA MUNICIPAL DE MACAÚBAS - BA

Obra: cobertura de quadra pequena - opção 220V com sapatas

Data base: sinapi - 07/2024 com desoneração, orse 07/2024, SEINFRA 2023.

Unidade federativa:

Planilha Orçamentária

BDI: 23,97%

Quadra coberta pequena - 220V com sapatas							
---	--	--	--	--	--	--	--

ITEM	CÓDIGO	FONTE	DESCRIÇÃO DOS SERVIÇOS	UN.	QUANT.	CUSTO (R\$)	PREÇO (R\$)	VALOR (R\$)	
9.1.3	93653	SINAPI	Disjuntor termomagnético monopolar 10A	un	1,00	R\$ 11,18	R\$ 13,85	R\$ 13,85	
9.1.4	93655	SINAPI	Disjuntor termomagnético monopolar 20A	un	5,00	R\$ 13,05	R\$ 16,17	R\$ 80,85	
9.1.5	93656	SINAPI	Disjuntor termomagnético tripolar 25A	un	2,00	R\$ 13,05	R\$ 16,17	R\$ 32,34	
9.1.6	C4530	SEINFRA	Dispositivo diferencial residual 25A	un	1,00	R\$ 160,14	R\$ 198,52	R\$ 198,52	
9.1.7	C4562	SEINFRA	Dispositivo de proteção contra surtos de tensão 40kA/350V	un	2,00	R\$ 133,83	R\$ 165,90	R\$ 331,80	
<b>9.2</b>			<b>ELETRODUTOS E ACESSÓRIOS</b>						
9.2.1	91871	SINAPI	Eletroduto de PVC Ø 25mm	m	70,00	R\$ 13,71	R\$ 16,99	R\$ 1.189,30	
9.2.2	91873	SINAPI	Eletroduto de PVC galvanizado Ø 40mm, inclusive conexões	m	10,00	R\$ 20,83	R\$ 25,82	R\$ 258,20	
9.2.3	95811	SINAPI	Condutele em alumínio tipo LB de ¾", inclusive acessórios	un	5,00	R\$ 18,44	R\$ 22,86	R\$ 114,30	
9.2.4	95814	SINAPI	Condutele em alumínio tipo TA de ¾", inclusive acessórios	un	4,00	R\$ 22,22	R\$ 27,54	R\$ 110,16	
9.2.5	95817	SINAPI	Condutele em alumínio tipo XA de ¾", inclusive acessórios	un	1,00	R\$ 35,85	R\$ 44,44	R\$ 44,44	
9.2.6	C0466	SEINFRA	Abraçadeira metálica tipo D de ¾"	un	40,00	R\$ 7,17	R\$ 8,88	R\$ 355,20	
9.2.7	C0466	SEINFRA	Abraçadeira metálica tipo D de 1"	un	4,00	R\$ 7,17	R\$ 8,88	R\$ 35,52	
9.2.8	10209	ORSE	Abraçadeira de ferro modular tipo dupla tipo U 3/4"	un	2,00	R\$ 3,78	R\$ 4,68	R\$ 9,36	
9.2.9	92695	SINAPI	Luva de aço galvanizado ¾"	un	10,00	R\$ 22,68	R\$ 28,11	R\$ 281,10	
9.2.10	92662	SINAPI	Luva de aço galvanizado 1"	un	2,00	R\$ 38,65	R\$ 47,91	R\$ 95,82	
<b>9.3</b>			<b>CABOS E FIOS CONDUTORES</b>						
9.3.1	91926	SINAPI	Condutor de cobre unipolar, isolamento em PVC/70°C, camada de proteção em PVC, não propagador de chamas, classe de tensão 750V, encordoamento classe 5, flexível, com a seguinte seção nominal: #2,5 mm <sup>2</sup>	m	3,00	R\$ 4,10	R\$ 5,08	R\$ 15,24	
9.3.2	91928	SINAPI	Condutor de cobre unipolar, isolamento em PVC/70°C, camada de proteção em PVC, não propagador de chamas, classe de tensão 750V, encordoamento classe 5, flexível, com a seguinte seção nominal: #4 mm <sup>2</sup>	m	280,00	R\$ 6,31	R\$ 7,82	R\$ 2.189,60	
<b>9.4</b>			<b>ILUMINAÇÃO E TOMADAS</b>						
9.4.1	91997	SINAPI	Tomada universal, 20A, cor branca, completa	un	1,00	R\$ 28,73	R\$ 35,61	R\$ 35,61	
9.4.2	12808	ORSE	Refletor Slim LED 200W de potência, branco Frio, 6500k, Autovolt, marca G-light ou similar	un	20,00	R\$ 266,92	R\$ 330,90	R\$ 6.618,00	
<b>Subtotal</b>									<b>R\$ 12.600,34</b>

10			SISTEMA DE PROTEÇÃO CONTRA DESCARGAS ATMOSFÉRICAS (SPDA)					
10.1	96985	SINAPI	Haste tipo cooperweld 5/8" x 2,40m	un	5,00	R\$ 87,14	R\$ 108,02	R\$ 540,10
10.2	9051	ORSE	Caixa de equalização de potências de embutir	un	1,00	R\$ 361,84	R\$ 448,57	R\$ 448,57
10.3	96973	SINAPI	Cabo de cobre nu 35mm <sup>2</sup>	m	17,50	R\$ 65,87	R\$ 81,65	R\$ 1.428,87
10.4	96974	SINAPI	Cabo de cobre nu 50mm <sup>2</sup>	m	110,00	R\$ 84,84	R\$ 105,17	R\$ 11.568,70



# DIÁRIO OFICIAL

PREFEITURA MUNICIPAL DE MACAUBAS - BA

Obra: cobertura de quadra pequena - opção 220V com sapatas

Data base: sinapi - 07/2024 com desoneração, orse 07/2024, SEINFRA 2023.

Unidade federativa:

Planilha Orçamentária

BDI: 23,97%

Quadra coberta pequena - 220V com sapatas							
---	--	--	--	--	--	--	--

ITEM	CÓDIGO	FONTE	DESCRIÇÃO DOS SERVIÇOS	UN.	QUANT.	CUSTO (R\$)	PREÇO (R\$)	VALOR (R\$)	
10.5	93008	SINAPI	Eletroduto de PVC rígido Ø 50mm	m	19,00	R\$ 17,14	R\$ 21,24	R\$ 403,56	
10.6	93358	SINAPI	Escavação de vala para aterramento	m³	16,50	R\$ 83,86	R\$ 103,96	R\$ 1.715,34	
10.7	93382	SINAPI	Reaterro manual de valas com compactação mecanizada	m³	16,50	R\$ 26,90	R\$ 33,34	R\$ 550,11	
10.8	98111	SINAPI	Caixa de inspeção com tampa em PVC, Ø 230mm x 250mm	un	5,00	R\$ 44,48	R\$ 55,14	R\$ 275,70	
10.9	C2457	SEINFRA	Conector de bronze para 2 cabos 5/8" TEL-580	un	5,00	R\$ 14,12	R\$ 17,50	R\$ 87,50	
10.10	98463	SINAPI	Conector mini-gar em bronze estanhado	un	5,00	R\$ 25,40	R\$ 31,48	R\$ 157,40	
10.11	C2457	SEINFRA	Terminal ou conector de pressao - para cabo 35mm²	un	5,00	R\$ 14,12	R\$ 17,50	R\$ 87,50	
<b>Subtotal</b>									<b>R\$ 17.263,35</b>

11			SERVIÇOS FINAIS						
11.1	2450	ORSE	Limpeza geral	m²	510,38	R\$ 2,38	R\$ 2,95	R\$ 1.866,51	
11.2	11986	ORSE	Placa de inauguração em alumínio com Acrílico, 80x60cm, com logomarca e moldura.	un	1,00	R\$ 1.295,88	R\$ 1.606,50	R\$ 1.991,57	
<b>Subtotal</b>									<b>R\$ 3.858,08</b>

<b>Valor TOTAL com BDI</b>								<b>R\$ 312.932,69</b>
----------------------------	--	--	--	--	--	--	--	-----------------------

ARQUITETO FIRMO CARNEIRO  
CAU-BA 116 147 - 4



# DIÁRIO OFICIAL

PREFEITURA MUNICIPAL DE MACAUBAS - BA

Obra: cobertura de quadra - Colegio Caroá

Unidade Federativa:

Cronograma de Planejamento

## PLANEJAMENTO

ITEM	DESCRIÇÃO DOS SERVIÇOS	VALOR (R\$)	% ITEM	MESES			
				1	2	3	4
1	SERVIÇOS PRELIMINARES	R\$ 7.082,71	2,26%	100%			
				R\$ 7.082,71			
2	MOVIMENTO DE TERRAS	R\$ 7.342,85	2,35%	100%			
				R\$ 7.342,85			
3	FUNDAÇÕES	R\$ 62.039,61	19,83%	60%	40%		
				R\$ 37.223,77	R\$ 24.815,84		
4	SUPERESTRUTURA	R\$ 141.482,43	45,21%		60%	40%	
					R\$ 84.889,46	R\$ 56.592,97	
5	SISTEMAS DE COBERTURA	R\$ 53.830,04	17,20%		30%	70%	
					R\$ 16.149,01	R\$ 37.681,03	
7	PINTURA	R\$ 7.433,28	2,38%				100%
							R\$ 7.433,28
9	INSTALAÇÕES ELÉTRICAS (110V/220V)	R\$ 12.600,34	4,03%			50%	50%
						R\$ 6.300,17	R\$ 6.300,17
10	SISTEMA DE PROTEÇÃO CONTRA DESCARGAS ATMOSFÉRICAS (SPDA)	R\$ 17.263,35	5,52%			50%	50%
						R\$ 8.631,68	R\$ 8.631,68
11	SERVIÇOS FINAIS	R\$ 3.858,08	1,23%				100%
							R\$ 3.858,08
	Valores parciais	R\$ 312.932,69	100,00%	R\$ 51.649,33	R\$ 125.854,31	R\$ 109.205,85	R\$ 26.223,21
	Valores totais	<b>R\$ 312.932,69</b>	<b>100,00%</b>	16,50%	40,22%	34,90%	8,38%

ARQUITETO FIRMO CARNEIRO

CAU - BA 116 147 - 4



# DIÁRIO OFICIAL

## PREFEITURA MUNICIPAL DE MACAÚBAS - BA

Nº PROPOSTA  
XXXXXXXXXX

PROPONENTE / TOMADOR  
PREFEITURA MUNICIPAL DE MACAÚBAS

### OBJETO

COBERTURA DE QUADRA POLIESPORTIVA CAROÁ

### TIPO DE OBRA DO EMPREENDIMENTO

Construção e Reforma de Edifícios

### DESONERAÇÃO

Sim

Conforme legislação tributária municipal, definir estimativa de percentual da base de cálculo para o ISS:

40,00%

Sobre a base de cálculo, definir a respectiva alíquota do ISS (entre 2% e 5%):

4,00%

Itens	Siglas	% Adotado	Intervalo de admissibilidade		
			1º Quartil	Médio	3º Quartil
Administração Central	AC	3,00%	3,00%	4,00%	5,50%
Seguro e Garantia	SG	0,80%	0,80%	0,80%	1,00%
Risco	R	0,97%	0,97%	1,27%	1,27%
Despesas Financeiras	DF	0,59%	0,59%	1,23%	1,39%
Lucro	L	6,16%	6,16%	7,40%	8,96%
Tributos (impostos COFINS 3%, e PIS 0,65%)	CP	3,65%	3,65%	3,65%	3,65%
Tributos (ISS, variável de acordo com o município)	ISS	1,60%	0,00%	2,50%	5,00%
Tributos (Contribuição Previdenciária - 0% ou 4,5%, conforme Lei 12.844/2013 - Desoneração)	CPRB	4,50%	0,00%	4,50%	4,50%
BDI SEM desoneração (Fórmula Acórdão TCU)	BDI PAD	18,08%	20,34%	22,12%	25,00%
<b>BDI COM desoneração</b>	<b>BDI DES</b>	<b>23,97%</b>			

Os valores de BDI foram calculados com o emprego da fórmula:

$$BDI.DES = \frac{(1+AC + S + R + G)*(1 + DF)*(1+L)}{(1-CP-ISS-CRPB)} - 1$$


Declaro para os devidos fins que, conforme legislação tributária municipal, a base de cálculo para Construção e Reforma de Edifícios, é de 40%, com a respectiva alíquota de 4%.

Observações:


Local:  
Macaúbas - Bahia

Data:  
14 de agosto de 2024


Responsável Técnico  
**Nome:** Firmo José Santos Carneiro  
**Título:** Arquiteto  
**CAU-BA:** 116 147- 4

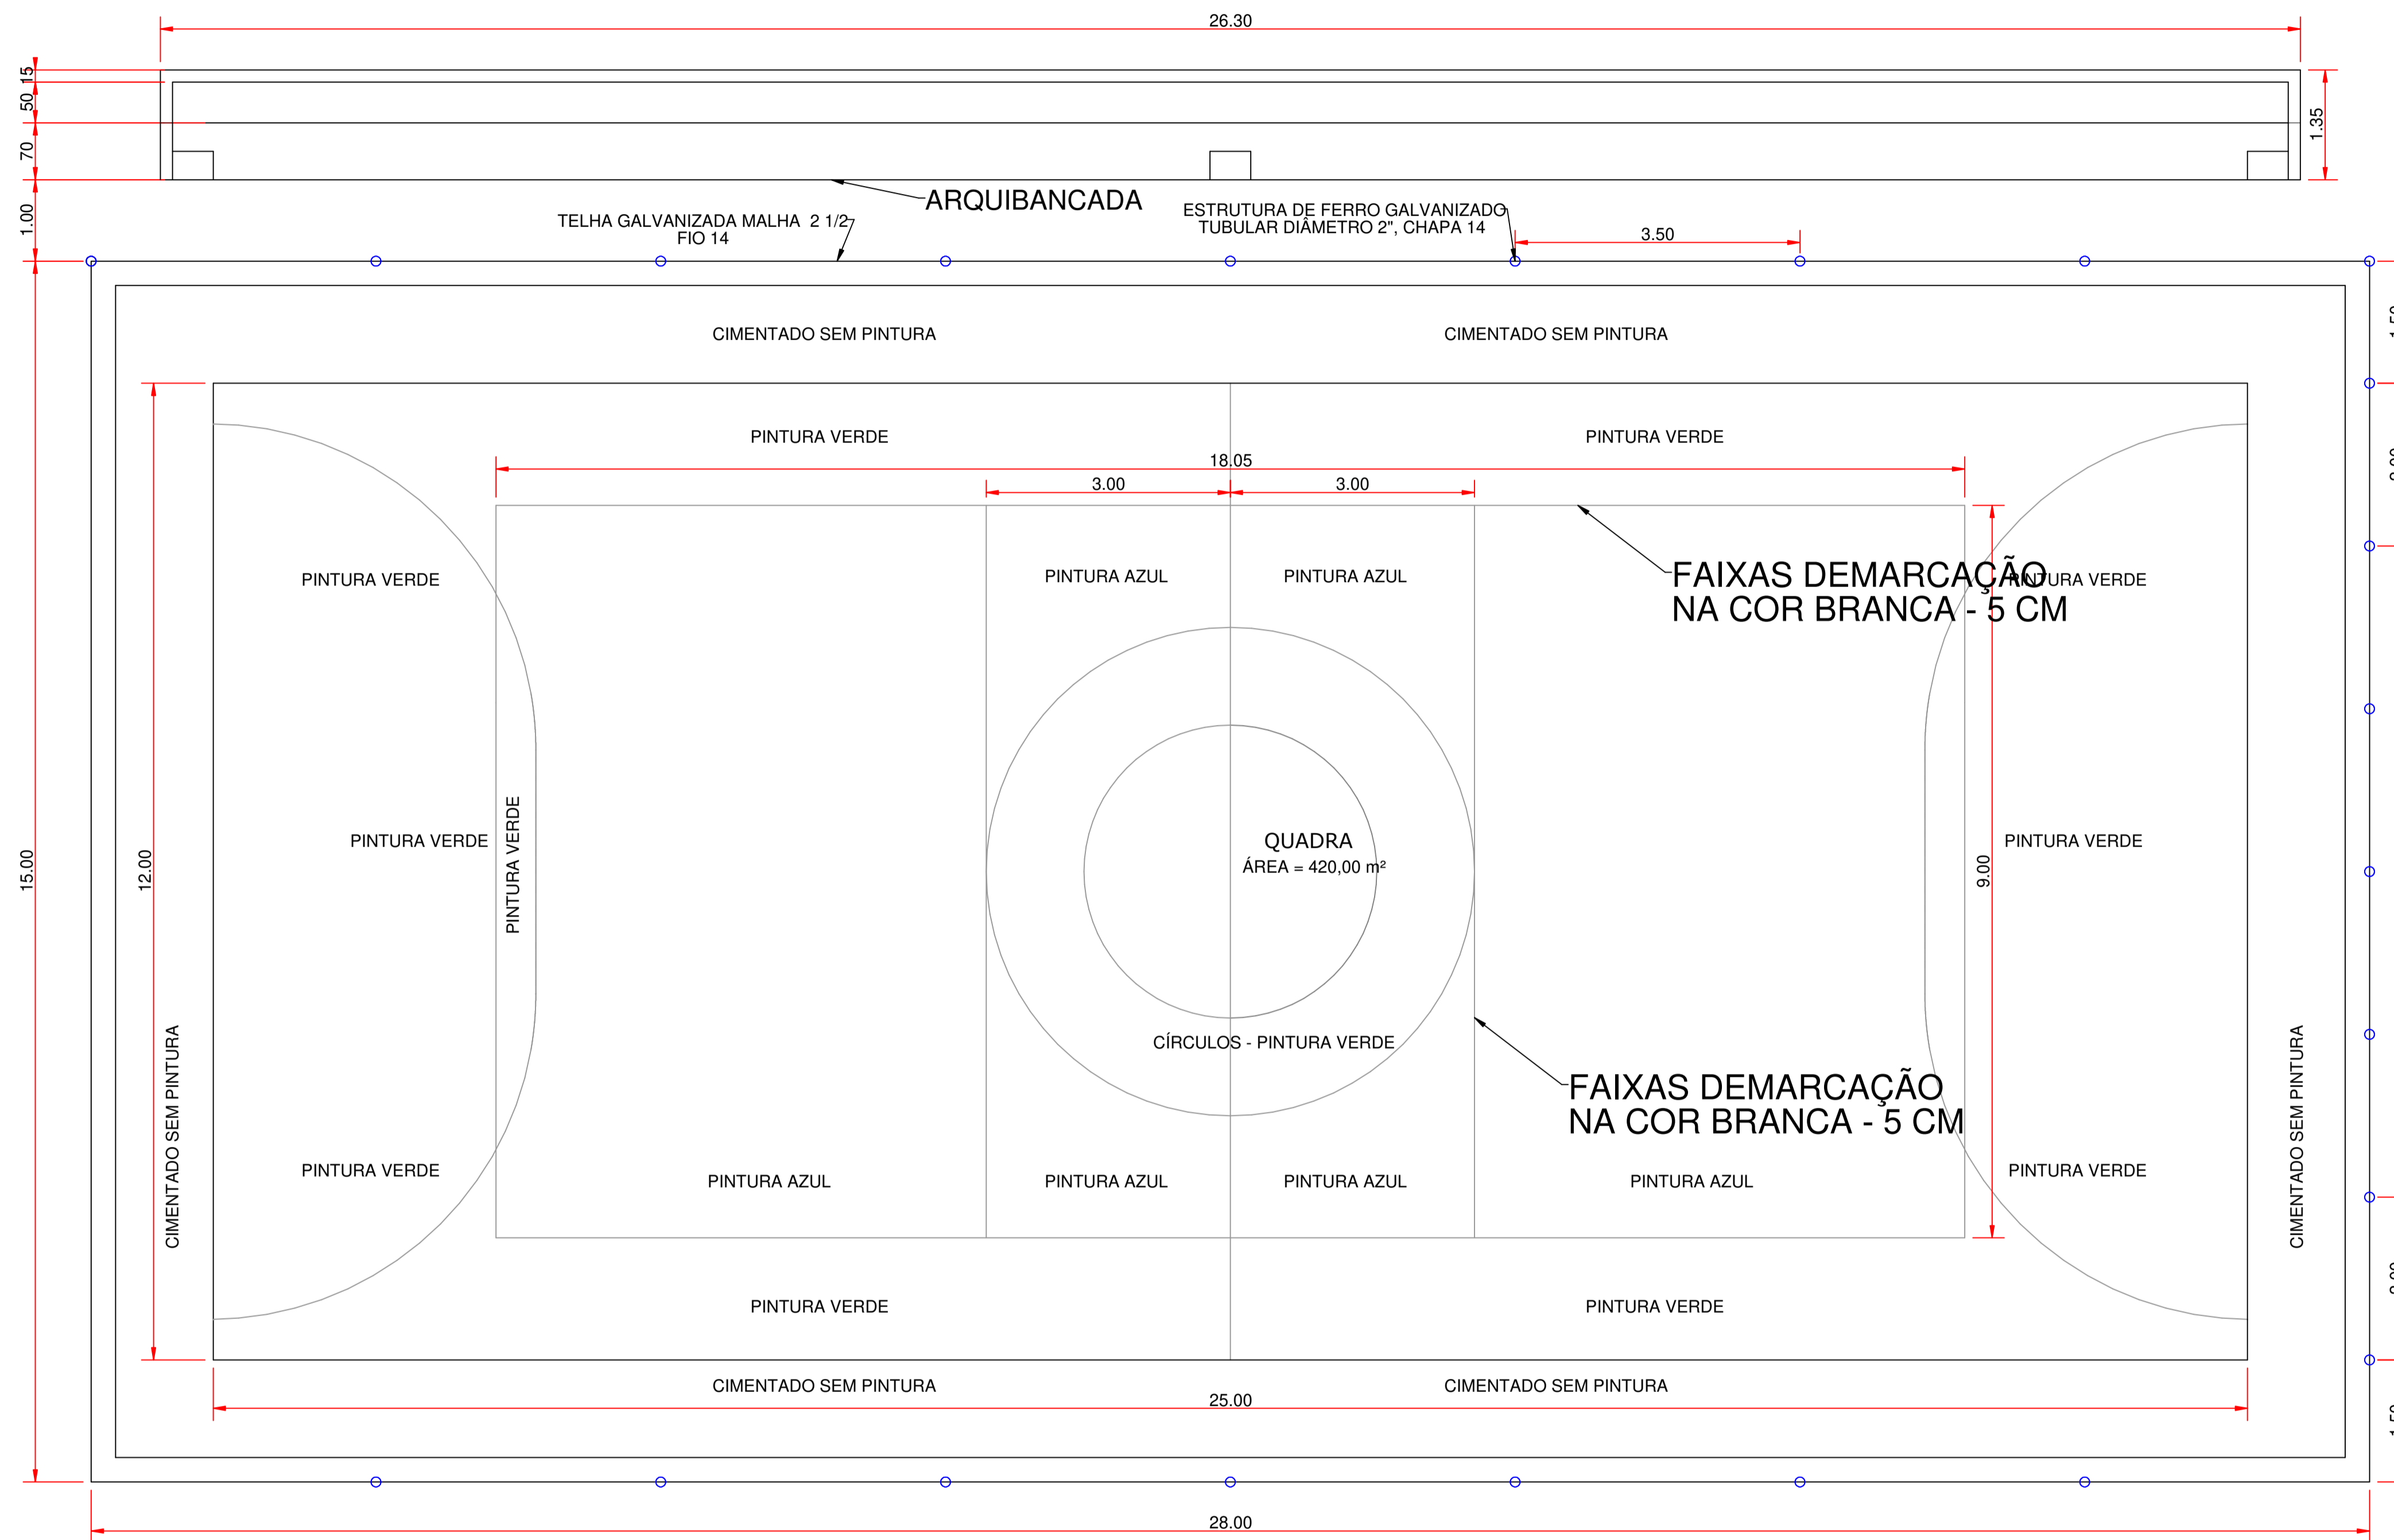

1 PLANTA BAIXA - QUADRA  
Escala 1:75


PROJETO ARQUITETÔNICO				
OBRA:	QUADRA POLIESPORTIVA			
PROPRIETÁRIO:	PREFEITURA DE MACAÚBAS			
ENDEREÇO:	VÁRIAS LOCALIDADES - MUNICÍPIO DE MACAÚBAS Macaúbas - Bahia			
 <b>SECRETARIA DE EDUCAÇÃO</b> RUA DR. MANOEL VITORINO - COITE MACAÚBAS - BAHIA 46500-000 -	PROJETO:	003	FOLHA:	01
	DESENHO:	ESCALA:	DATA:	
FIRMO CARNEIRO	VER PROJETO	09/08/2023	00	

TELHA ONDULADA GALVANIZADA

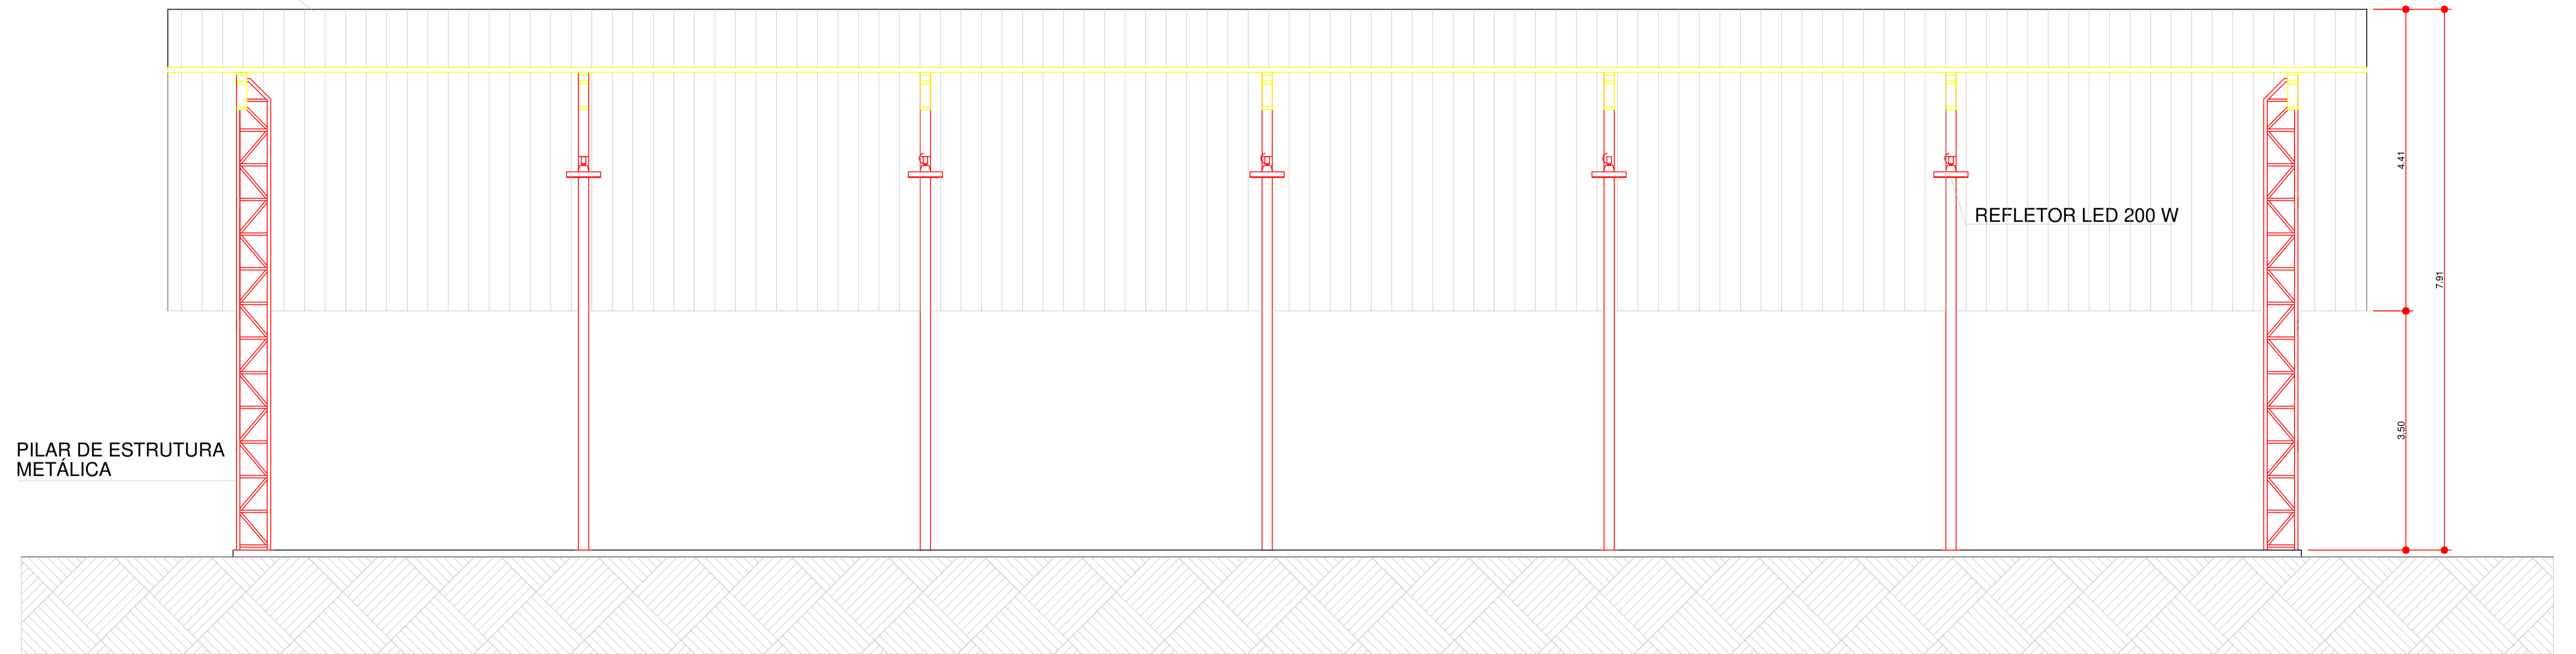

1 CORTE AA  
Escala 1:50

TELHADA ONDULADA GALVANIZADA

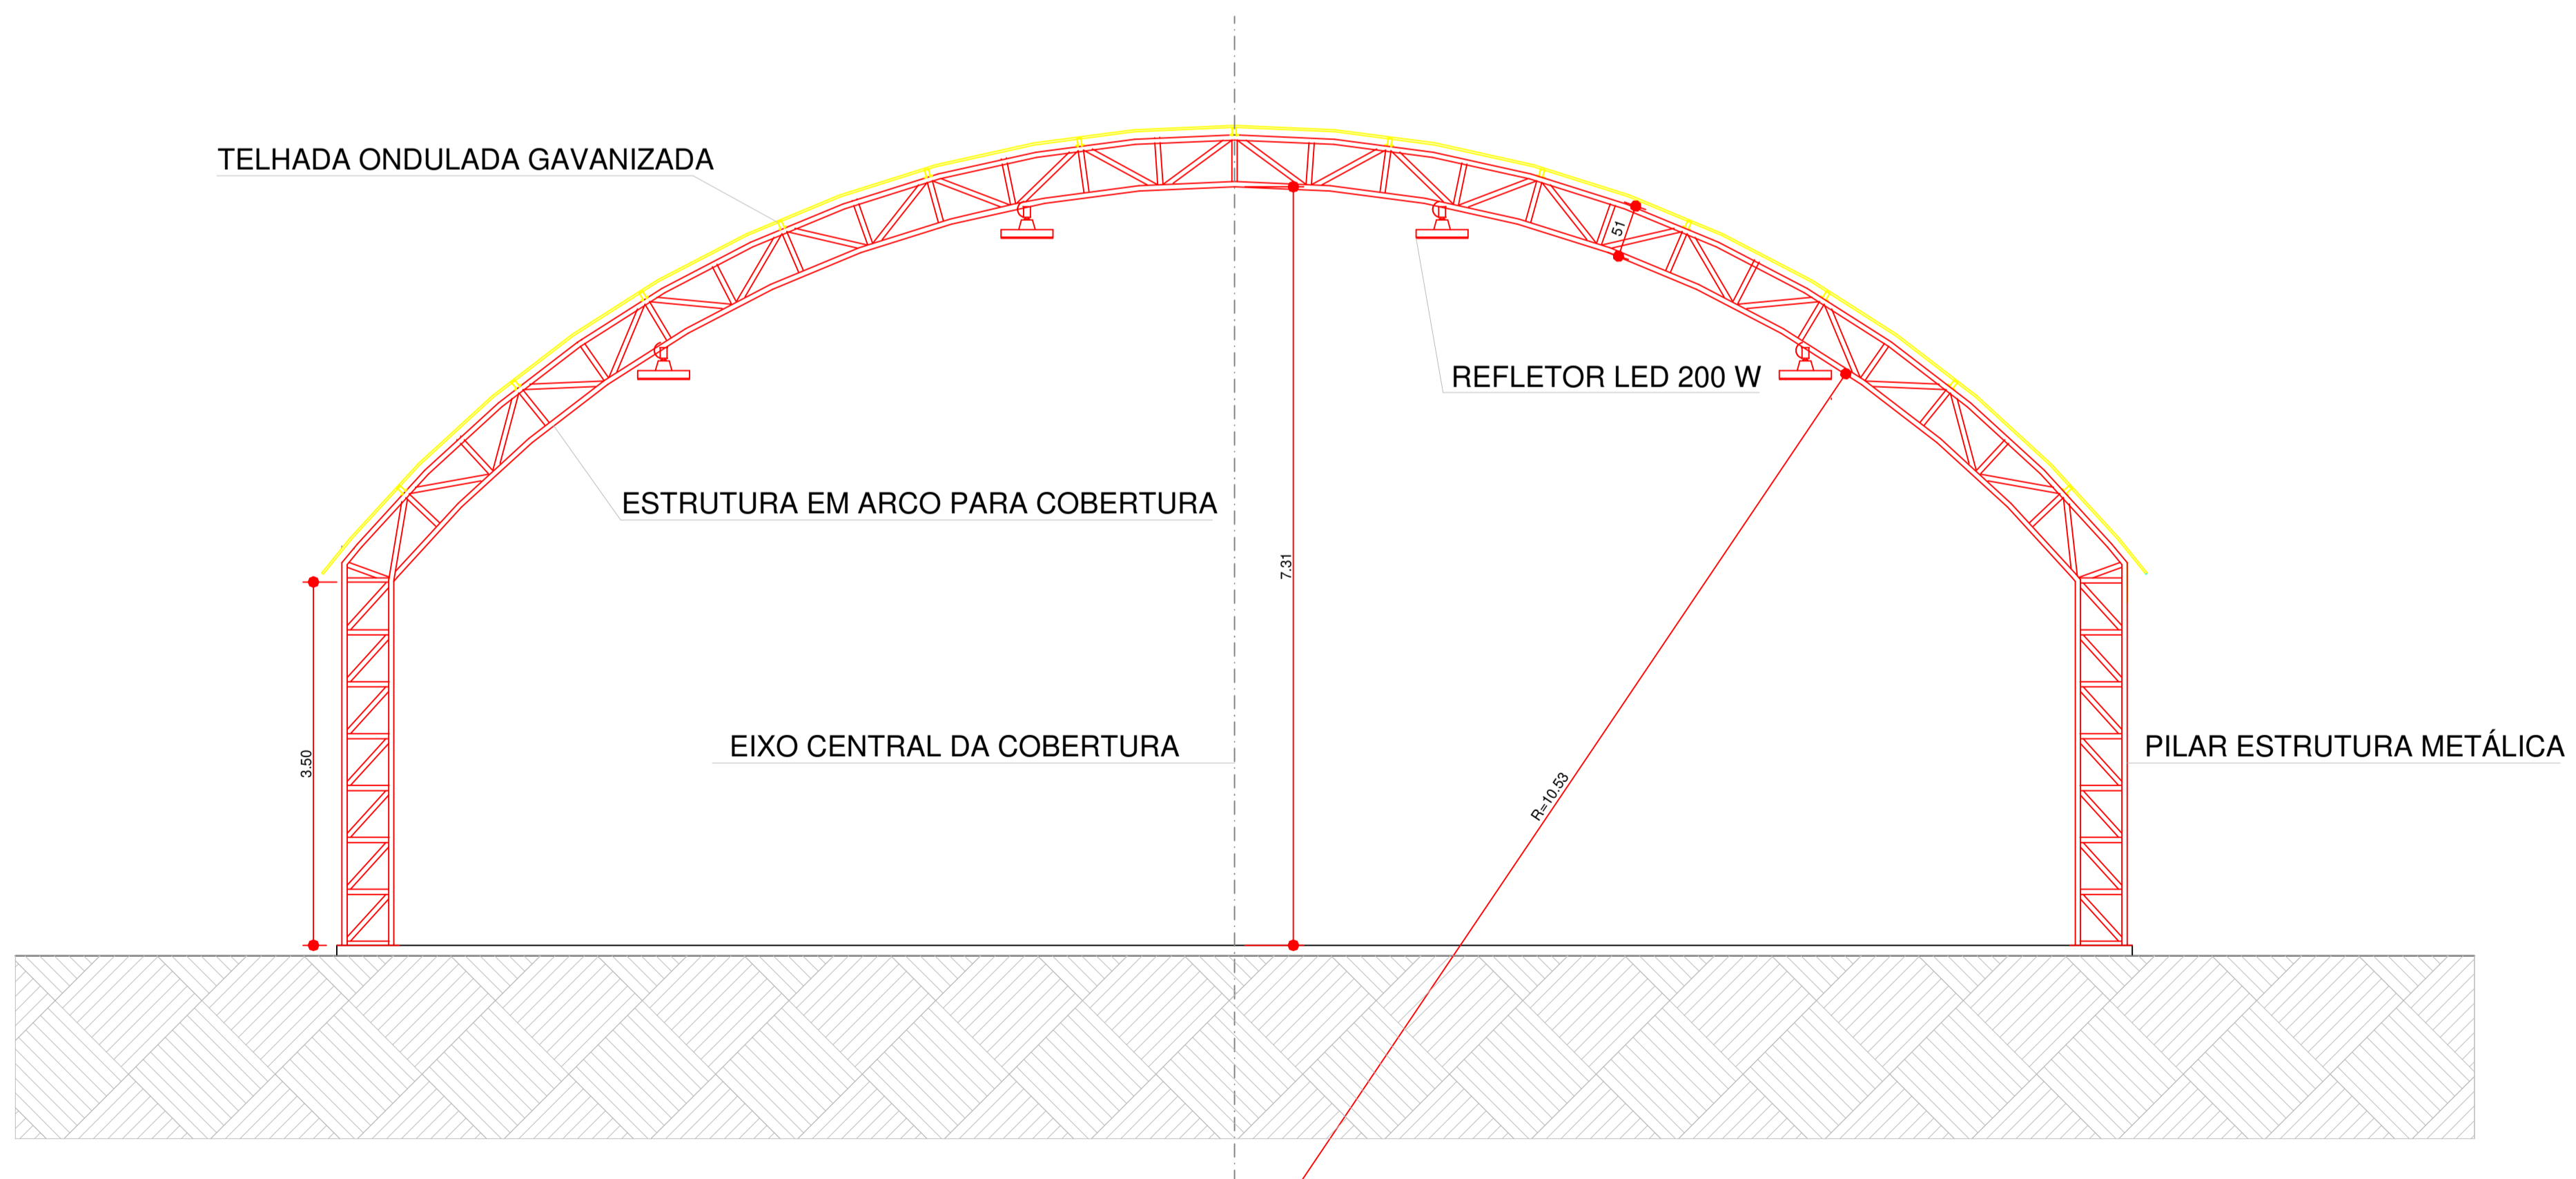

2 CORTE BB  
Escala 1:50

PROJETO DE ARQUITETURA

OBRA: COBERTURA DE QUADRA POLIESPORTIVA  
PROPRIETÁRIO: PREFEITURA MUNICIPAL DE MACAÚBAS  
ENDEREÇO: COLEGIOS DO MUNICÍPIO - MUNICÍPIO DE MACAÚBAS  
Macaúbas - Bahia

SECRETARIA DE EDUCAÇÃO  
RUA MANOEL VITORINO - COITE  
MACAÚBAS - BAHIA  
46500-000

DESENHO:  
FIRMO CARNEIRO

ESCALA:  
VER DESENHO


DATA:  
09/08/2023

REVISÃO:  
R00

PROJETO:  
04

FOLHA:  
02


TELHA METÁLICA ONDULADA GALVANIZADA

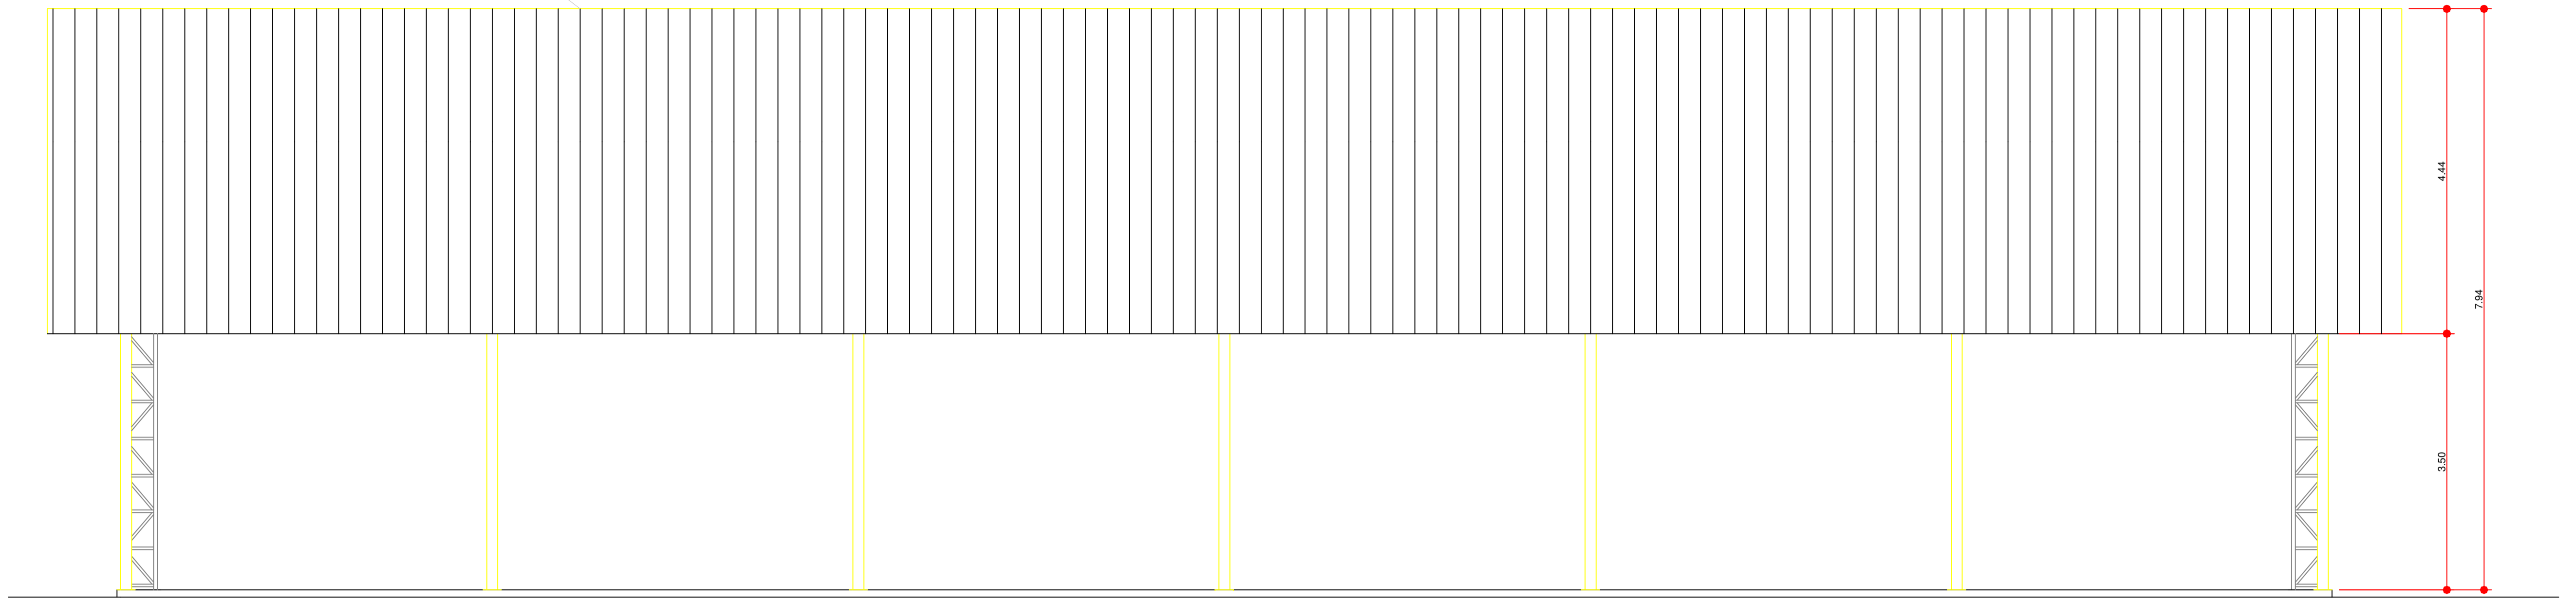

1 VISTA 01  
Escala 1:50

### QUADRO DE ÁREAS


ÁREA MÍNIMA DO TERRENO: 17,50 metros x 32 metros = 792,00 m <sup>2</sup>	
ÁREA OCUPADA COB.: 560 m <sup>2</sup>	TAXA DE OCUPAÇÃO: 78,31 %
ÁREA CONSTRUÍDA: 560 m <sup>2</sup>	COEFICIENTE DE APROVEITAMENTO: 0,66

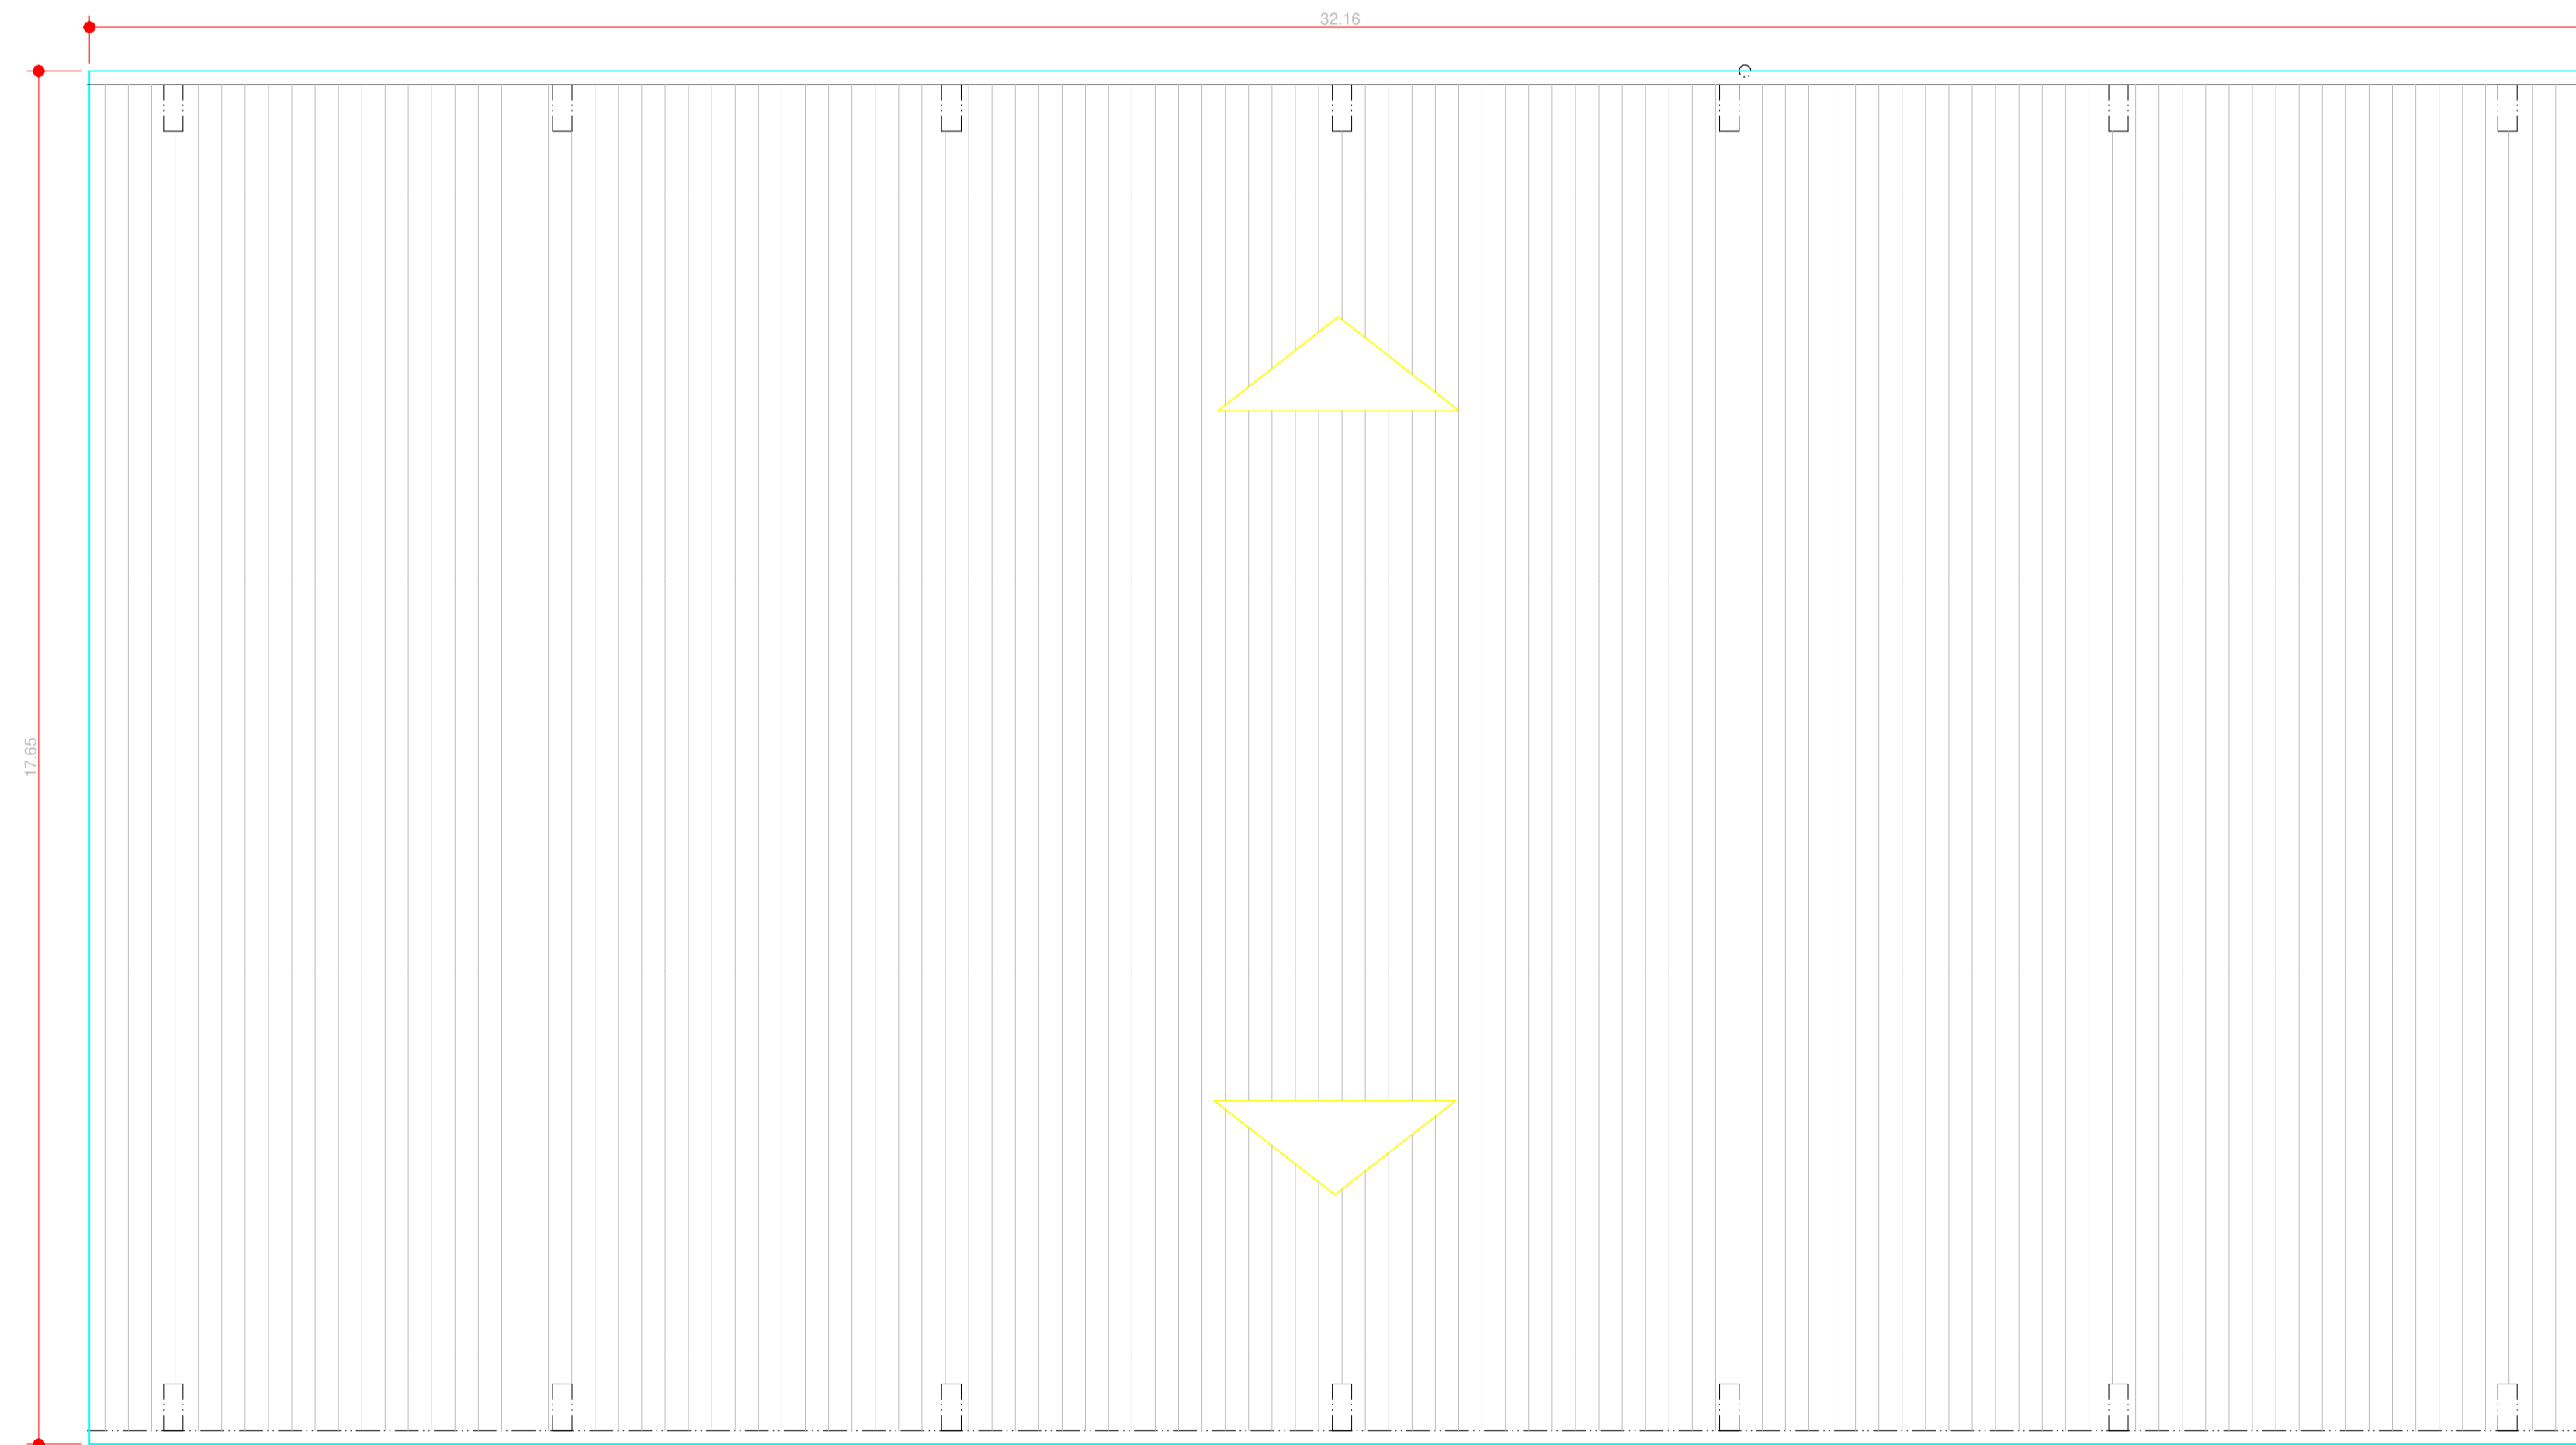


2 PLANTA DE COBERTURA  
Escala 1:75

PROJETO DE ARQUITETURA			
OBRA: COBERTURA DE QUADRA POLIESPORTIVA		PROJETO: 04	
PROPRIETÁRIO: PREFEITURA MUNICIPAL DE MACAÚBAS		FOLHA: 03	
ENDEREÇO: COLEGIOS DO MUNICÍPIO - MUNICÍPIO DE MACAÚBAS		SECRETARIA DE EDUCAÇÃO	
Macaúbas - Bahia		RUA MANOEL VITORINO - COITE	
MACAÚBAS - BAHIA		46500-000 -	
DESENHO: FIRMO CARNEIRO	ESCALA: VER DESENHO	DATA: 09/08/2023	REVISÃO: R00

Arquiteto: www.bonfim.com.br - 08/08/2023 - 11:05 - C:\Users\Firmino\OneDrive\Documents\DOCUMENTOS - SEGE EDUCACAO\QUADRA FINE DEBASS - COBERTURA\COBERTURA QUADRA POLIESPORTIVA\PROJETO ARQ COBERTURA QUADRA POLIESPORTIVA

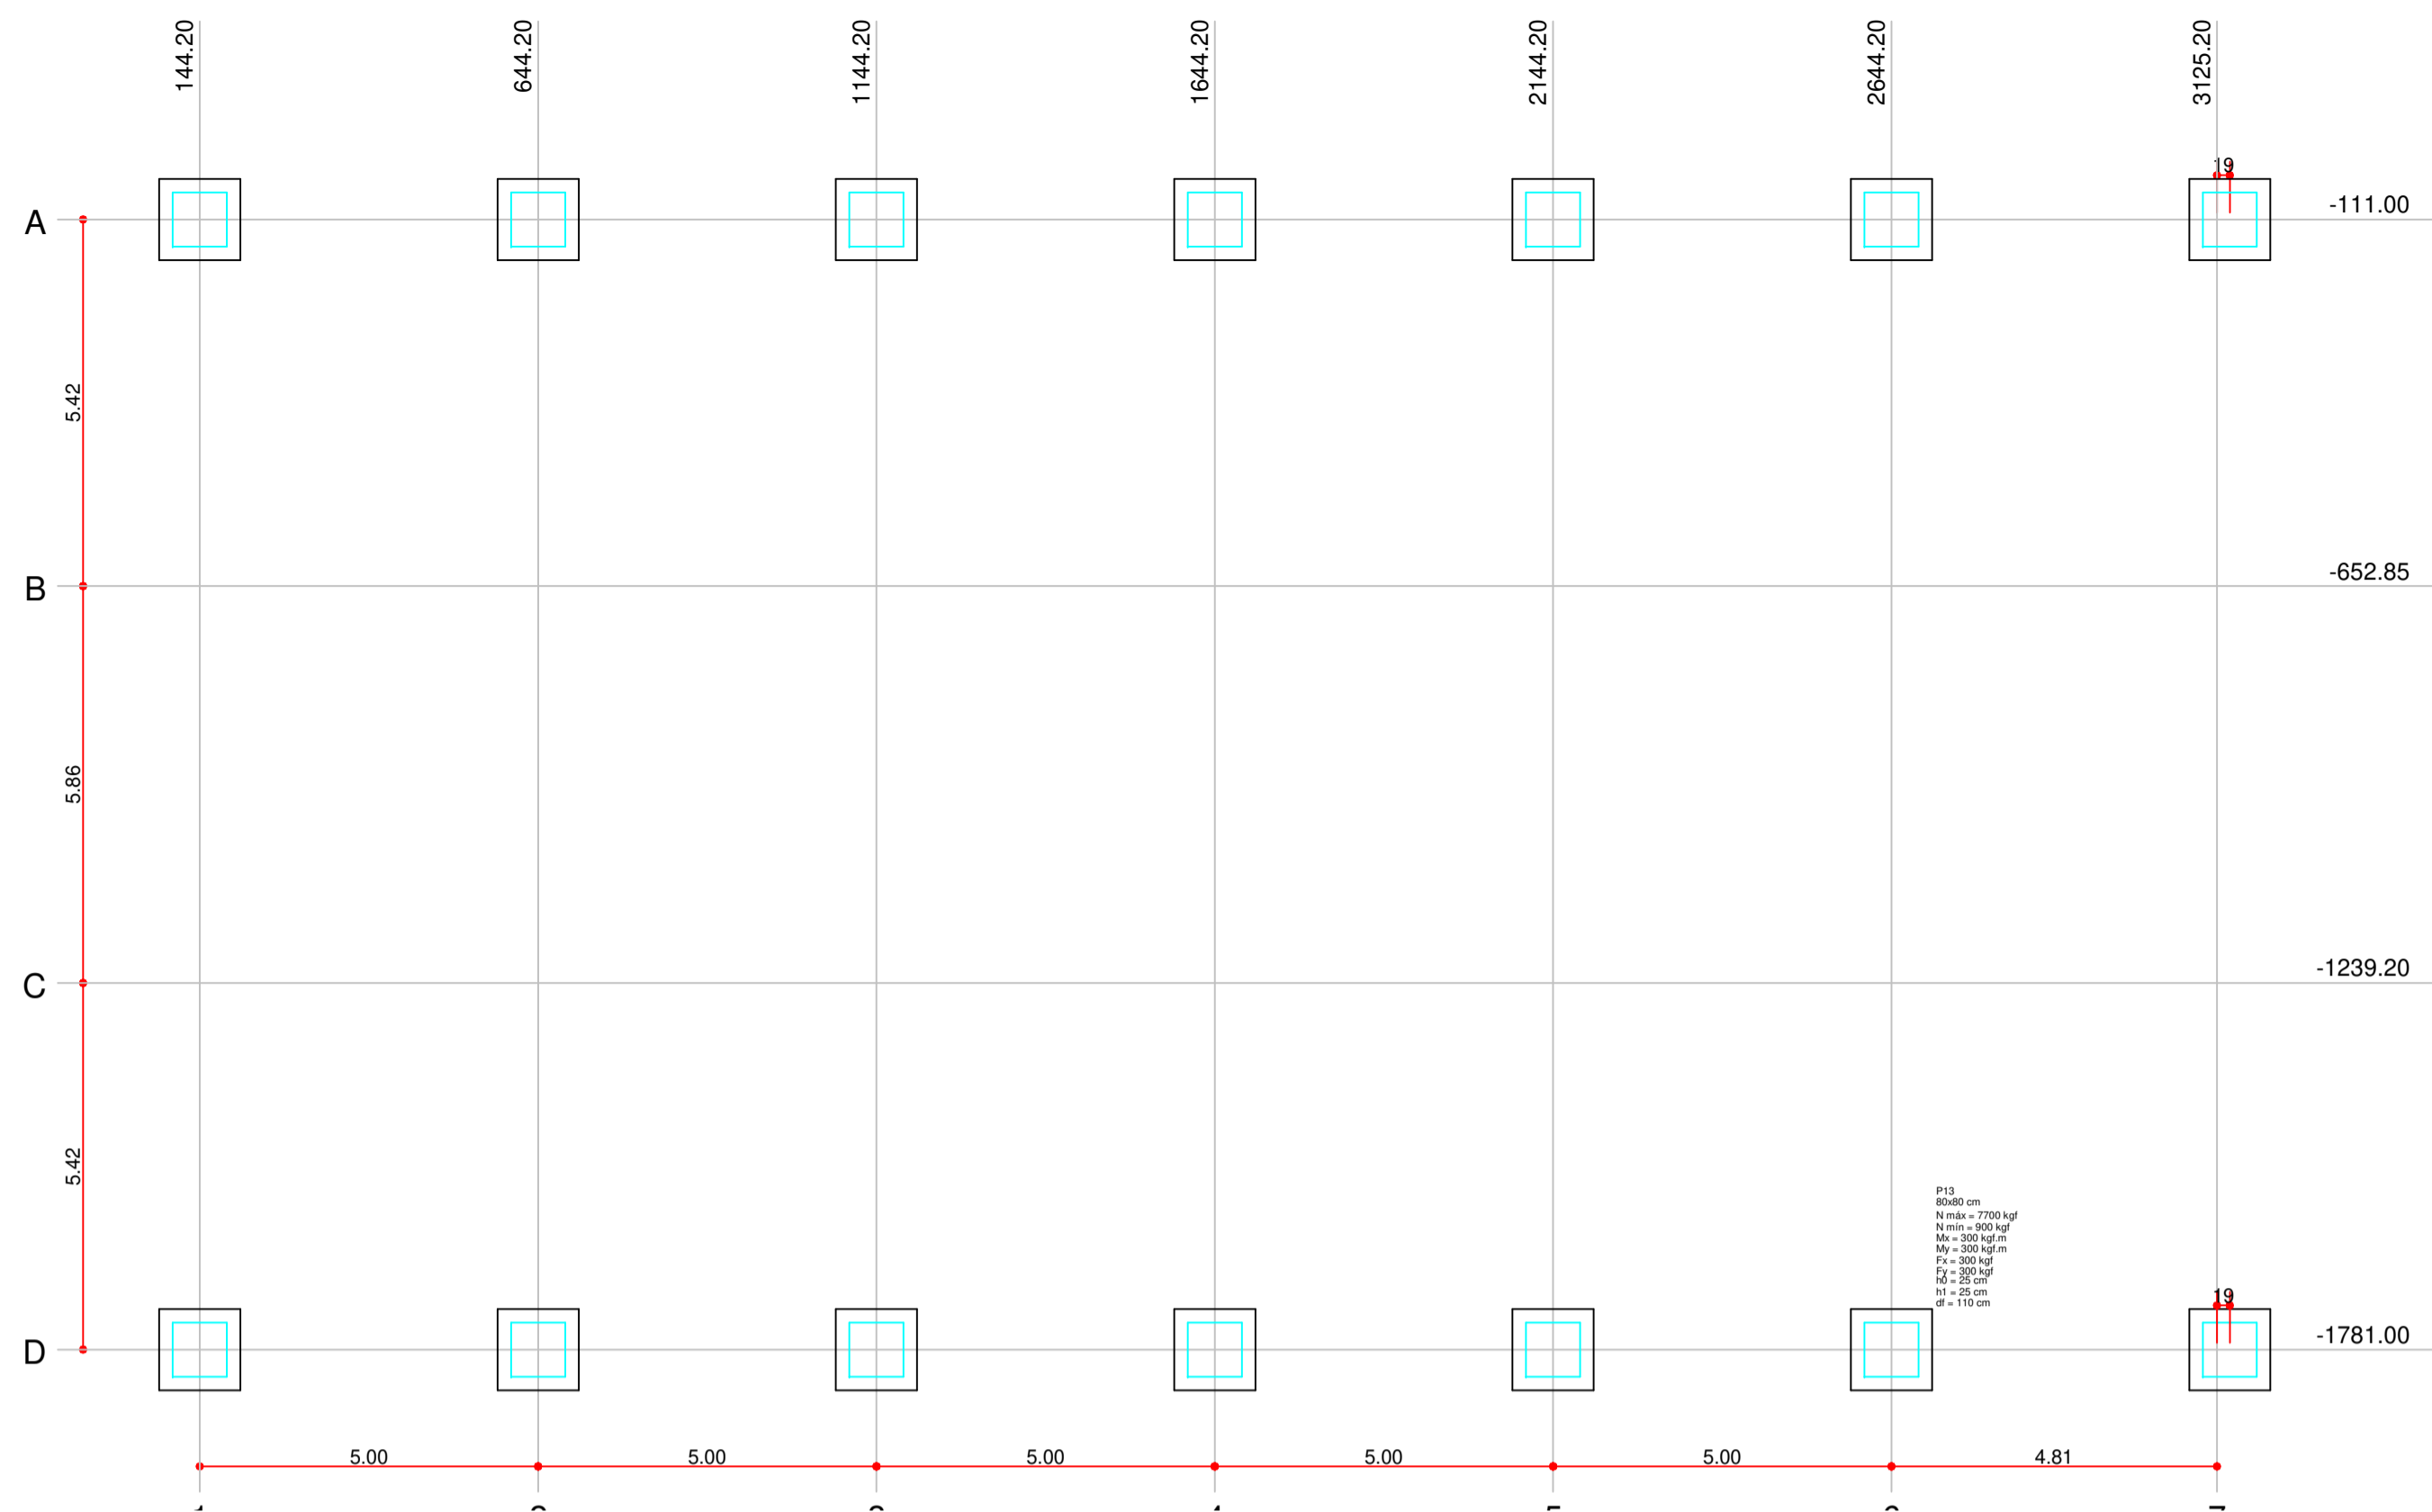


1 PLANTA DE LOCAÇÃO - PILARES  
Escala 1:100

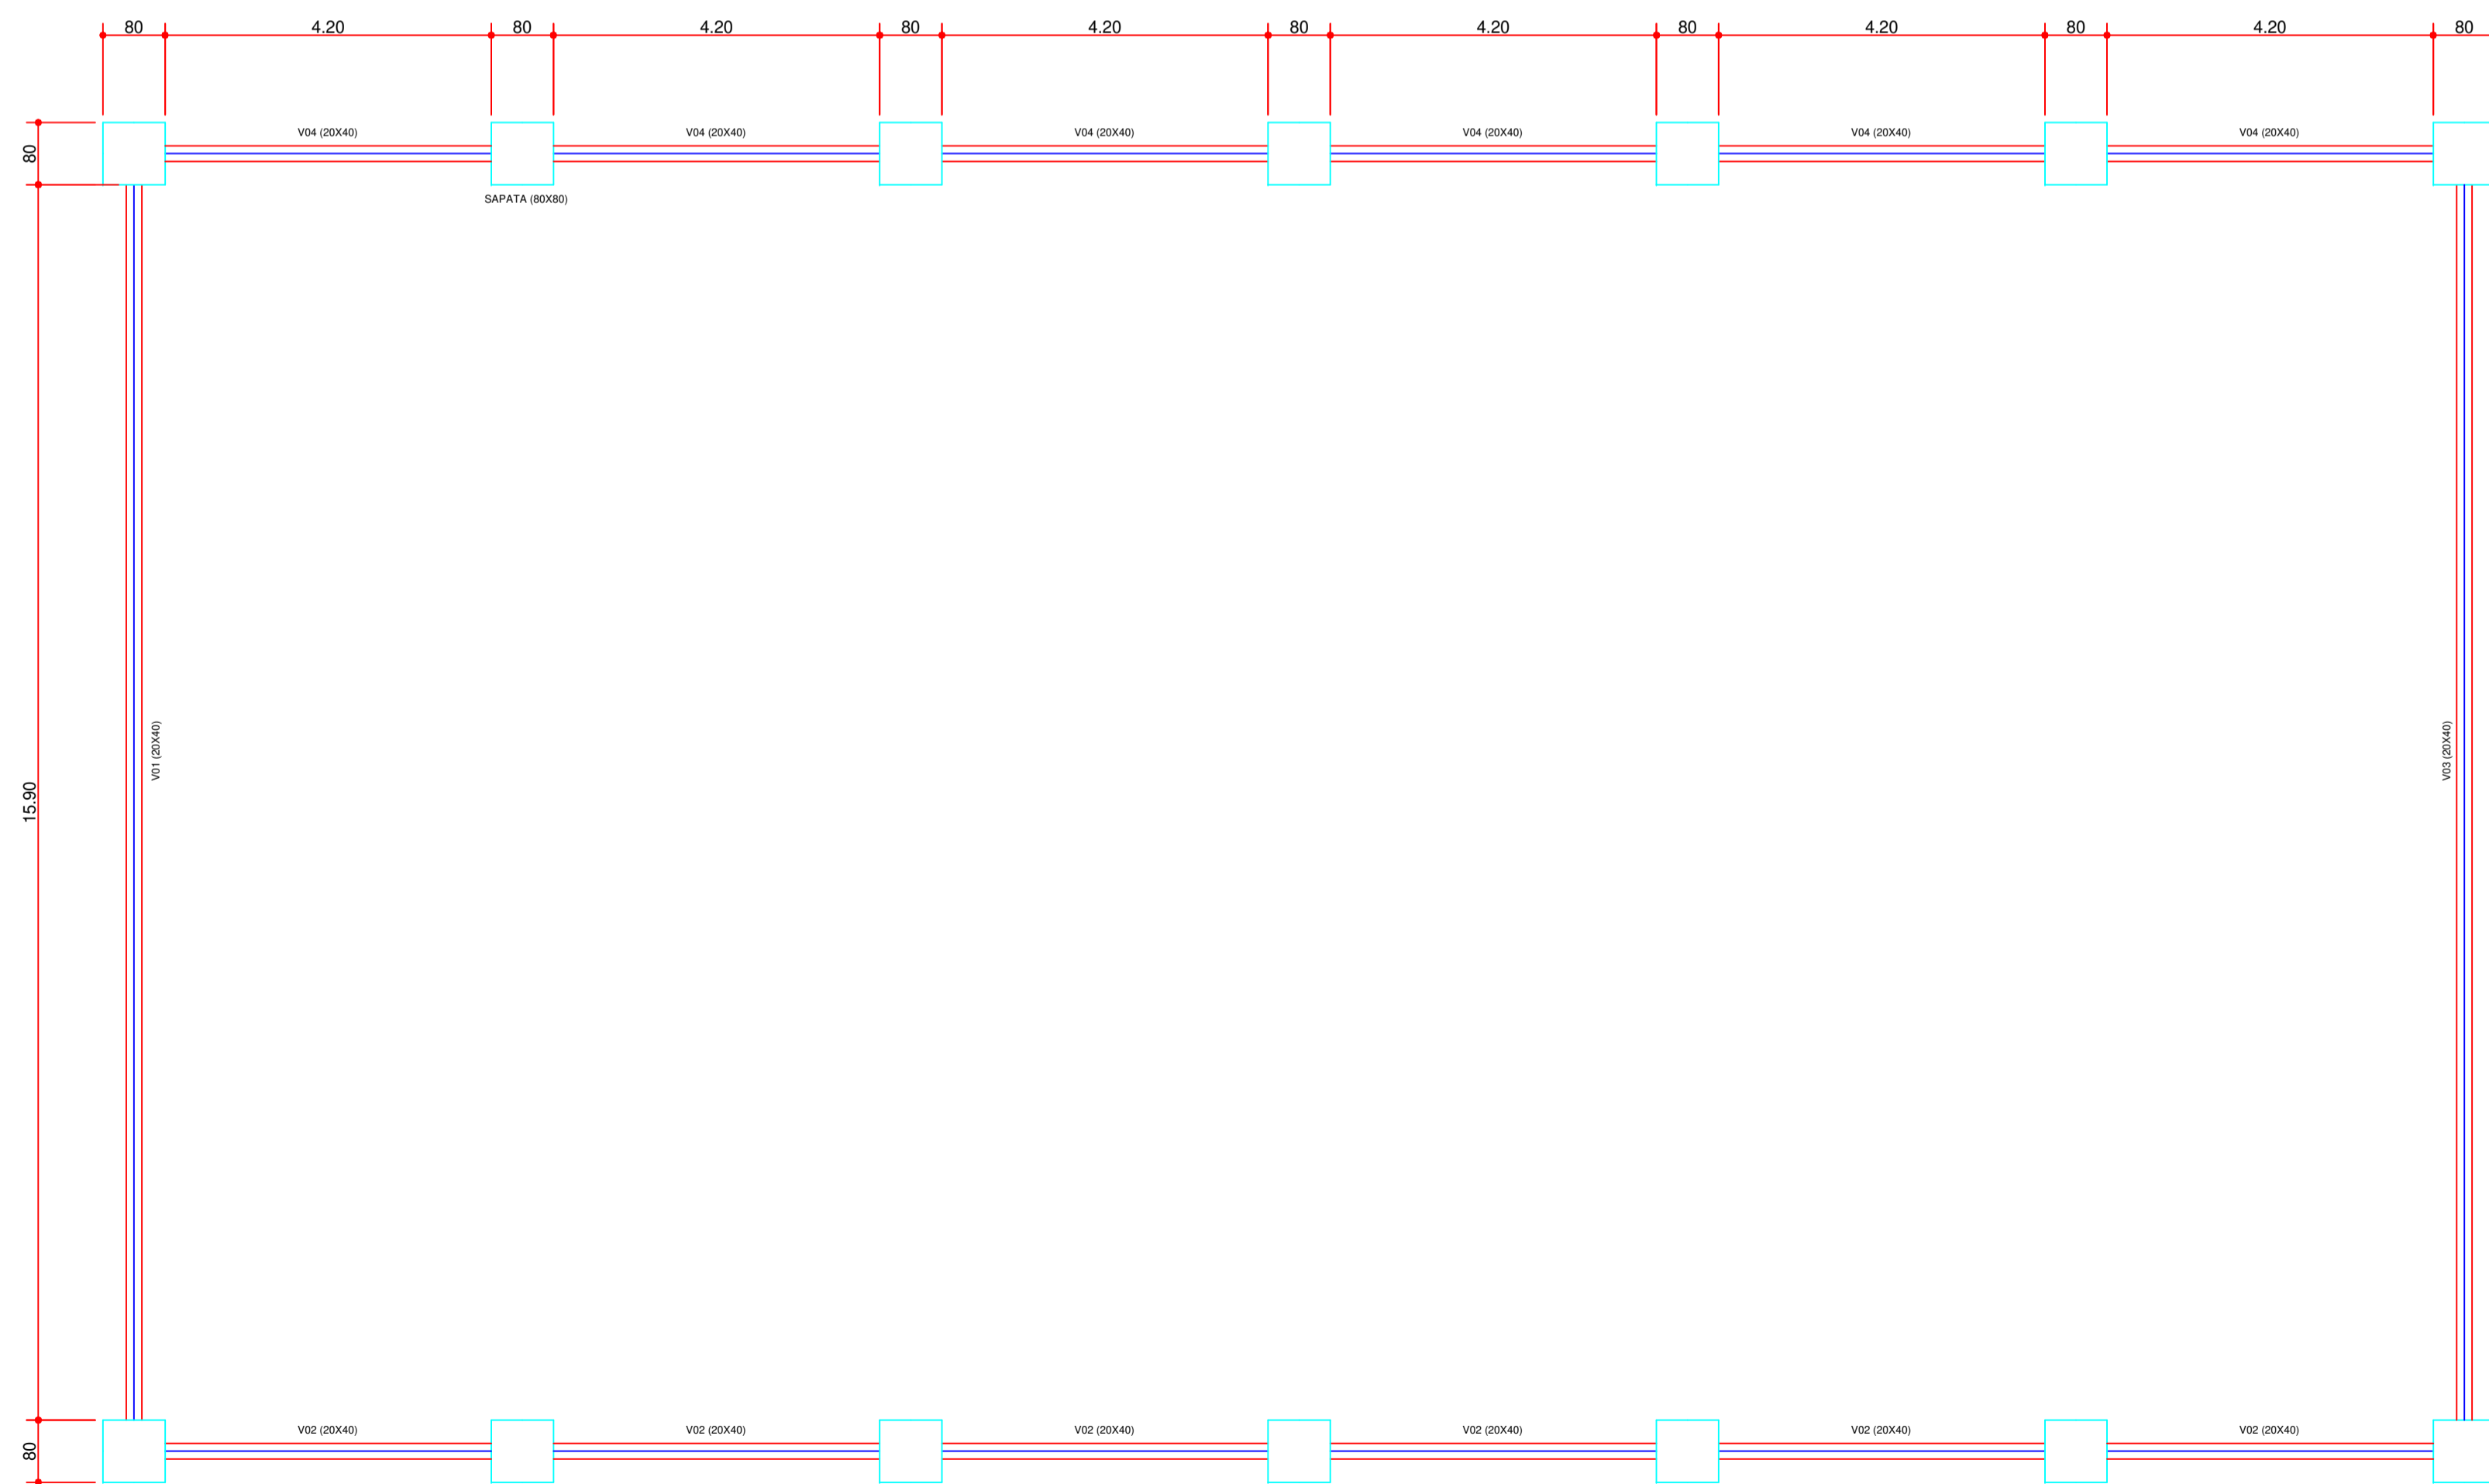


3 PLANTA DE FORMA  
Escala 1:75

S1=S2=S3=S4=S5=S6=S7=S8=S9=S10=S11=S12=S13=S14

PLANTA  
ESC 1:25

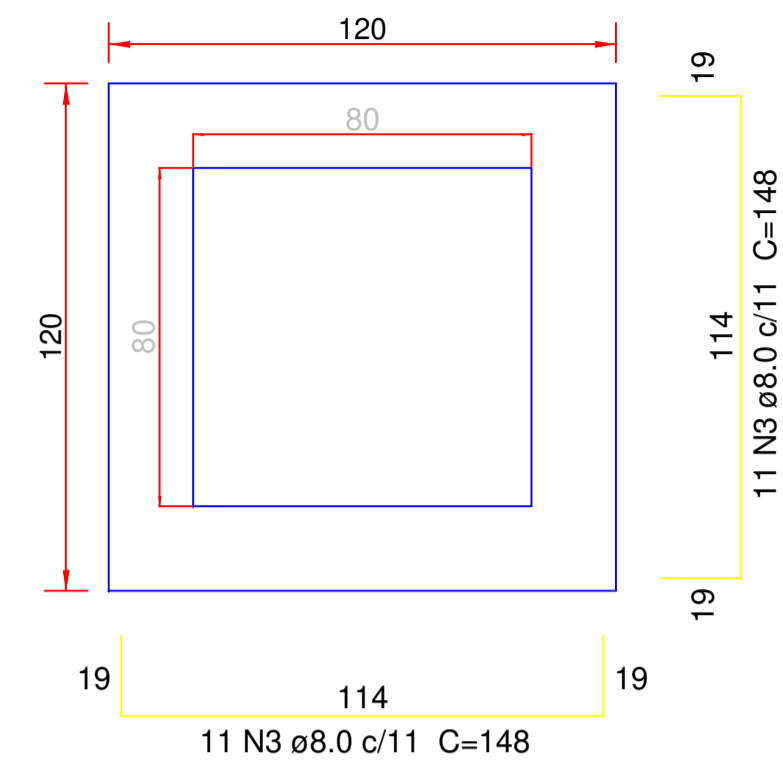

CORTE  
ESC 1:25

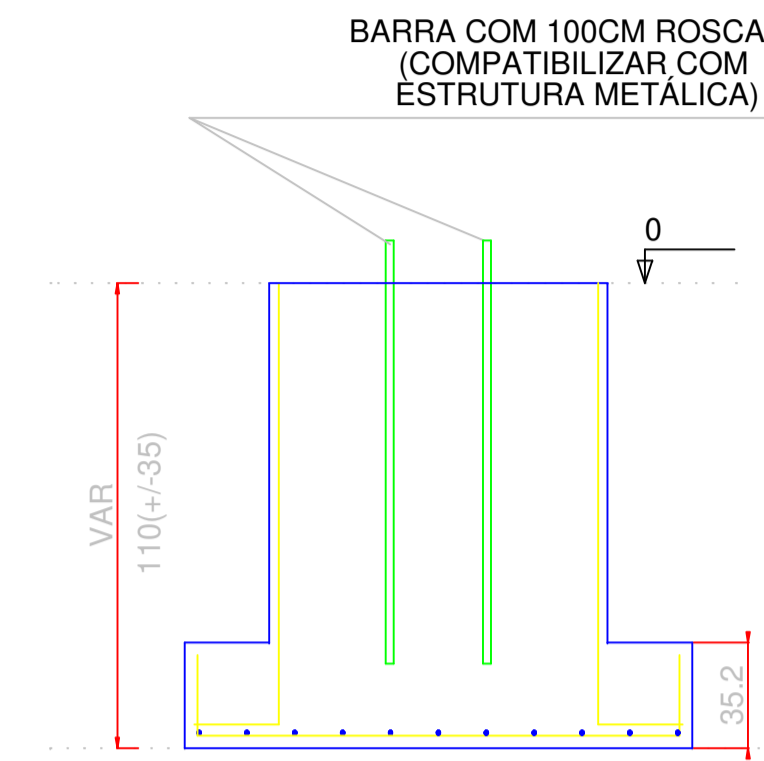


Resumo do aço

AÇO	DIAM (mm)	C.TOTAL (m)	PESO + 10 % (kg)
CA50	8.0	586.1	254.4
CA60	10.0	771.2	523
CA60	5.0	1238.4	210
PESO TOTAL (kg)			
CA50		777.4	
CA60		210	

Volume de concreto (C-25) = 19.15 m³  
Área de forma = 84.96 m²


Solo compactado sobre a sapata  
peso específico > 1600.00 kgf/m³

BALDRAME - L1  
ESC 1:20

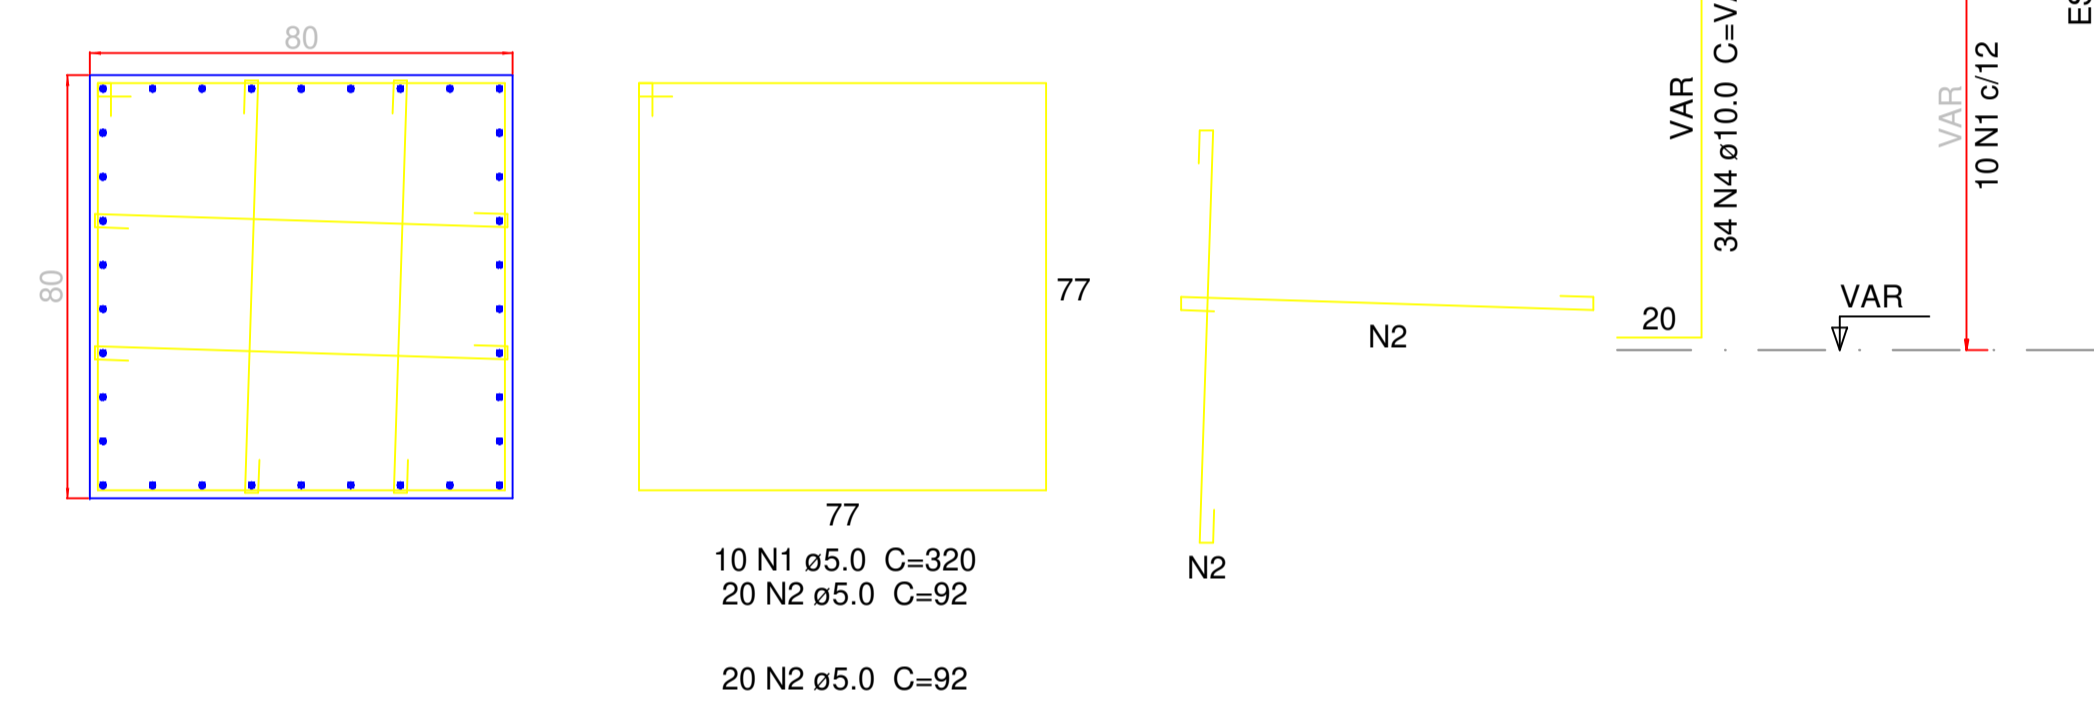

Nome	Seção (cm)	X (cm)	Y (cm)	Pilar				Fundação						
				Carga Máx. (kgf)	Carga Min. (kgf)	Mx (kgf.m)	My (kgf.m)	Fx (kgf)	Fy (kgf)	Lado B (cm)	Lado H (cm)	h0 / ha (cm)	h1 / hb (cm)	df (cm)
P1	80x80	144.20	-111.00	7700	1000	500	800	300	400	120	120	25	25	110
P2	80x80	644.20	-111.00	7700	900	300	400	300	300	120	120	25	25	110
P3	80x80	1144.20	-111.00	7700	900	300	400	300	300	120	120	25	25	110
P4	80x80	1644.20	-111.00	7700	900	300	400	300	300	120	120	25	25	110
P5	80x80	2144.20	-111.00	7700	900	300	400	300	300	120	120	25	25	110
P6	80x80	2644.20	-111.00	7700	900	300	300	300	300	120	120	25	25	110
P7	80x80	3144.20	-111.00	7700	1000	500	500	400	400	120	120	25	25	110
P8	80x80	144.20	-1781.00	7700	1000	800	800	300	300	120	120	25	25	110
P9	80x80	644.20	-1781.00	7700	900	300	400	400	300	120	120	25	25	110
P10	80x80	1144.20	-1781.00	7700	900	300	400	300	300	120	120	25	25	110
P11	80x80	1644.20	-1781.00	7700	900	300	400	300	300	120	120	25	25	110
P12	80x80	2144.20	-1781.00	7700	900	300	400	300	300	120	120	25	25	110
P13	80x80	2644.20	-1781.00	7700	900	300	300	300	300	120	120	25	25	110
P14	80x80	3144.20	-1781.00	7700	1000	800	500	400	300	120	120	25	25	110

IMPORTANTE:  
PREVER NA CONCRETAGEM BARRAS ROSCADAS  
PARA FIXAÇÃO DA ESTRUTURA METÁLICA

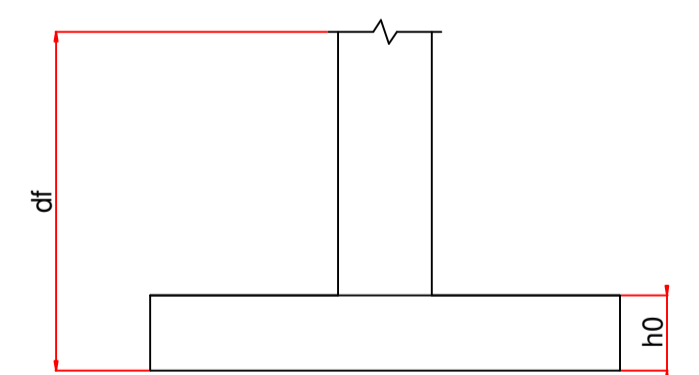

PROJETO DE ARQUITETURA

OBRA: COBERTURA DE QUADRA POLIESPORTIVA  
PROPRIETÁRIO: PREFEITURA MUNICIPAL DE MACAÚBAS  
ENDEREÇO: COLEGIOS DO MUNICÍPIO - MUNICÍPIO DE MACAÚBAS - Bahia


SECRETARIA DE EDUCAÇÃO  
RUA MANOEL VITORINO - COITE  
MACAÚBAS - BAHIA  
46500-000

PROJETO: 04  
FOLHA: 04


DESENHO: FIRMO CARNEIRO  
ESCALA: VER DESENHO  
DATA: 09/08/2023  
REVISÃO: R00




V1  
ESC 1:50

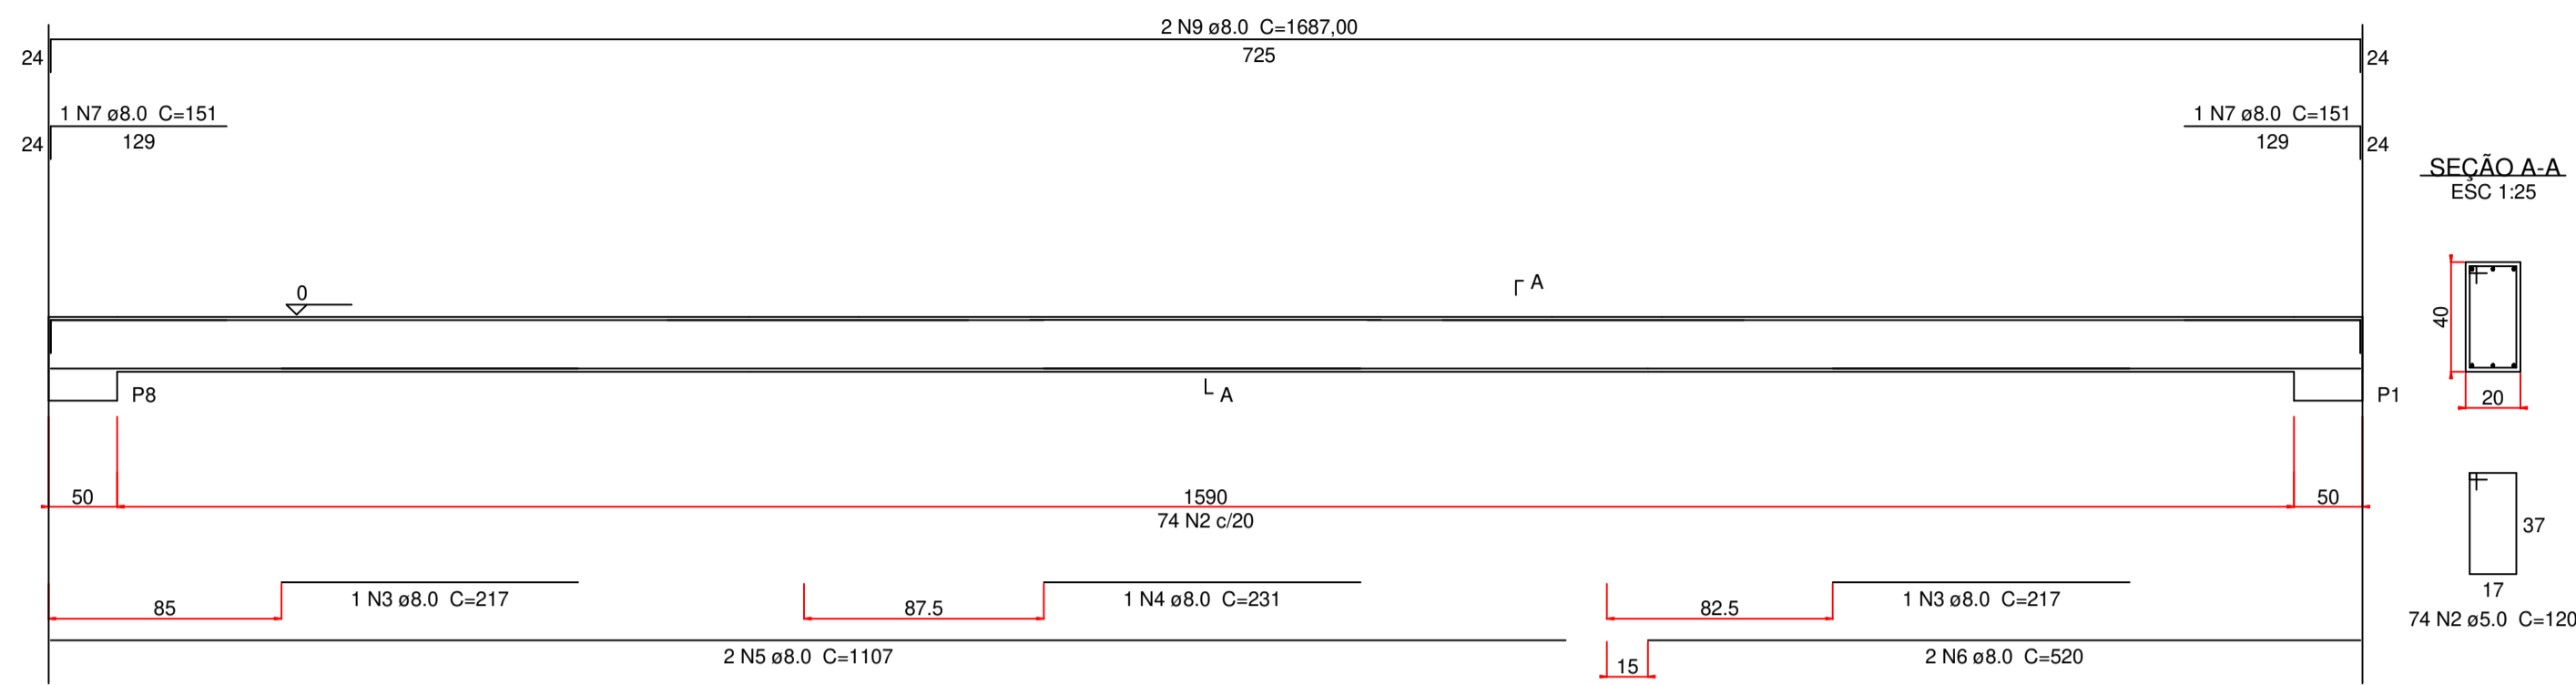


V2  
ESC 1:50

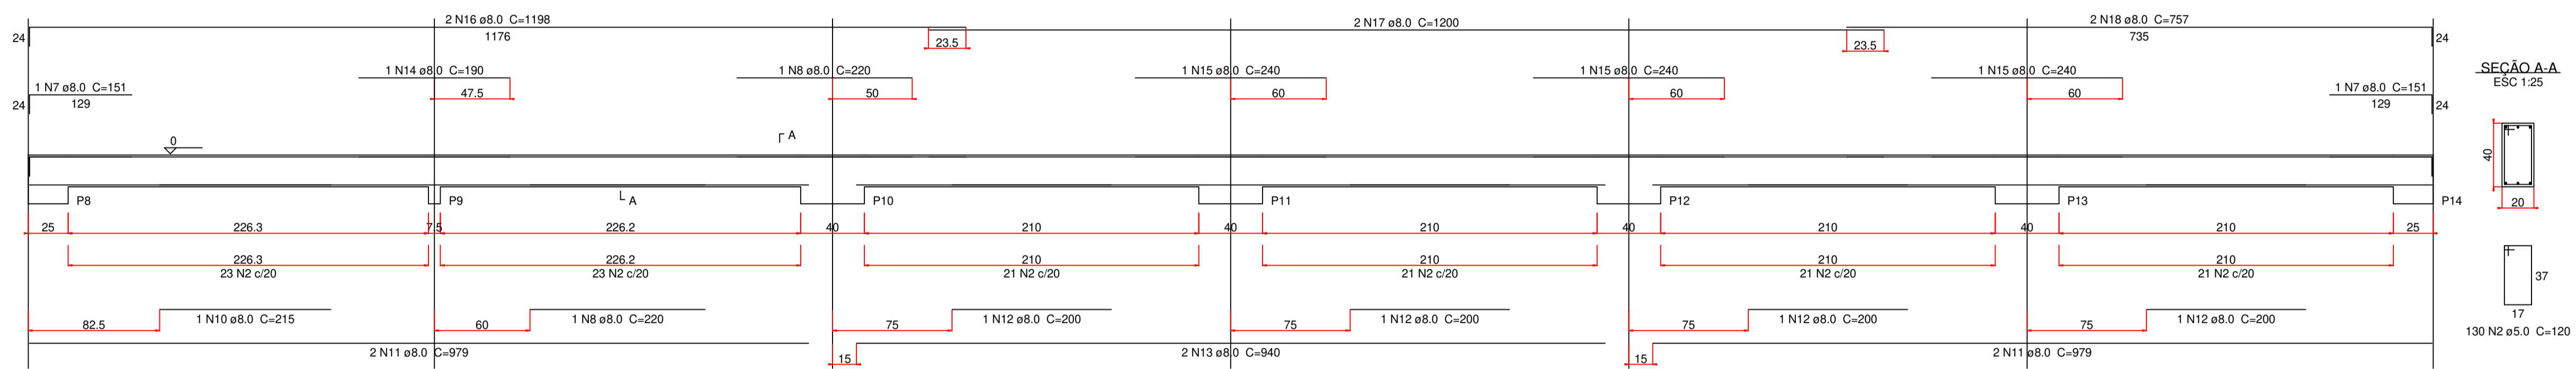

V3  
ESC 1:50

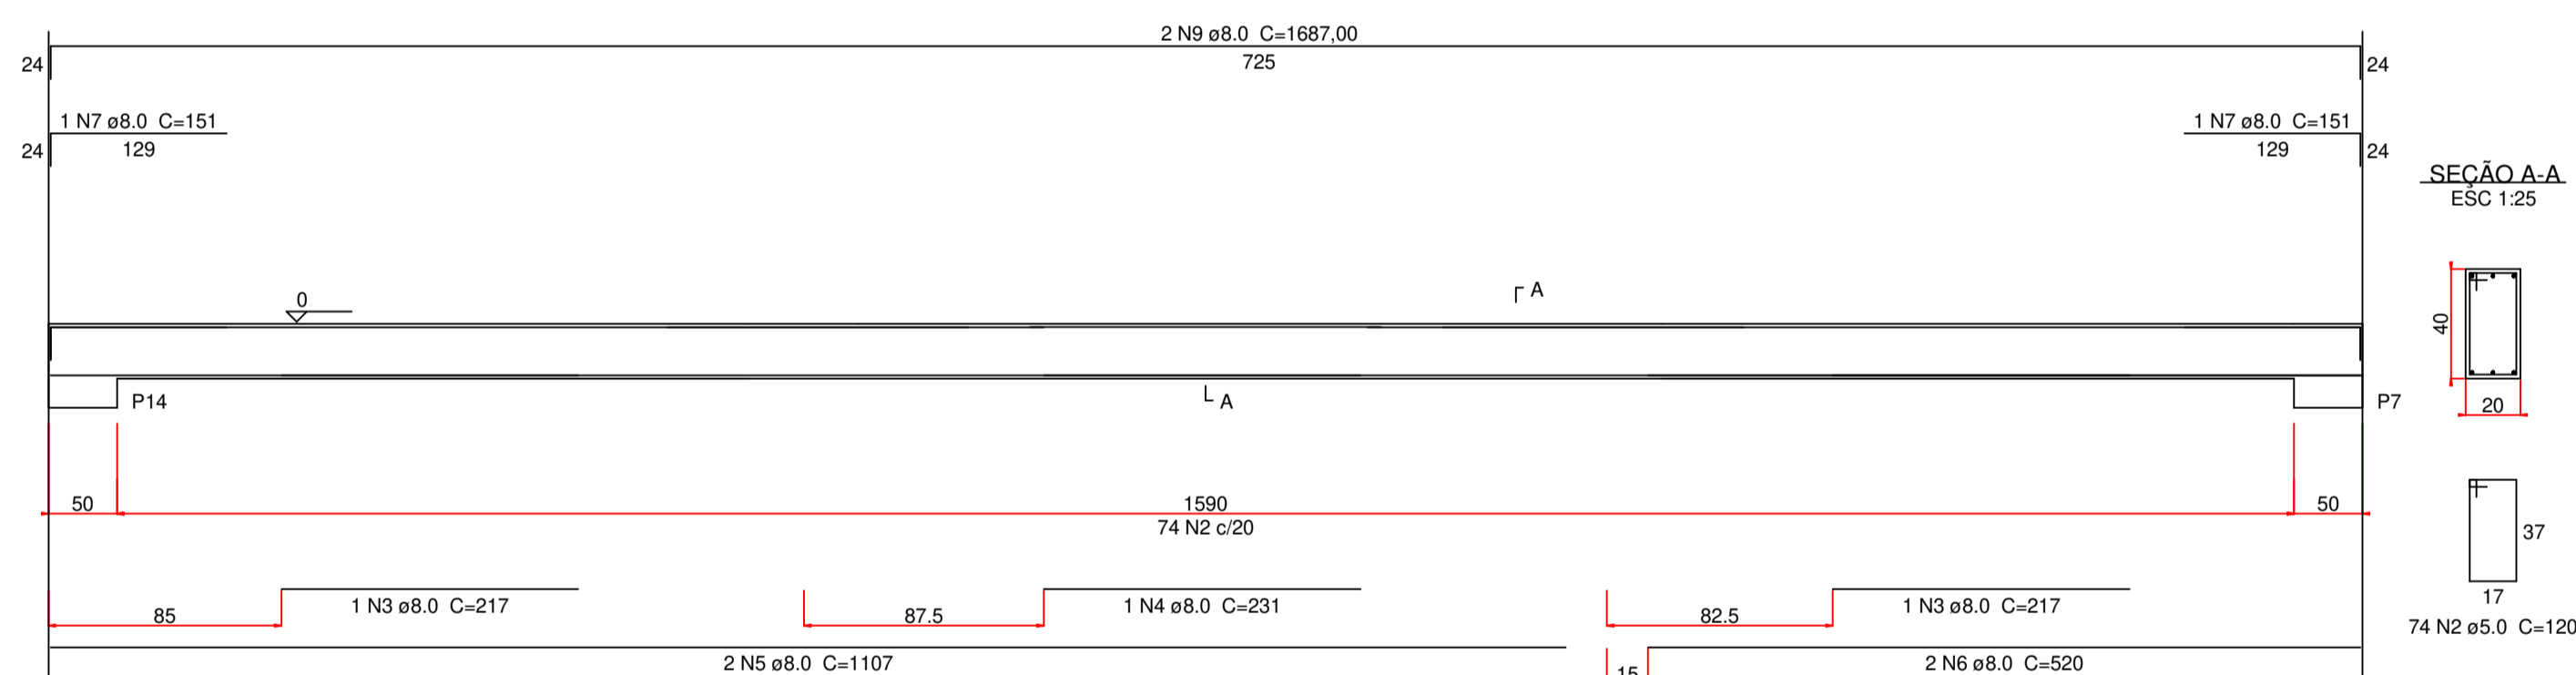

V4  
ESC 1:50

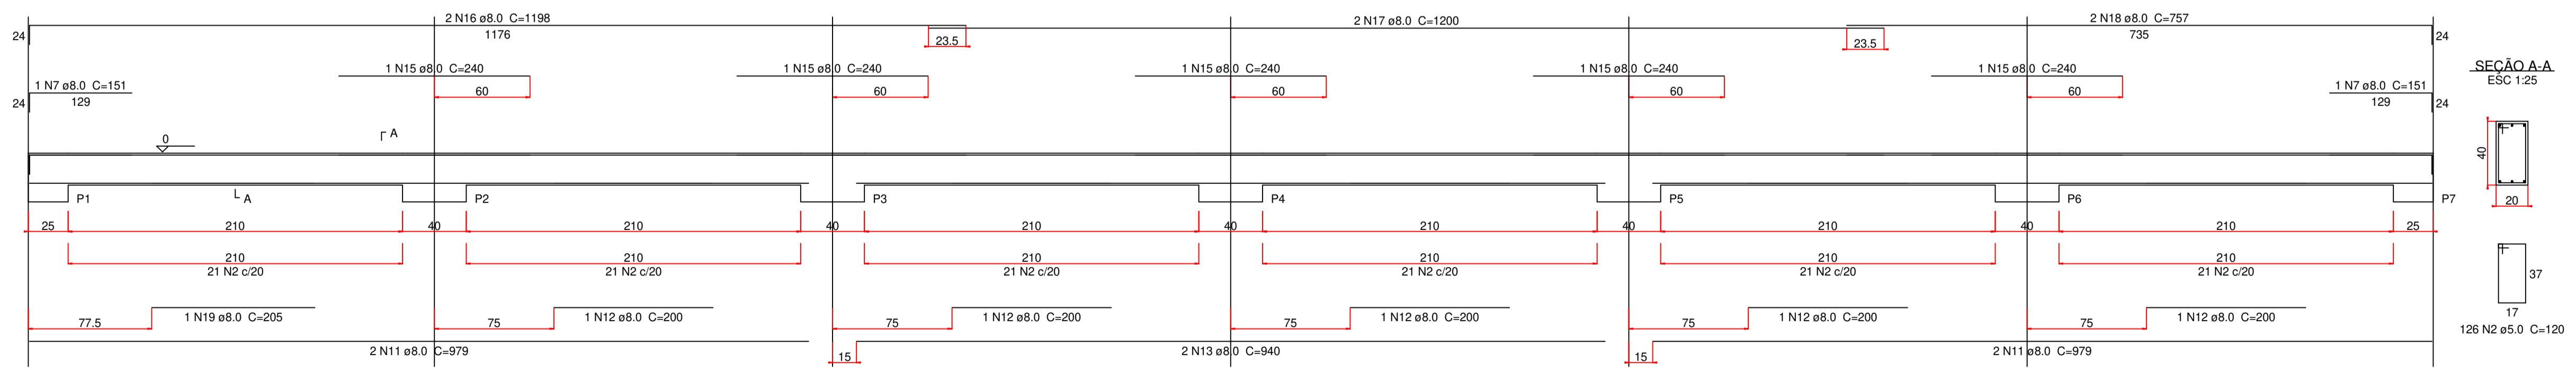

Resumo do aço


AÇO	DIAM (mm)	C.TOTAL (m)	PESO + 10% (kg)
CA50	8.0	448.9	194.8
CA60	5.0	495.1	83.9
PESO TOTAL (kg)			
CA50		194.8	
CA60		83.9	

Volume de concreto (C-25) = 7.54 m³  
Área de forma = 94.2 m²



VIGAS DO BALDRAME  
SEM ESCALA

ESCALA: 1/100

PROJETO DE ARQUITETURA			
OBRA:	COBERTURA DE QUADRA POLIESPORTIVA		
PROPRIETÁRIO:	PREFEITURA MUNICIPAL DE MACAÚBAS		
ENDEREÇO:	COLEGIOS DO MUNICÍPIO - MUNICÍPIO DE MACAÚBAS Macaúbas - Bahia		
SECRETARIA DE EDUCAÇÃO RUA MANOEL VITORINO - COITE MACAÚBAS - BAHIA 46500-000	PROJETO:	04	FOLHA:
	DESENHO:	ESCALA:	DATA:
FIRMO CARNEIRO	VER DESENHO	09/08/2023	REVISÃO: R00
			05

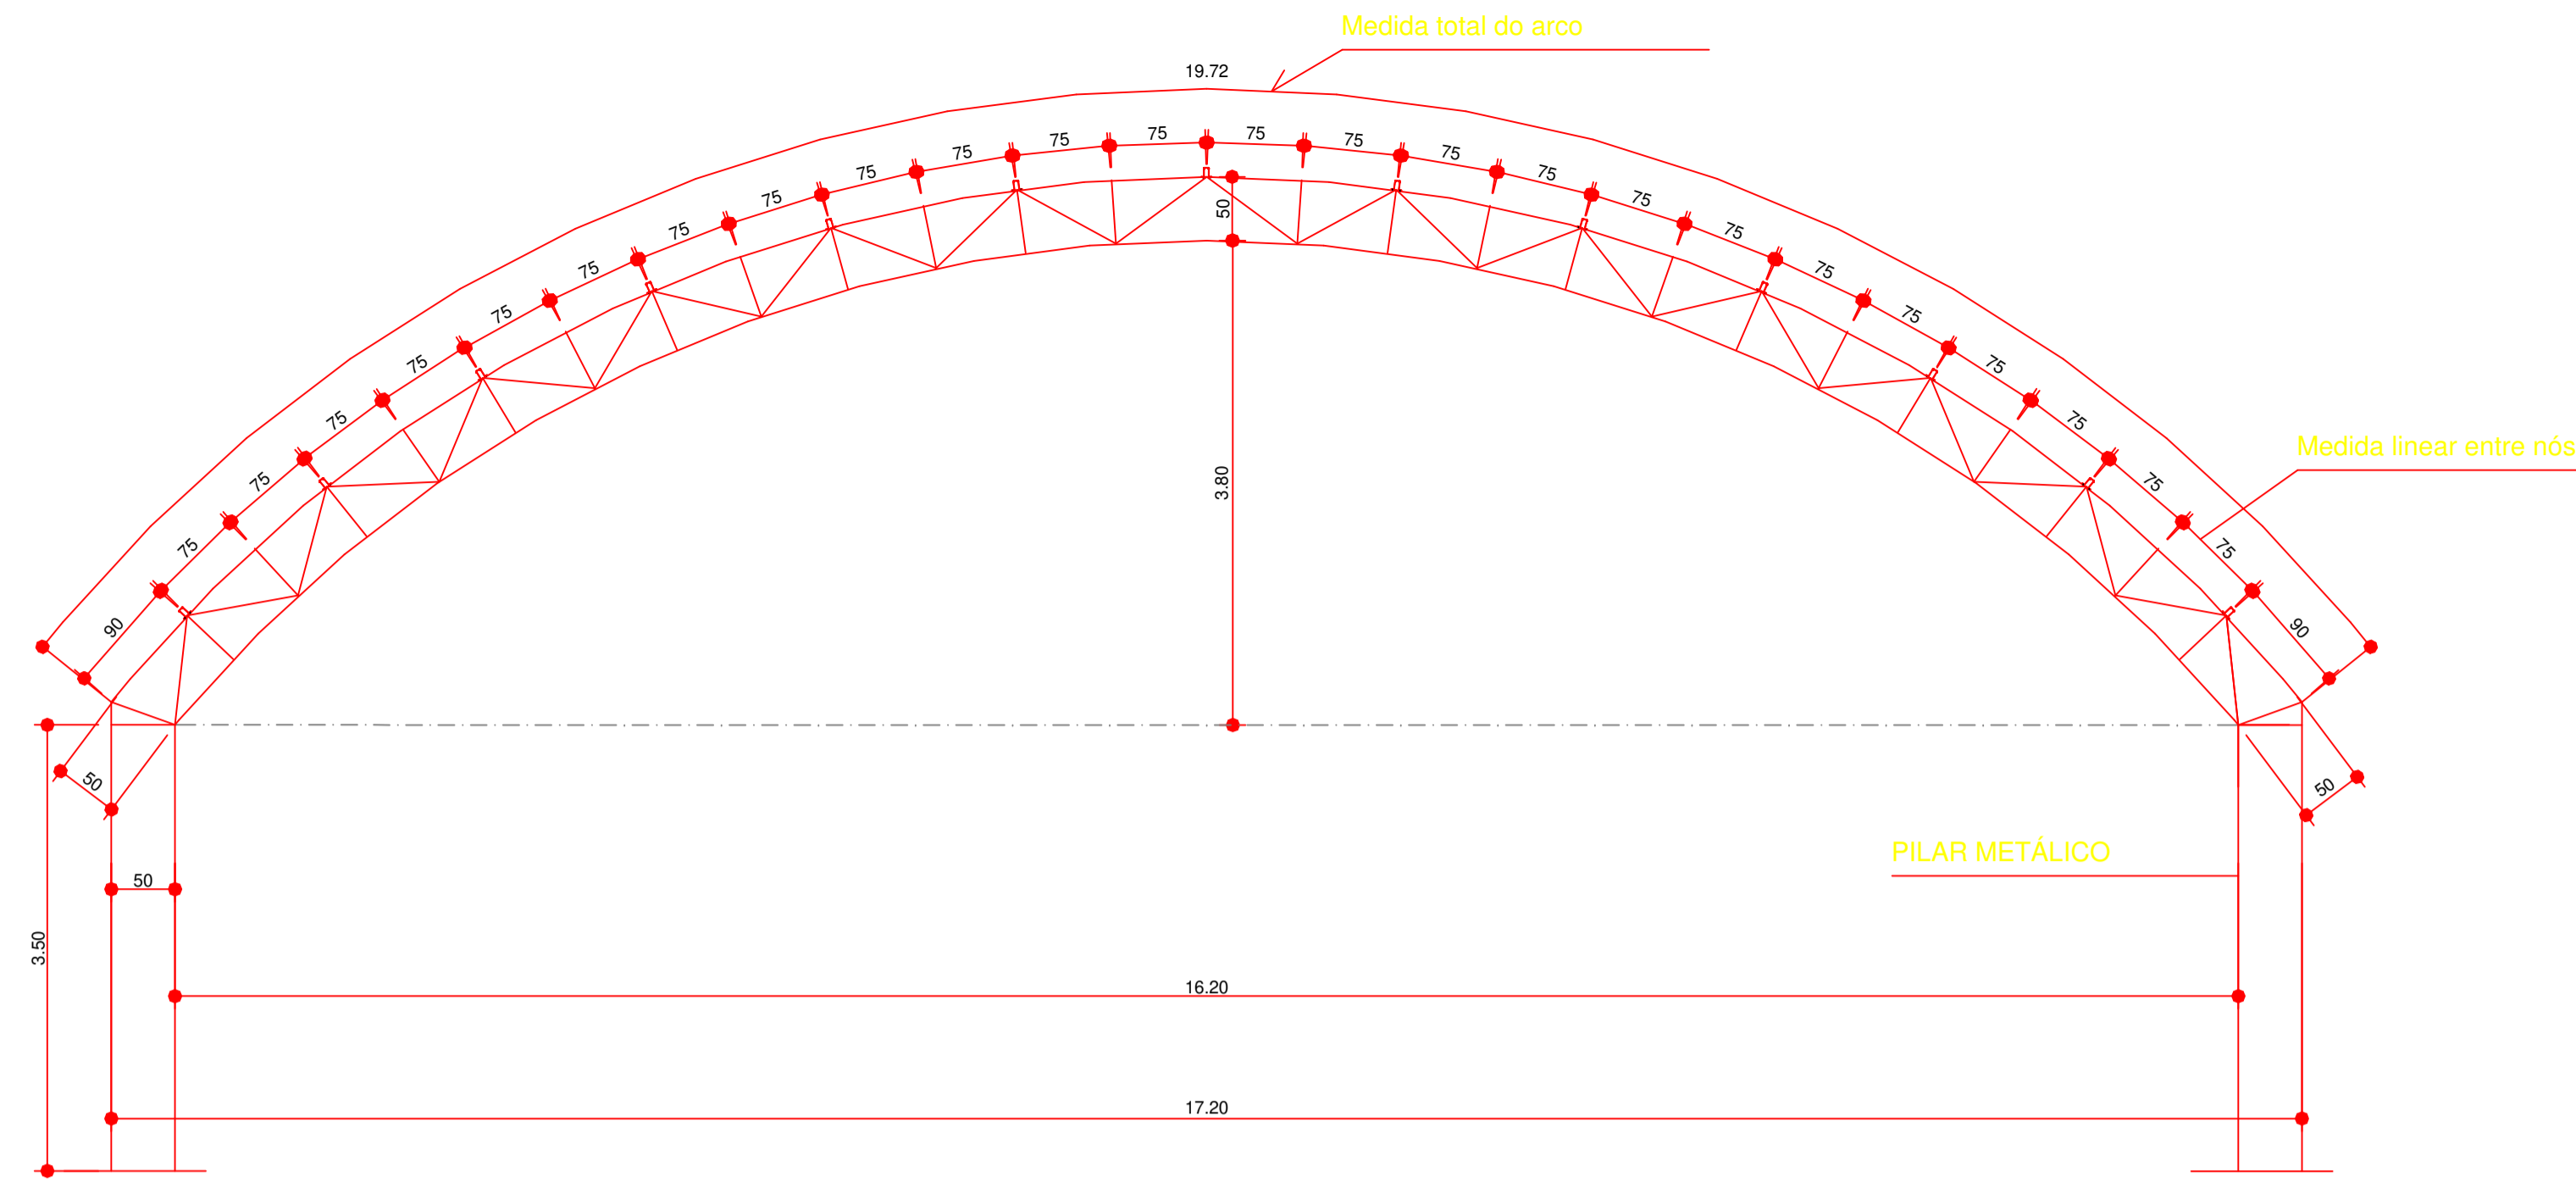


VIGA DE RIGIDEZ (VR) - 10 PEÇAS SEM ESCALA

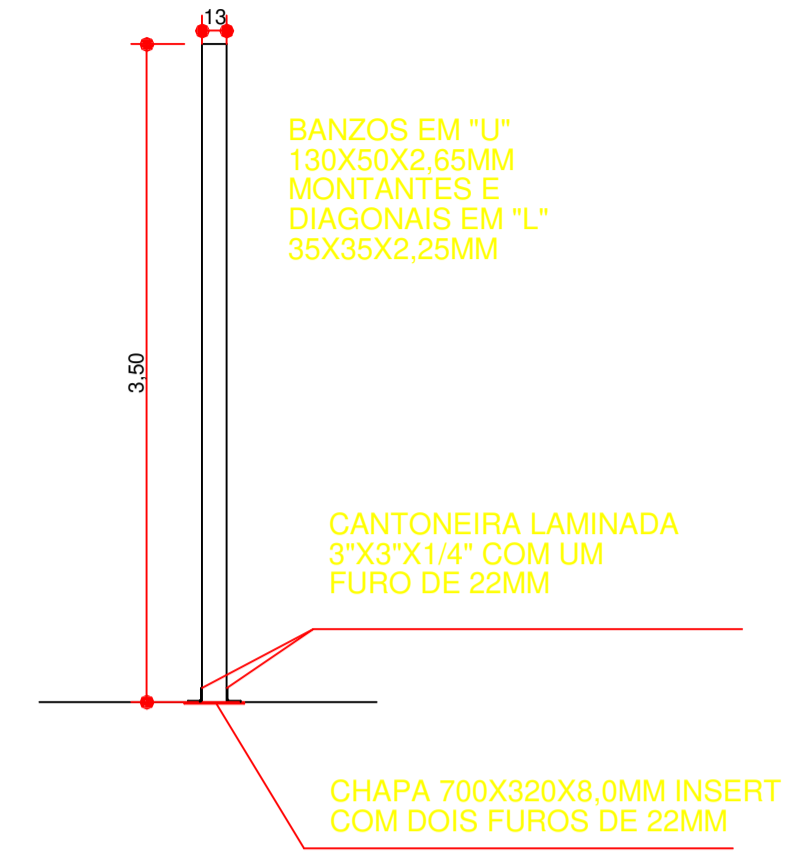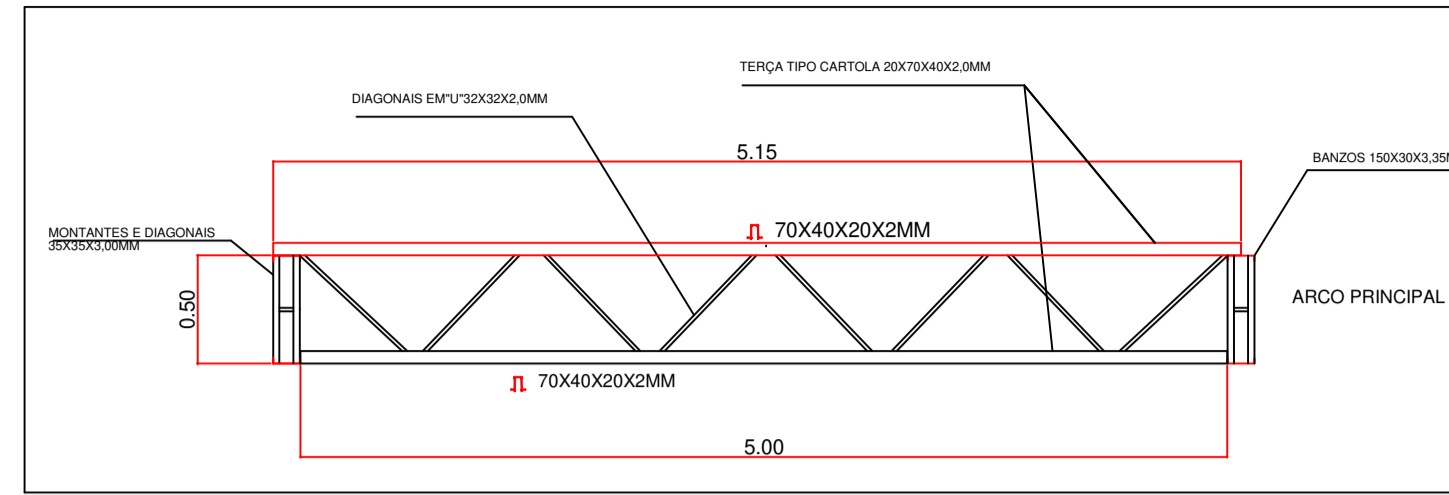


1 PLANTA - MEDIDA DOS ARCOS

Escala 1:50


DETALHE DA FIXAÇÃO DO CONTAVENTAMENTO SEM ESCALA

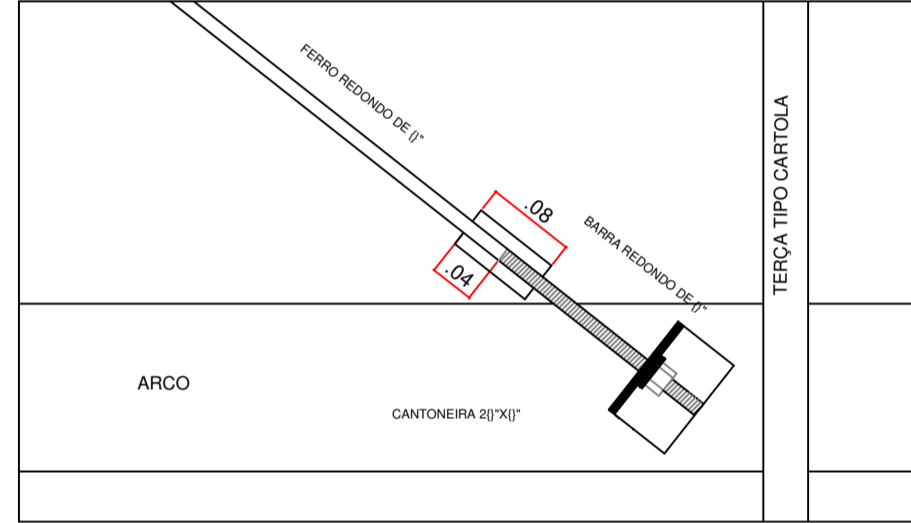

DETALHE DA MÃO FRANCESA SEM ESCALA


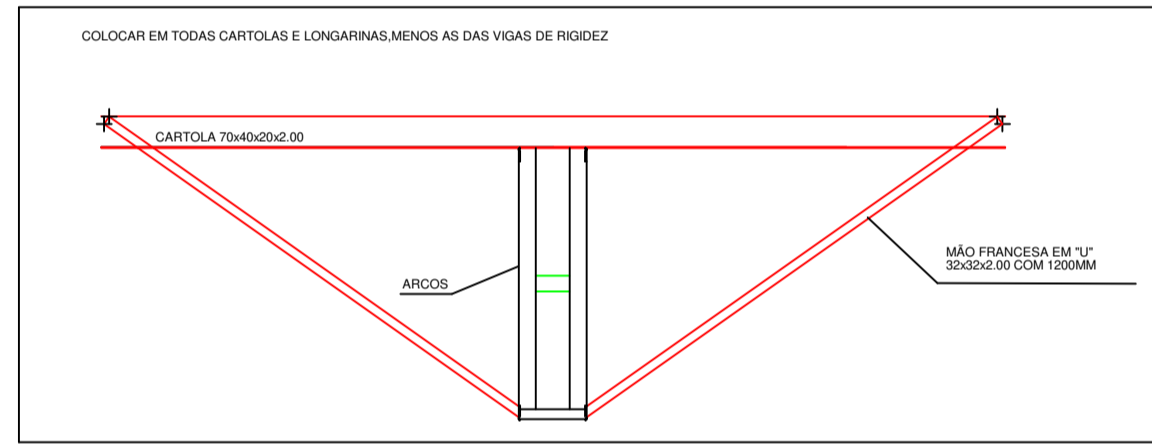


EMENDA CENTRAL DO ARCO SEM ESCALA

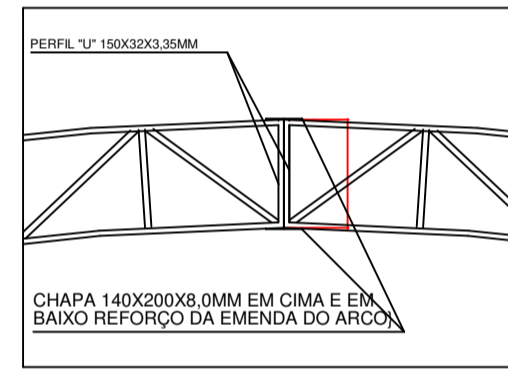


RELAÇÃO DE MATERIAIS				
QTD	DENOMINAÇÃO	BITOLA	PESO (kg)	
01.	Chumbado	E, 1/2" rosca de aço SAE 1020	68m	151
02.	Chapa de apoio inferior (oitão)	Chapa 8mmx300x300	6 peças	36,20
03.	Chapa de apoio inferior (arco)	Chapa 8mmx320x400	14 peças	112,54
04.	Cantoneira do apoio inferior (oitão)	L 3"x3"x1/2" laminada	2,4m	17,47
05.	Cantoneira do apoio inferior (arco)	L 3"x3"x1/2" laminada	9,80m	71,34
06.	Banzo de arco	U 150x32x3,35	522m	2798
07.	Montante e diagonal de arco	L 35x35x3,00	1200m	1843,20
08.	Presilha arco	L 25x25x2,25	48m	89,13
09.	Rolapo da emenda central do arco	Chapa 8mmx140x200	14 peças	34,62
10.	Laminado (banco)	U 150x50x3,00	60m	342,72
11.	Laminado (forço do banco)	L 35x35x3,00	36m	55,30
12.	Banzo de pilar de oitão	U 130x50x2,65	120m	556,15
13.	Montante e diagonal pilar de oitão	L 35x35x2,25	270m	318,33
14.	Apoio das longarinas nos oitões	Chapa 5mmx100x150	48 peças	27,36
15.	Longarinas nos oitões	Cartola 90x40x20x2,00/90 (ø altura)	150m	595,6
16.	Terças de cobertura e banzo da VR	Cartola 70x40x20x2,00/70 (ø altura)	840m	2741,76
17.	Diagonais da VR da cobertura	U 32x32x2,00	108m	138,24
18.	Montantes e diagonais da VR da tabela de basquete (VTR)	U 32x32x2,00	42m	53,76
19.	Banzo de VR da tabela de basquete (VTR)	Cartola 90x40x20x2,00mm	24m	93,70
20.	Banzo da viga de sustentação da tabela de basquete	U 130x50x2,65	18m	83,72
21.	Montantes e diagonais da viga de sustentação da tabela de basquete	L 35x35x2,25	36m	42,44
22.	Diagonal rígida das terças extremas	U 32x32x2,00	294m	376,32
23.	Diagonal rígida das terças extremas	L 35x35x2,25	48m	56,59
24.	Contravento	E, 1/2" Aço SAE 1020	186m	184,14
25.	Contravento	E, 1/2" rosca de	10m	9,90
26.	Contravento	L 20x20x1/2" laminada	4,8	35,71
27.	Trinco para estabilização da tabela de basquete	E, 1/2" Aço SAE 1020	42m	41,58
28.	Mão francesa para estabilização da tabela de basquete	C 100x40x20x2,00	9m	29,38
29.	Telha de aço ondulada, altura 17mm, espessura 0,43mm, galvanizada, pintura eletrolítica conforme cores no projeto. Quantidade = 1033,92 m			
30.	Telha de aço trapezoidal, altura do trapézio 25mm, espessura 0,43mm, pintura eletrolítica conforme cores no projeto. Quantidade = 255,3 m			
31.	Parafuso autoborraxante E, 1/2" com uma anilha de aço e uma de neoprene. Quantidade = 3000 parafusos.			

PESO = 10.953,84Kg + 3%/4% PERDAS = 11.245KG

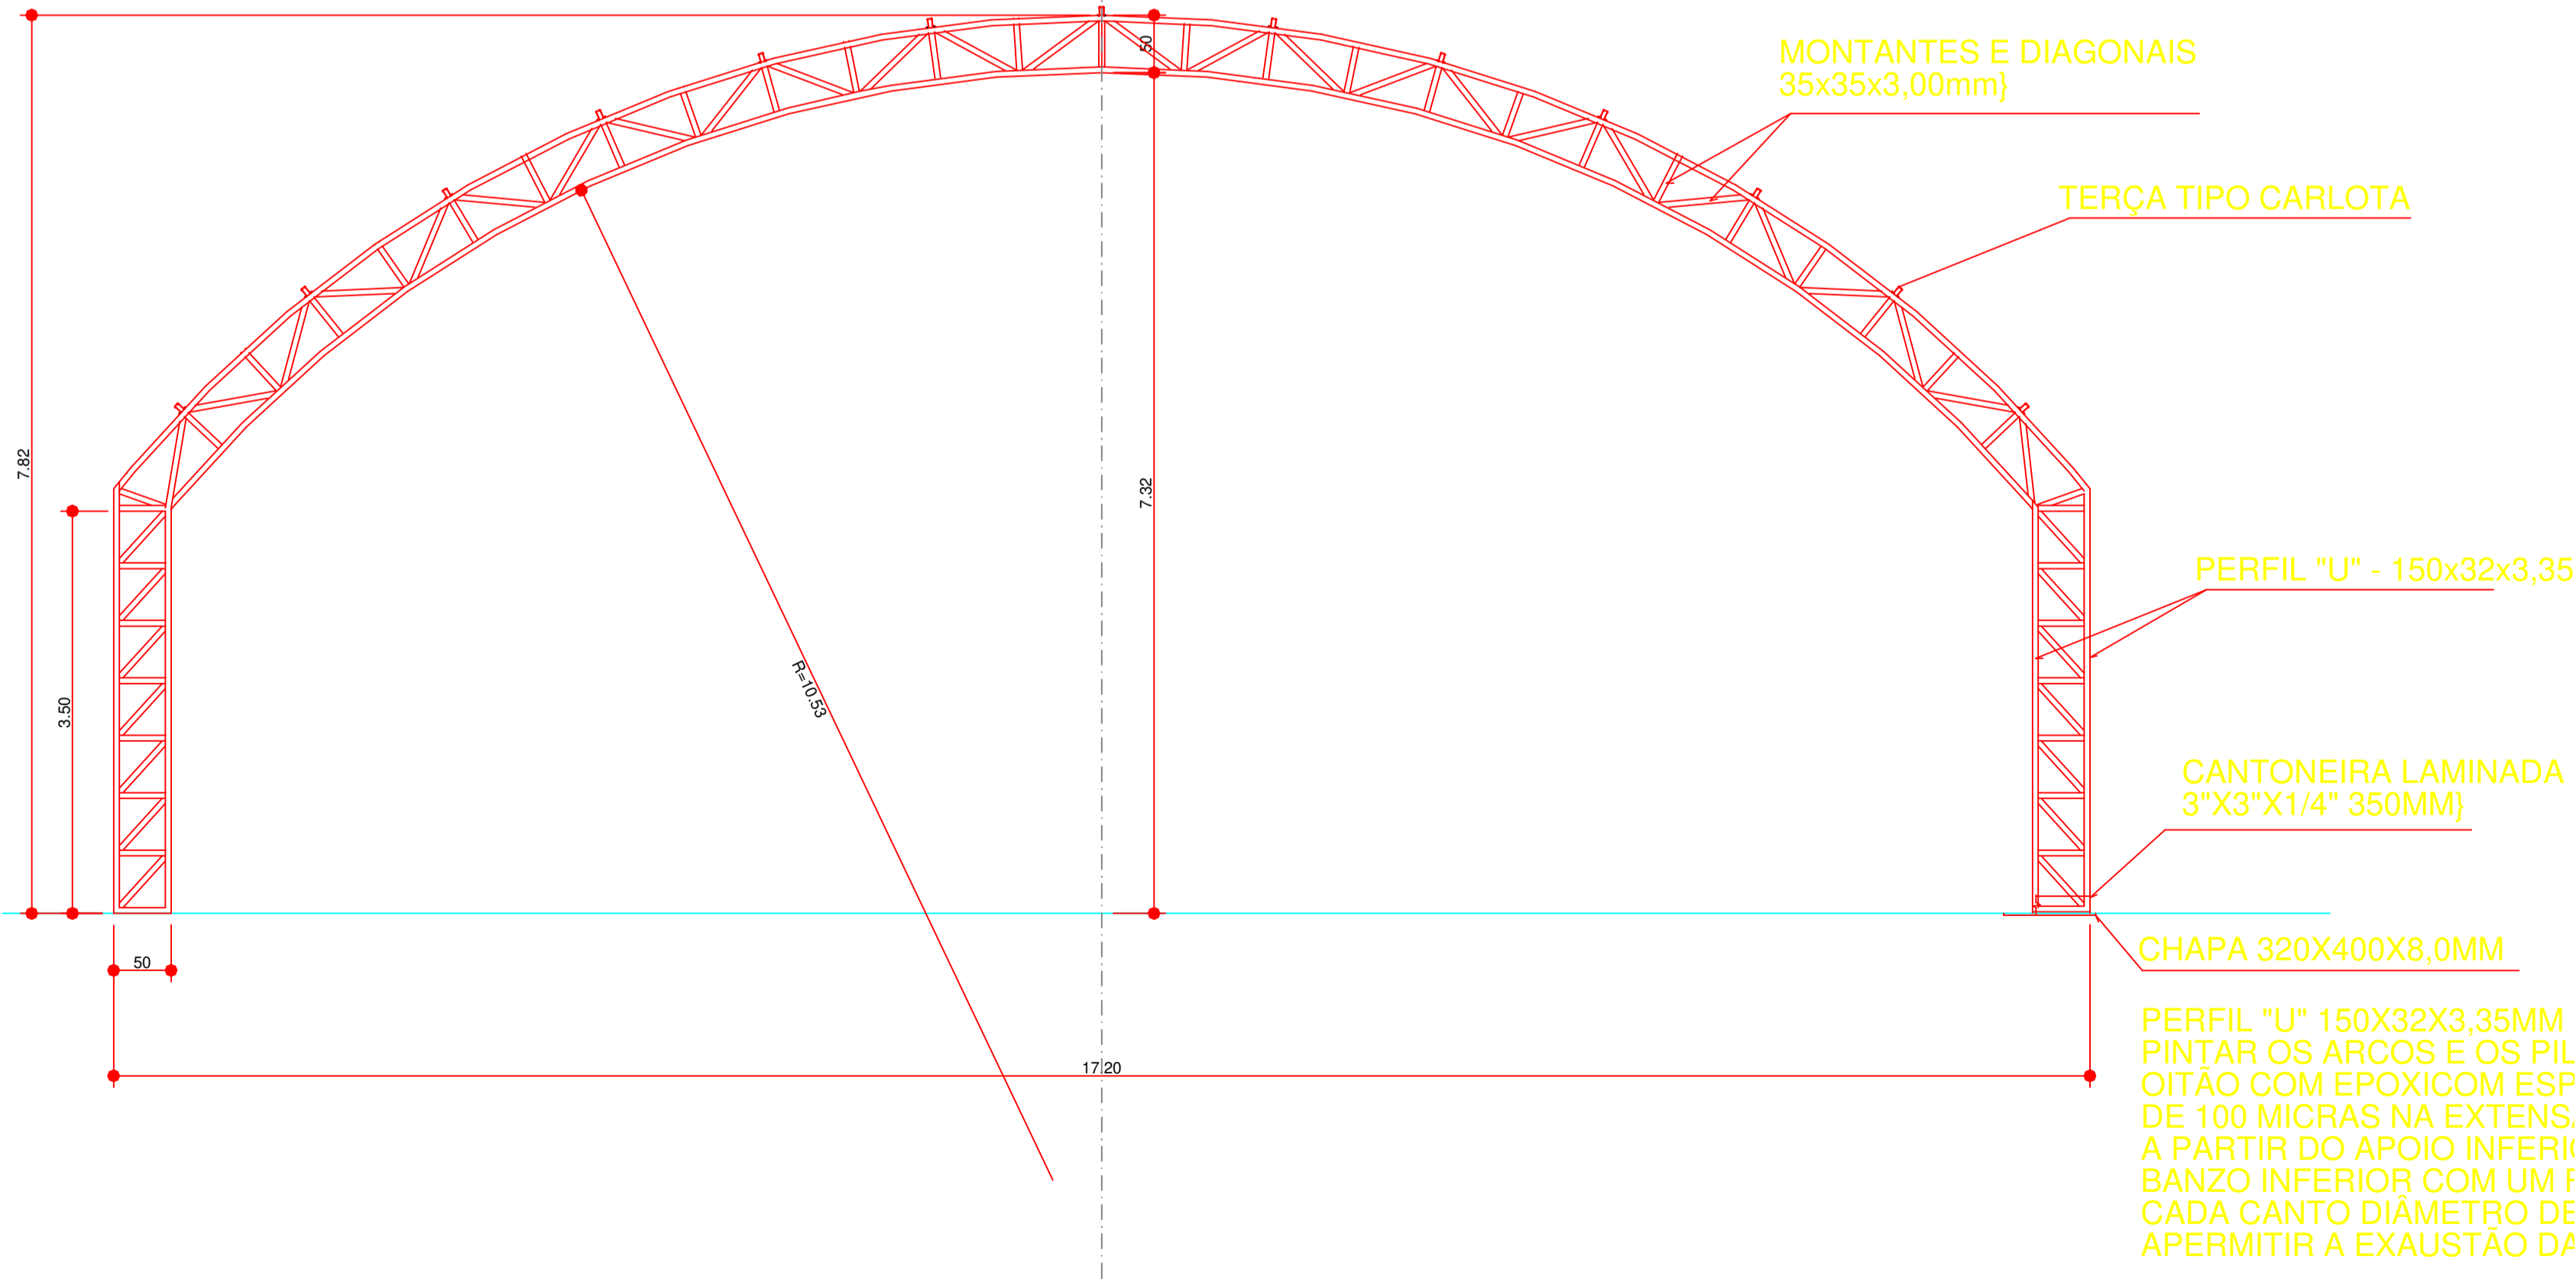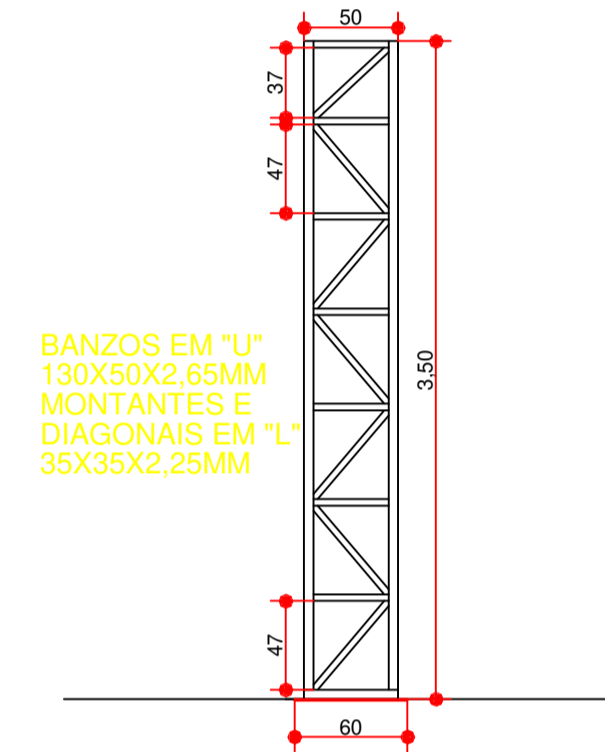

DETALHES DAS CHAPAS ESCALA: 1/10

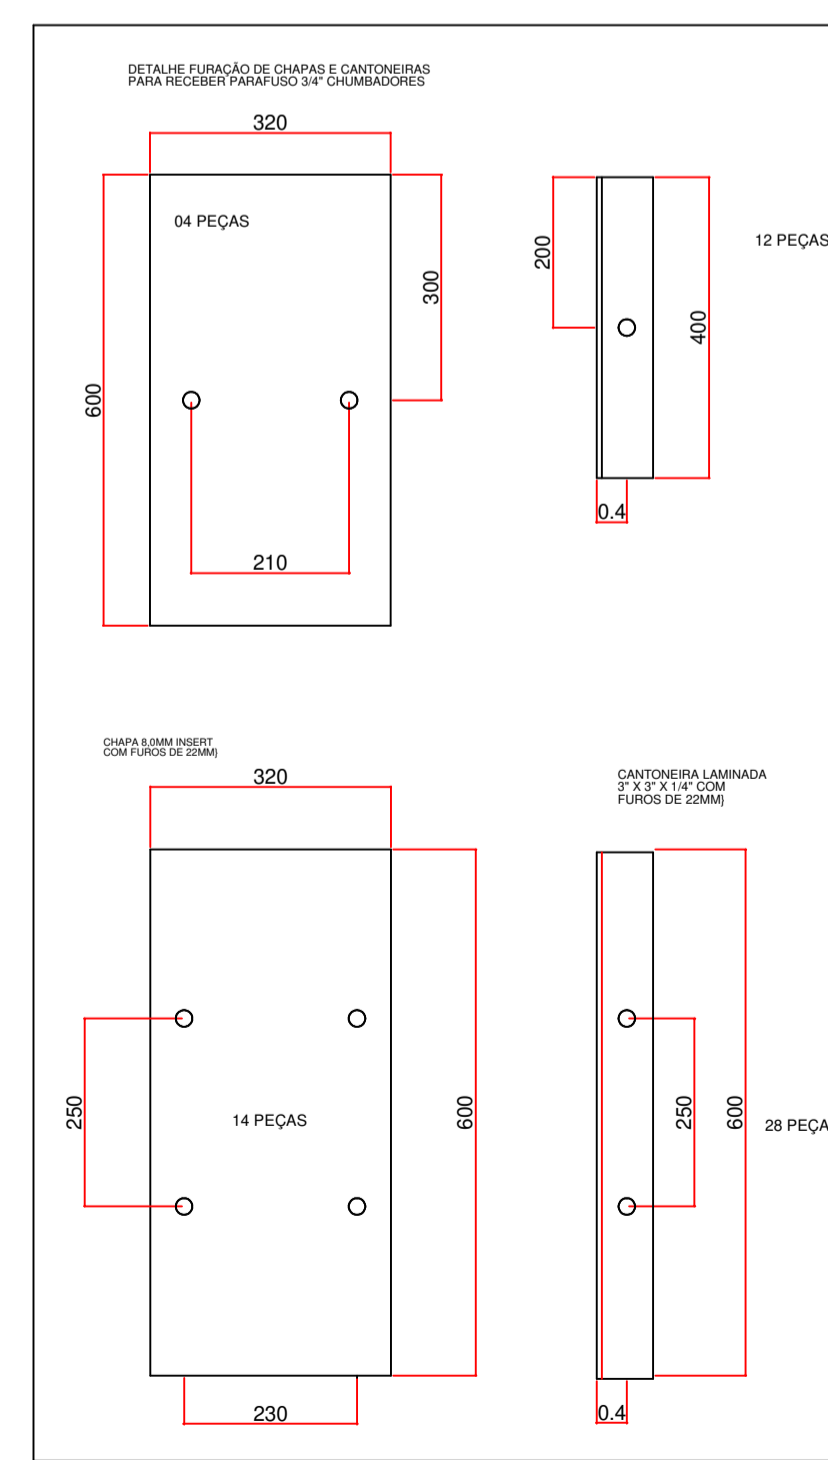

RELAÇÃO DE MATERIAIS

01.	PERFIL U 150x30x3,00=600m=3024Kg (BANZO DE ARCO)
02.	PERFIL CANTONEIRA 35x35x2,25=1470m=1853Kg (MONTANTES E DIAGONAIS DE ARCO)
03.	PERFIL CANTONEIRA 25x25x2,0=180m=144Kg (PRESILHA)
04.	DIÂMETRO 3/4" ROSCADA=56m=128Kg (CHUMBAORES DOS ARCOS)
05.	PERFIL CANTONEIRA 3x3x1/4=12m=88Kg (APOIO DO ARCO)
06.	CHAPA 8mmx320x400=14 PÇ=115Kg (APOIO DO ARCO)
07.	PERFIL CARLOTA 70x40x20x2,00MM = 846m=2978Kg
08.	PERFIL U 130x50x2,25=132m=547Kg (BANZO DE PILAR E OITÃO)
09.	PERFIL CANTONEIRA 35x35x2,25=150m=189Kg (MONTANTE E DIAGONAL DE OITÃO)
10.	PERFIL CANTONEIRA 3x3x1/4=6,00m=44Kg (APOIO DE PILAR DE OITÃO)
11.	CHAPA 8,0x320x300MM = 6PÇ = 35Kg (APOIO DE PILAR DE OITÃO)
12.	DIÂMETRO 3/4" ROSCADA=12m=28Kg (CHUMBAORES DOS PILARE DE OITÃO)
13.	PERFIL CARLOTA 90x50x20x2,00MM =162m=700Kg
14.	PERFIL CANTONEIRA 35x35x2,25=42m=53Kg
15.	DIÂMETRO 1/2" SAE 1020=180m=180Kg (CONTRA VENTO)
16.	DIÂMETRO (1/2") BARRA ROSCADA=3m=3Kg
17.	PERFIL U 34x20x2,0=366m=434Kg
18.	CHAPA 3,00MM = 64Kg
19.	PERFIL U 150x50x3,00MM=48m=275Kg
20.	PORCA SEXTAVADA DIÂMETRO 1/2"=32PÇ
21.	ARRUELA LISA DIÂMETRO 3/4"=160PÇ
22.	ARRUELA LISA DIÂMETRO 1/2"=32PÇ
23.	PORCA SEXTAVADA DIÂMETRO 3/4"=136PÇ
24.	ELETRODUTO DIÂMETRO 3,25=160Kg
25.	TINTA ANTICORROSIVA 150 LITROS
26.	DISCO DE CORTE DIÂMETRO 12"=50PÇ
27.	DISCO DE DESBASTE DIÂMETRO 7"=25PÇ
28.	SOLVENTE PARA TINTA 180 LITROS
29.	ESTOPA 20Kg
30.	TELHA DE AÇO ONDULADA, ESPESURA=0,43mm=1152,2m
31.	TELHA DE AÇO TRAPEZOIDAL, ESPESURA=0,43mm TRAPEZIO BÂZCO=366m
32.	PARAFUSO AUTOBARRAXANTE DIÂMETRO 1/2" (3/4) COM UMA ARRUELA DE AÇO E UMA DE NEOPRENE=3000PÇ
33.	CONCRETO FCK=20MPa=22,00m3
34.	AÇO CA 50=535Kg
35.	

PESO = 10.953Kg + 3% PERDAS = 11.282KG

2 VISTA - ARCOS E PILARES

Escala 1:50

PROJETO DE ARQUITETURA

OBRA: COBERTURA DE QUADRA POLIESPORTIVA  
 PROPRIETÁRIO: PREFEITURA MUNICIPAL DE MACAUBAS  
 ENDEREÇO: COLEGIOS DO MUNICÍPIO - MUNICÍPIO DE MACAUBAS  
 Macaúbas - Bahia

SECRETARIA DE EDUCAÇÃO  
 RUA MANOEL VITORINO - COITE  
 MACAUBAS - BAHIA  
 46500-000

PROJETO: 04  
 FOLHA: 06


DESENHO: ESCALA: DATA: REVISÃO:  
 FIRMO CARNEIRO VER DESENHO 09/08/2023 R00



1 PLANTA - ESTRUTURA COBERTURA  
Escala 1:50


Arquiteto: www.bonfim.com.br - 09/08/2023 11:55 - C:\Users\lino\OneDrive\Documents\DOCUMENTOS - SEGE EDUCACAO\QUADRA FINE Ebaso - COBERTURA\Quadra FINE\Projeto\ARCO COBERTURA - QUADRA POLIESPORTIVA

PROJETO DE ARQUITETURA			
OBRA:		COBERTURA DE QUADRA POLIESPORTIVA	
PROPRIETÁRIO:		PREFEITURA MUNICIPAL DE MACAÚBAS	
ENDEREÇO:		COLEGIOS DO MUNICÍPIO - MUNICÍPIO DE MACAÚBAS Macaúbas - Bahia	
	SECRETARIA DE EDUCAÇÃO		PROJETO:
	RUA MANOEL VITORINO - COITE MACAÚBAS - BAHIA 46500-000		04
DESENHO:	ESCALA:	DATA:	REVISÃO:
FIRMO CARNEIRO	VER DESENHO	09/08/2023	R00
			07

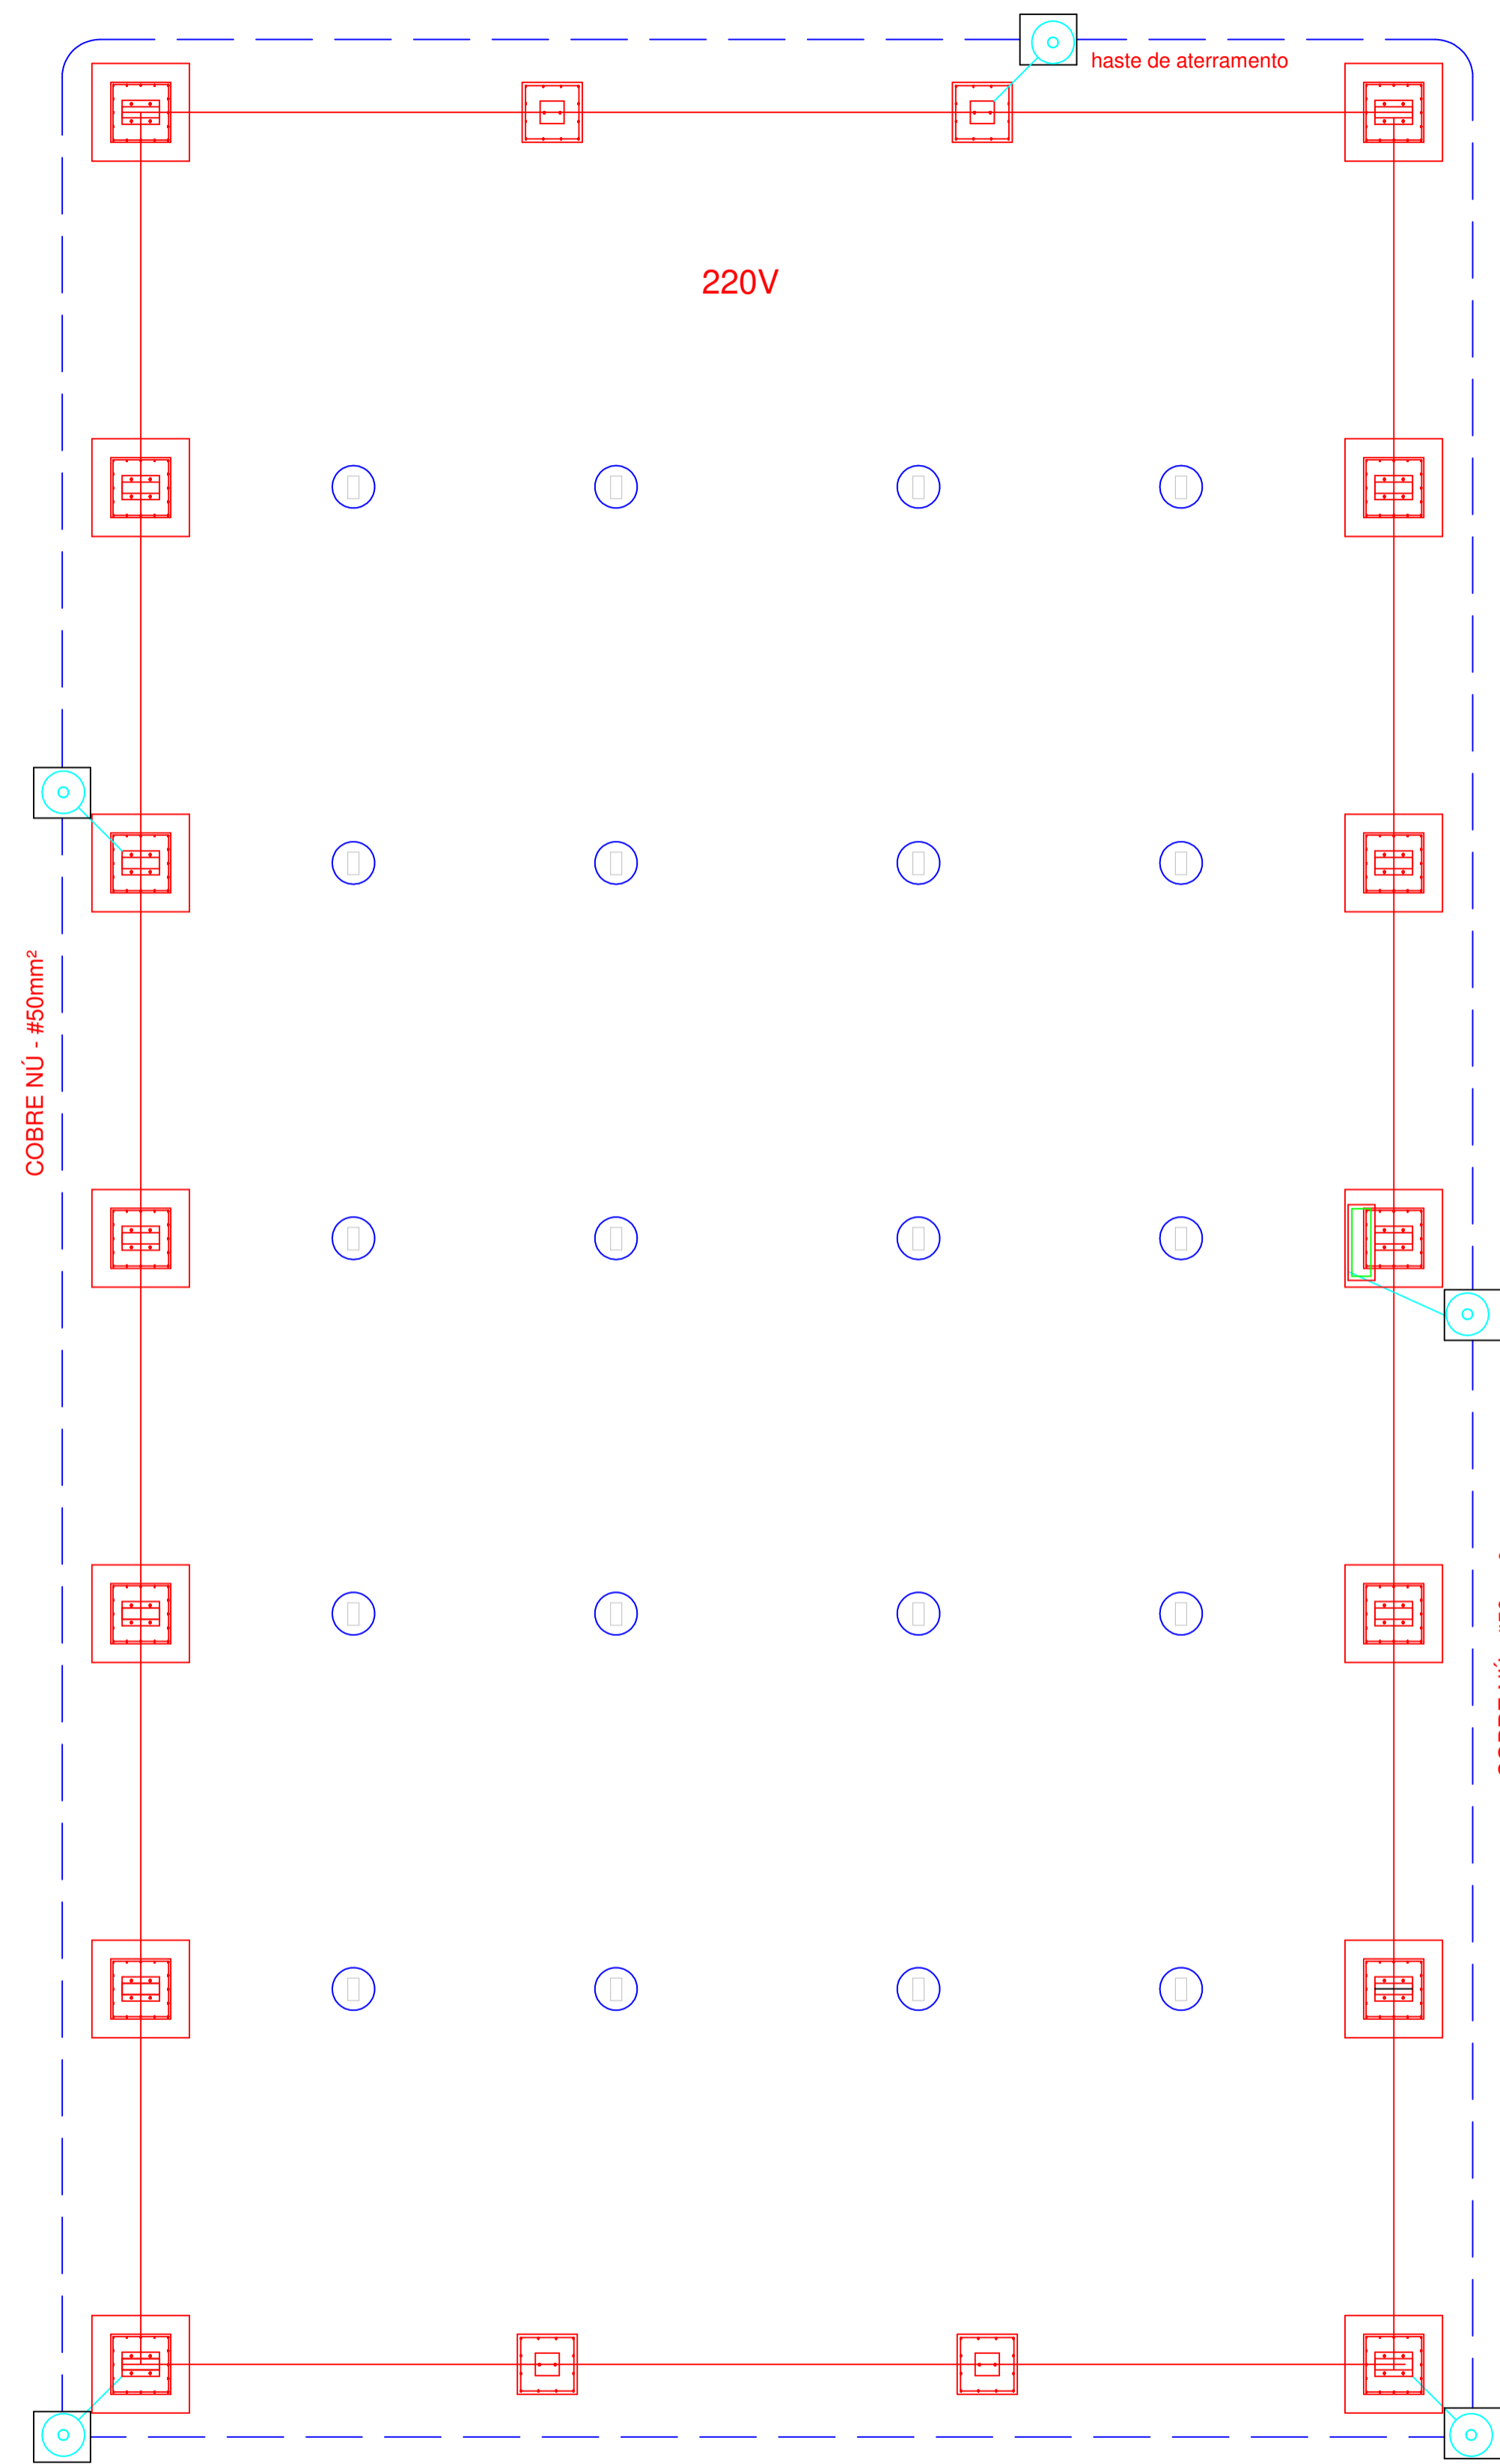


Nota 01:  
A BEP deverá localizar abaixo do QD1.

**1 PLANTA - SPDA**  
Escala 1:75

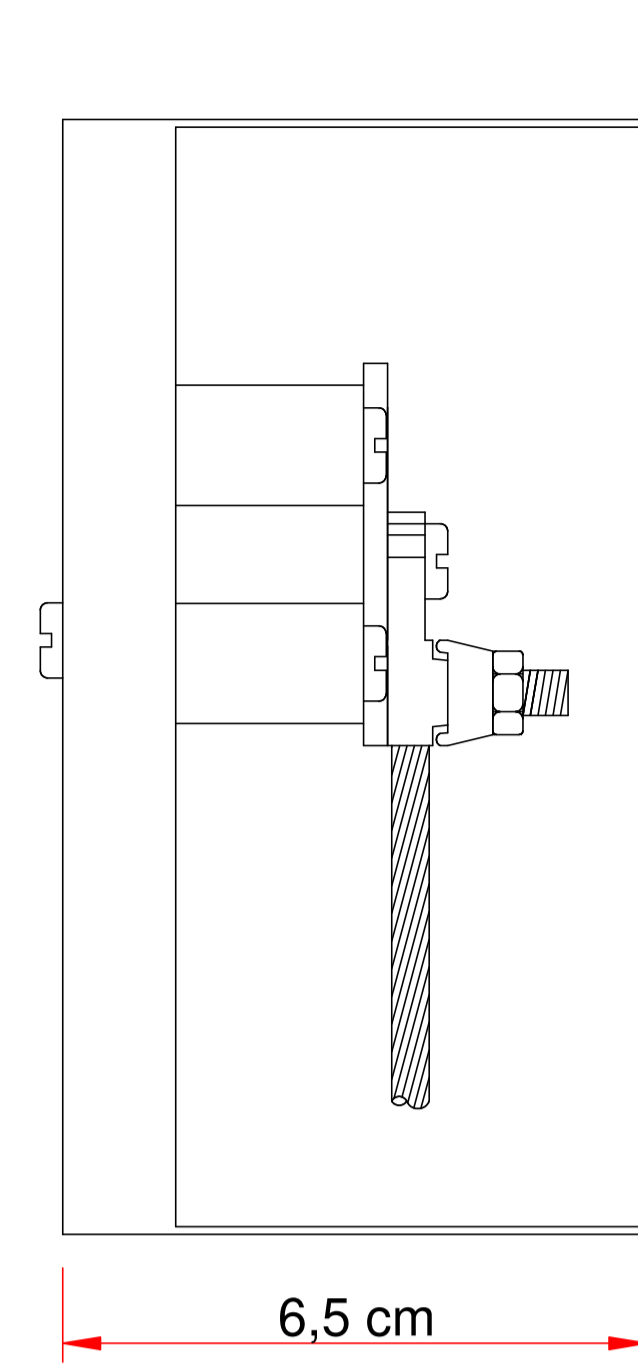


**VISTA LATERAL**  
6,5 cm

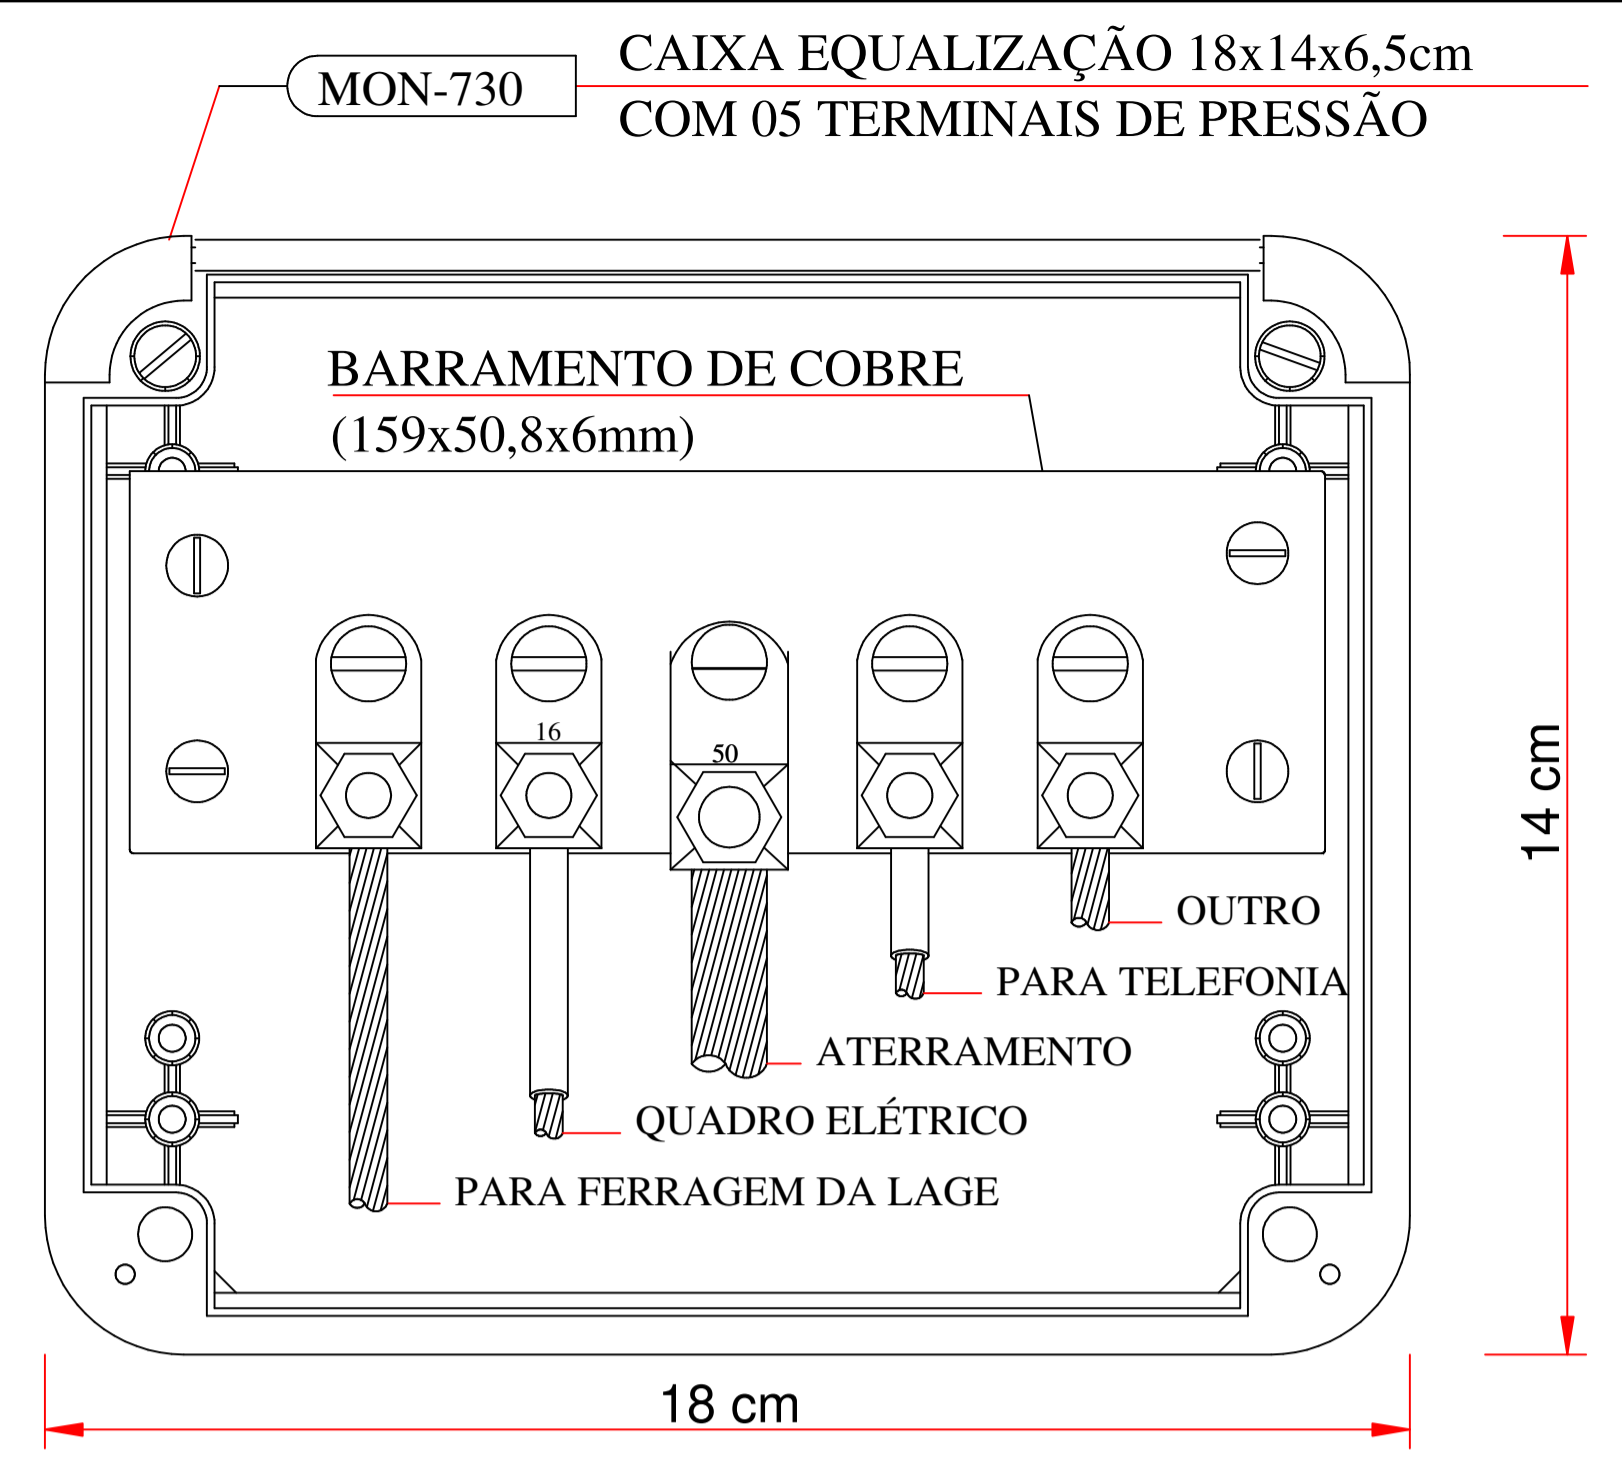

**VISTA FRONTAL**  
18 cm  
14 cm  
MON-730 CAIXA EQUALIZAÇÃO 18x14x6,5cm COM 05 TERMINAIS DE PRESSÃO  
BARRAMENTO DE COBRE (159x50,8x6mm)  
OUTRO PARA TELEFONIA  
ATERRAMENTO QUADRO ELÉTRICO PARA FERRAGEM DA LAGE  
NOTA: Utilização interna ou externa podendo embutir ou sobrepôr. CAIXA DE EQUALIZAÇÃO DOS POTENCIAIS 18x14cm EM PVC



**10 EXEMPLO DE LIGAÇÕES POSSÍVEIS NA CAIXA DE EQUALIZAÇÃO (LEP/TAP)**  
SEM ESCALA

**Detalhe do aterramento do SPDA**

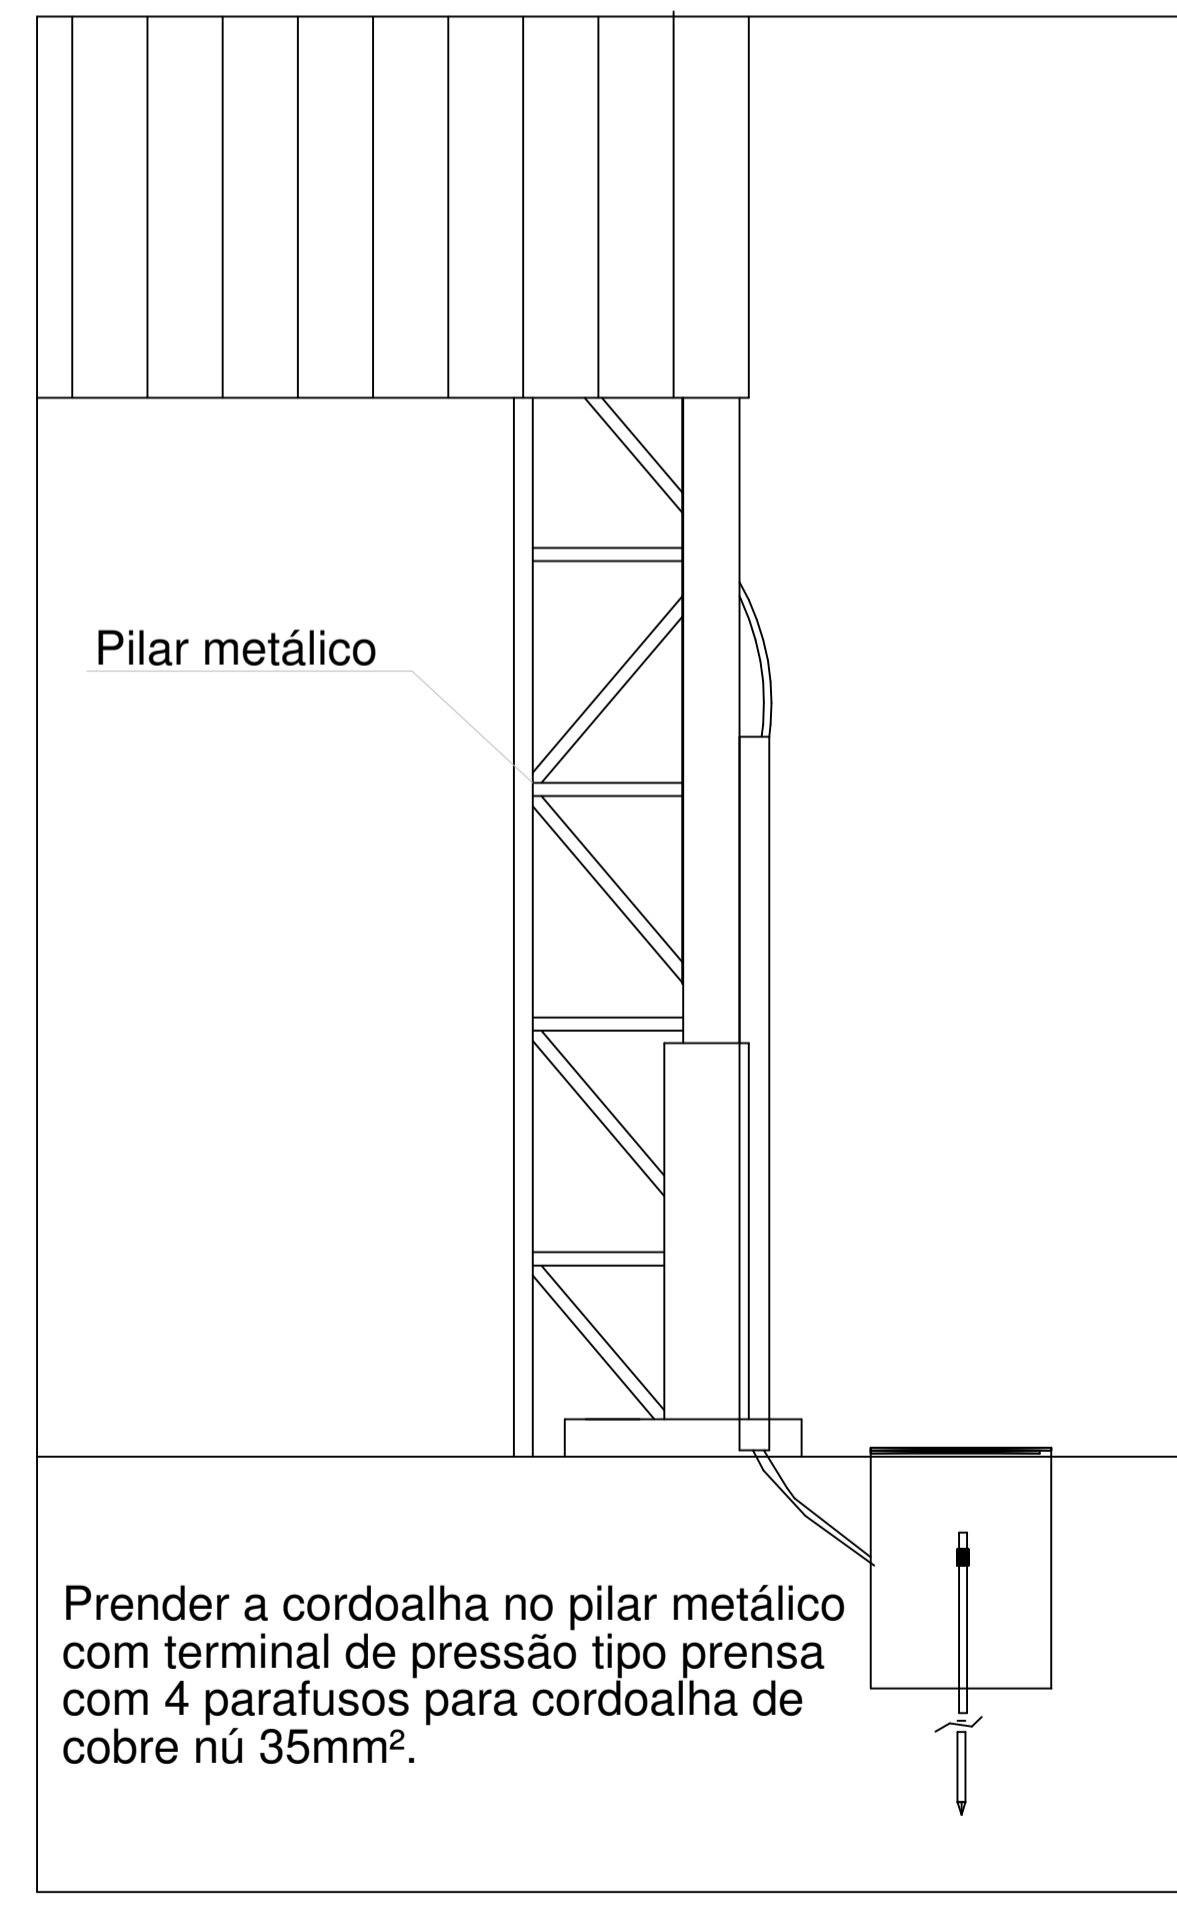


Prender a cordoalha no pilar metálico com terminal de pressão tipo prensa com 4 parafusos para cordoalha de cobre nú 35mm².






**Nota SPDA:**  
A fixação da cordoalha para aterramento do SPDA deverá ser fixado à viga metálica da estrutura através do terminal de fixação tipo prensa com 4 parafusos. A cordoalha deverá ser fixada à haste Cooperweld através de solda exotérmica dentro da caixa de inspeção metálica. O Quadro de distribuição também deverá ser aterrado.

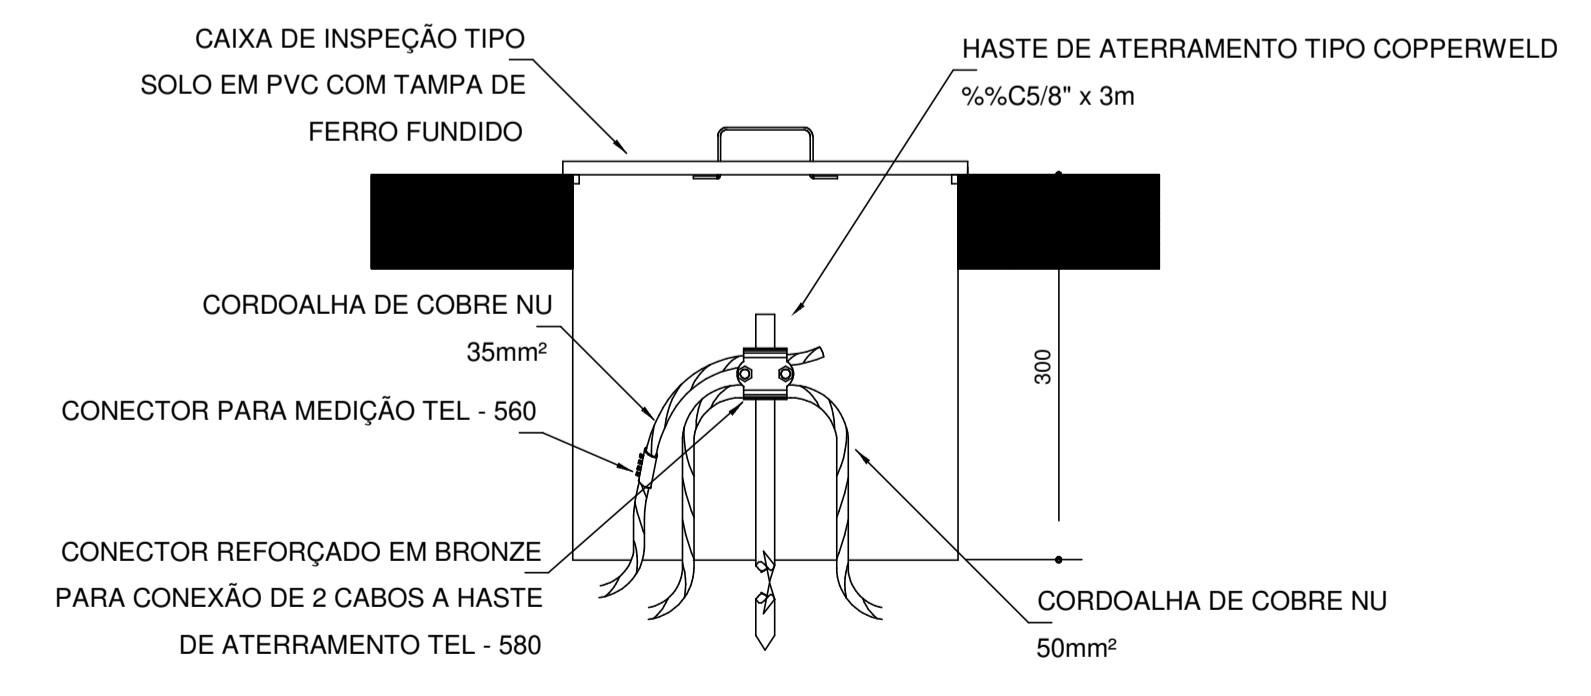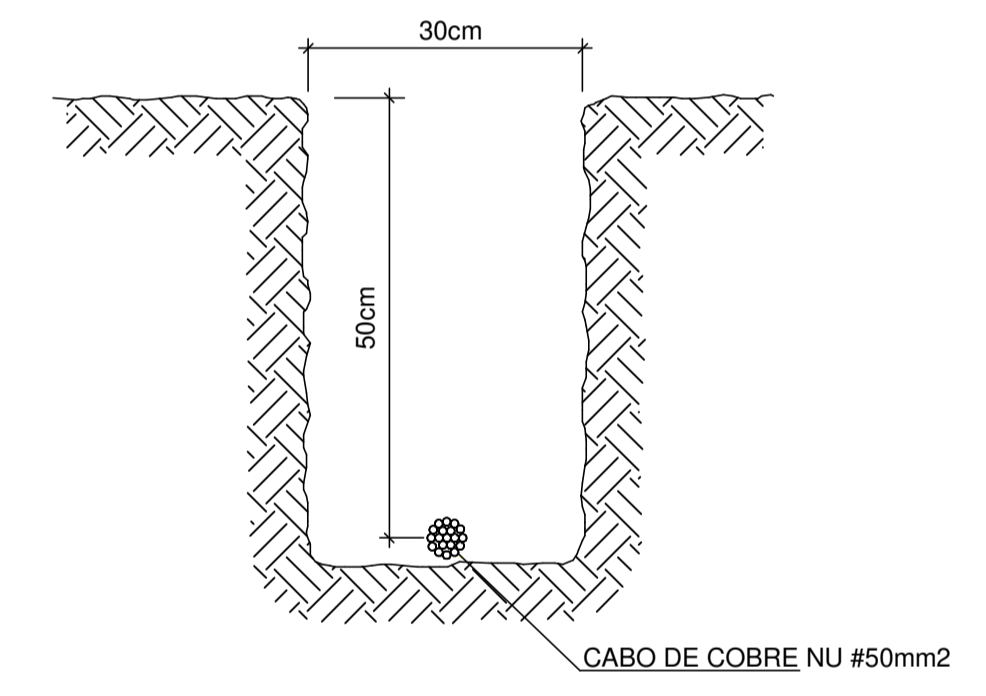

<b>PROJETO DE ARQUITETURA</b>			
OBRA:	COBERTURA DE QUADRA POLIESPORTIVA		
PROPRIETÁRIO:	PREFEITURA MUNICIPAL DE MACAÚBAS		
ENDEREÇO:	COLEGIOS DO MUNICÍPIO - MUNICÍPIO DE MACAÚBAS Macaúbas - Bahia		
 <b>SECRETARIA DE EDUCAÇÃO</b> RUA MANOEL VITORINO - COITE MACAÚBAS - BAHIA 46500-000	PROJETO:	04	FOLHA:
			08
DESENHO:	ESCALA:	DATA:	REVISÃO:
FIRMO CARNEIRO	VER DESENHO	09/08/2023	R00

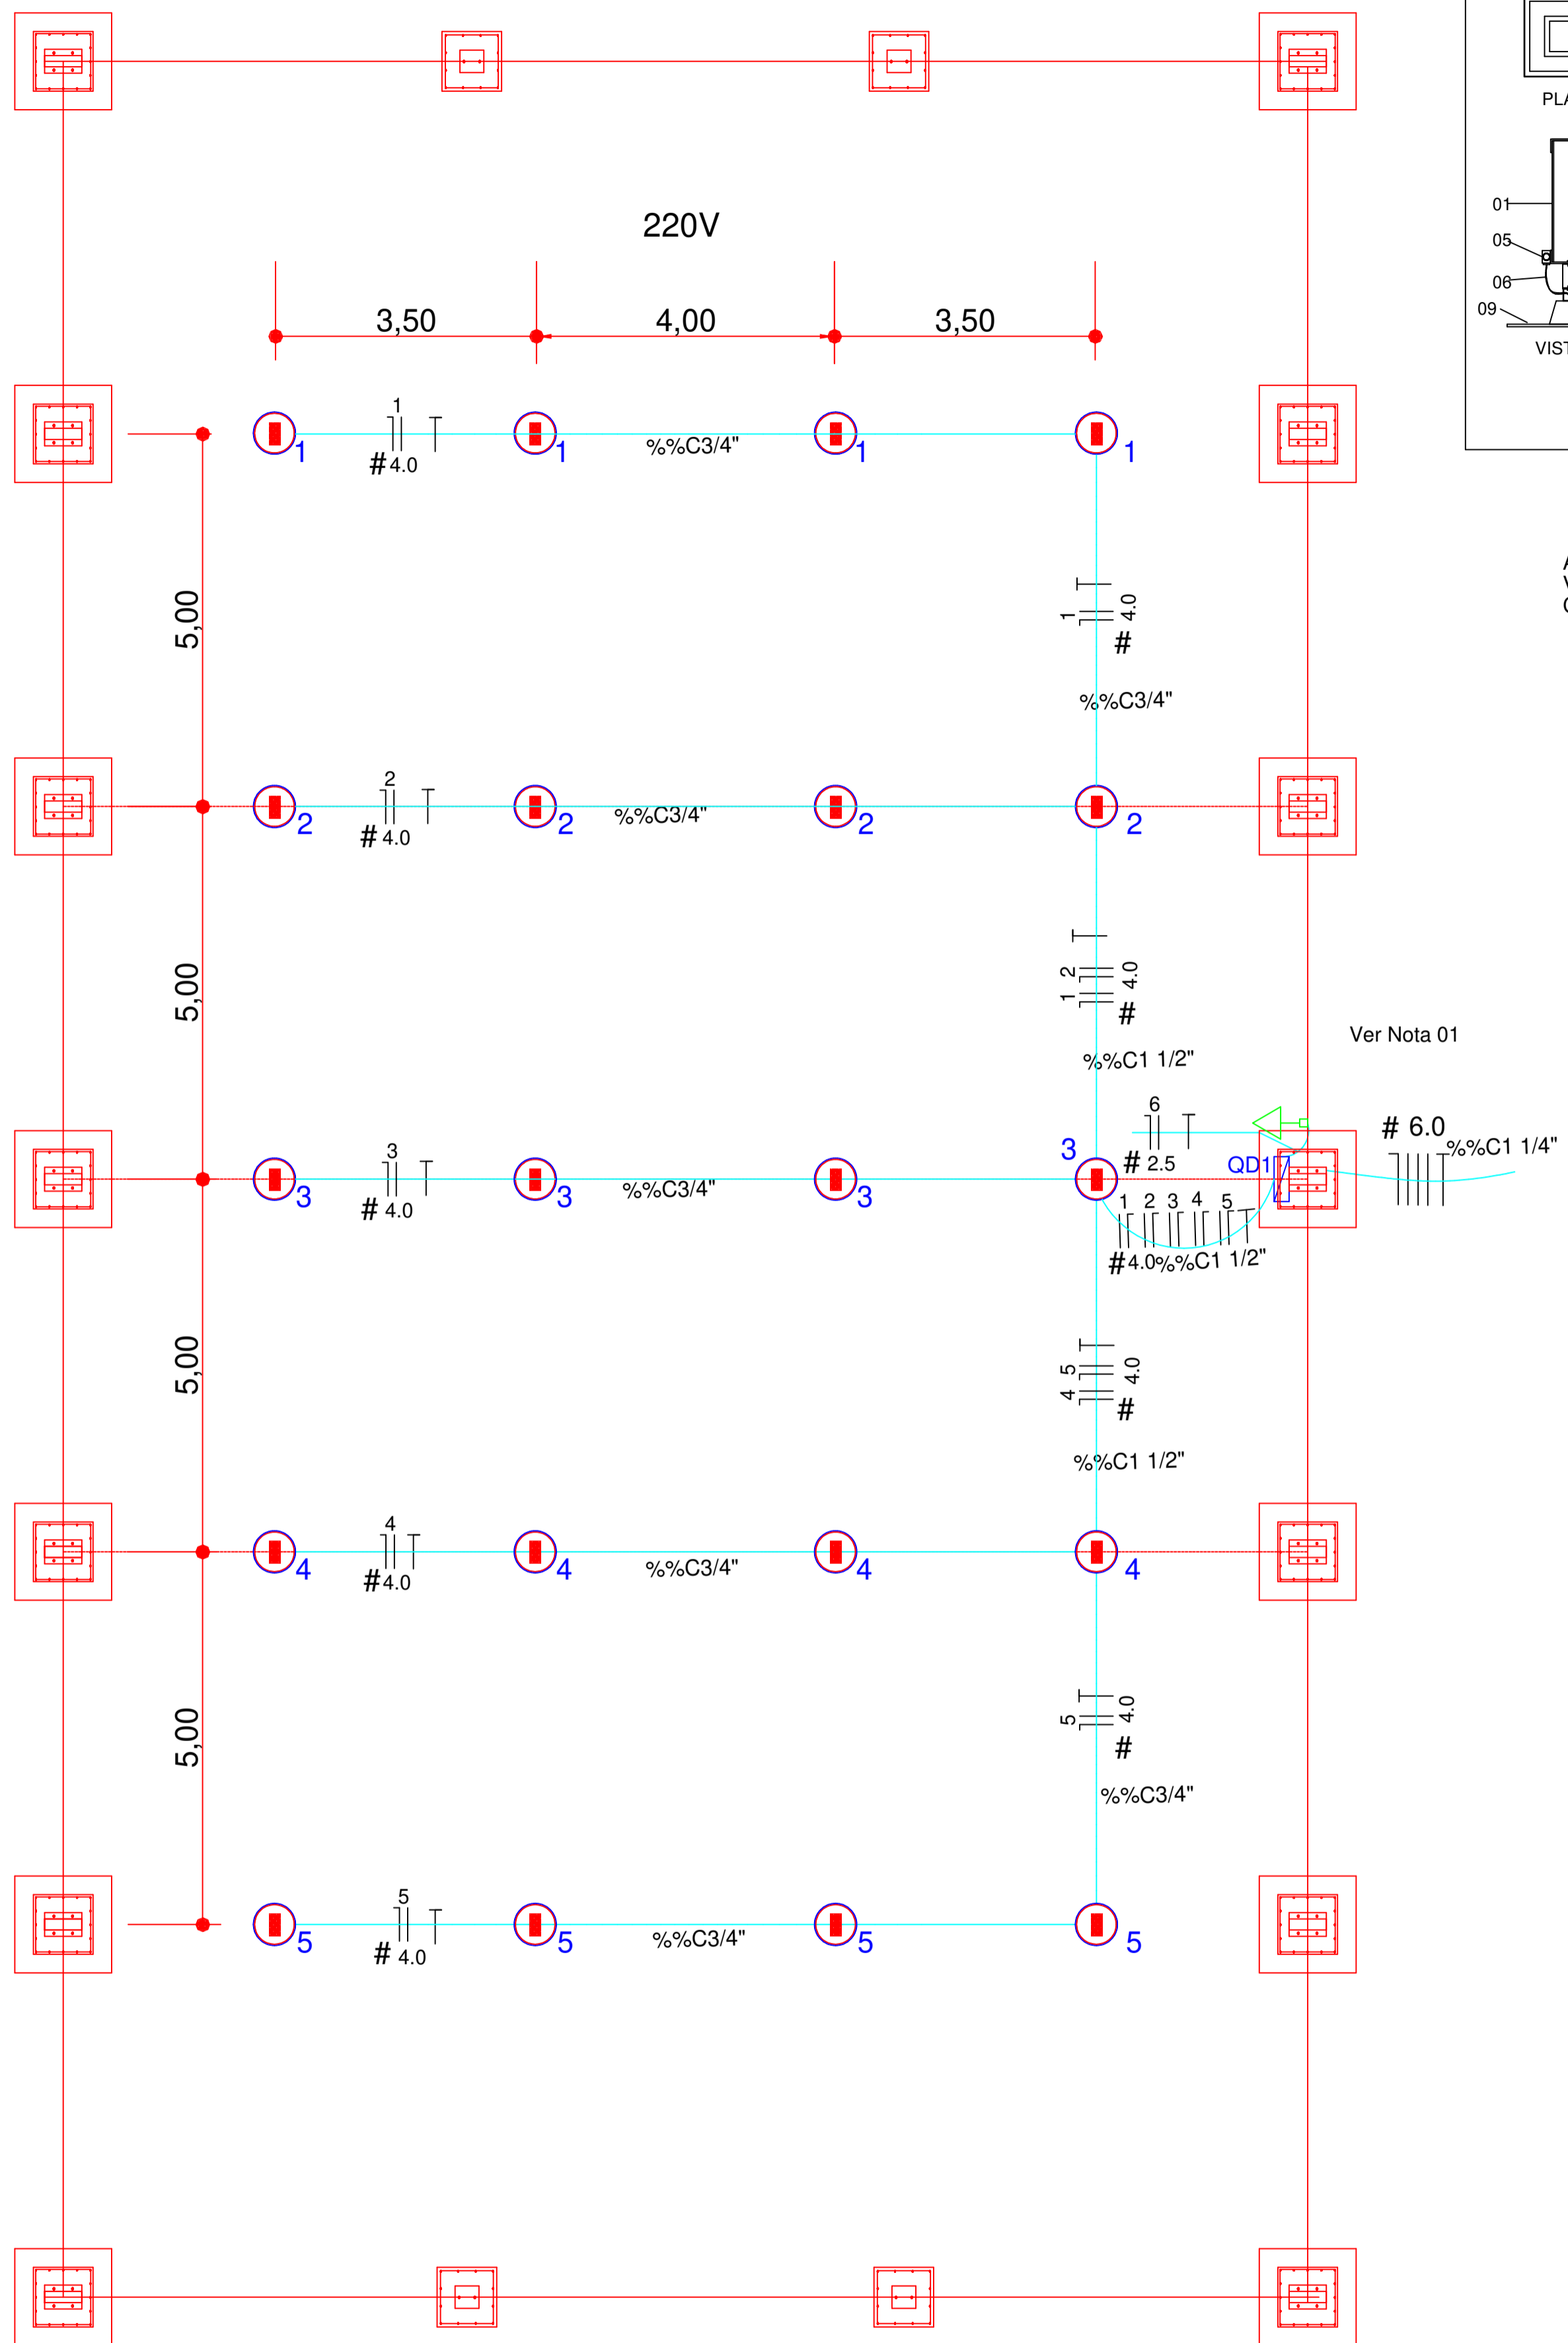

Nota 01:  
A tomada de sobrepôr de 1000w deverá localizar abaixo do QD1, usar eletroduto de aço galvanizado de 3/4" e preso a alvenaria com abraçadeira e parafuso, garantindo firmeza e boa aparência.

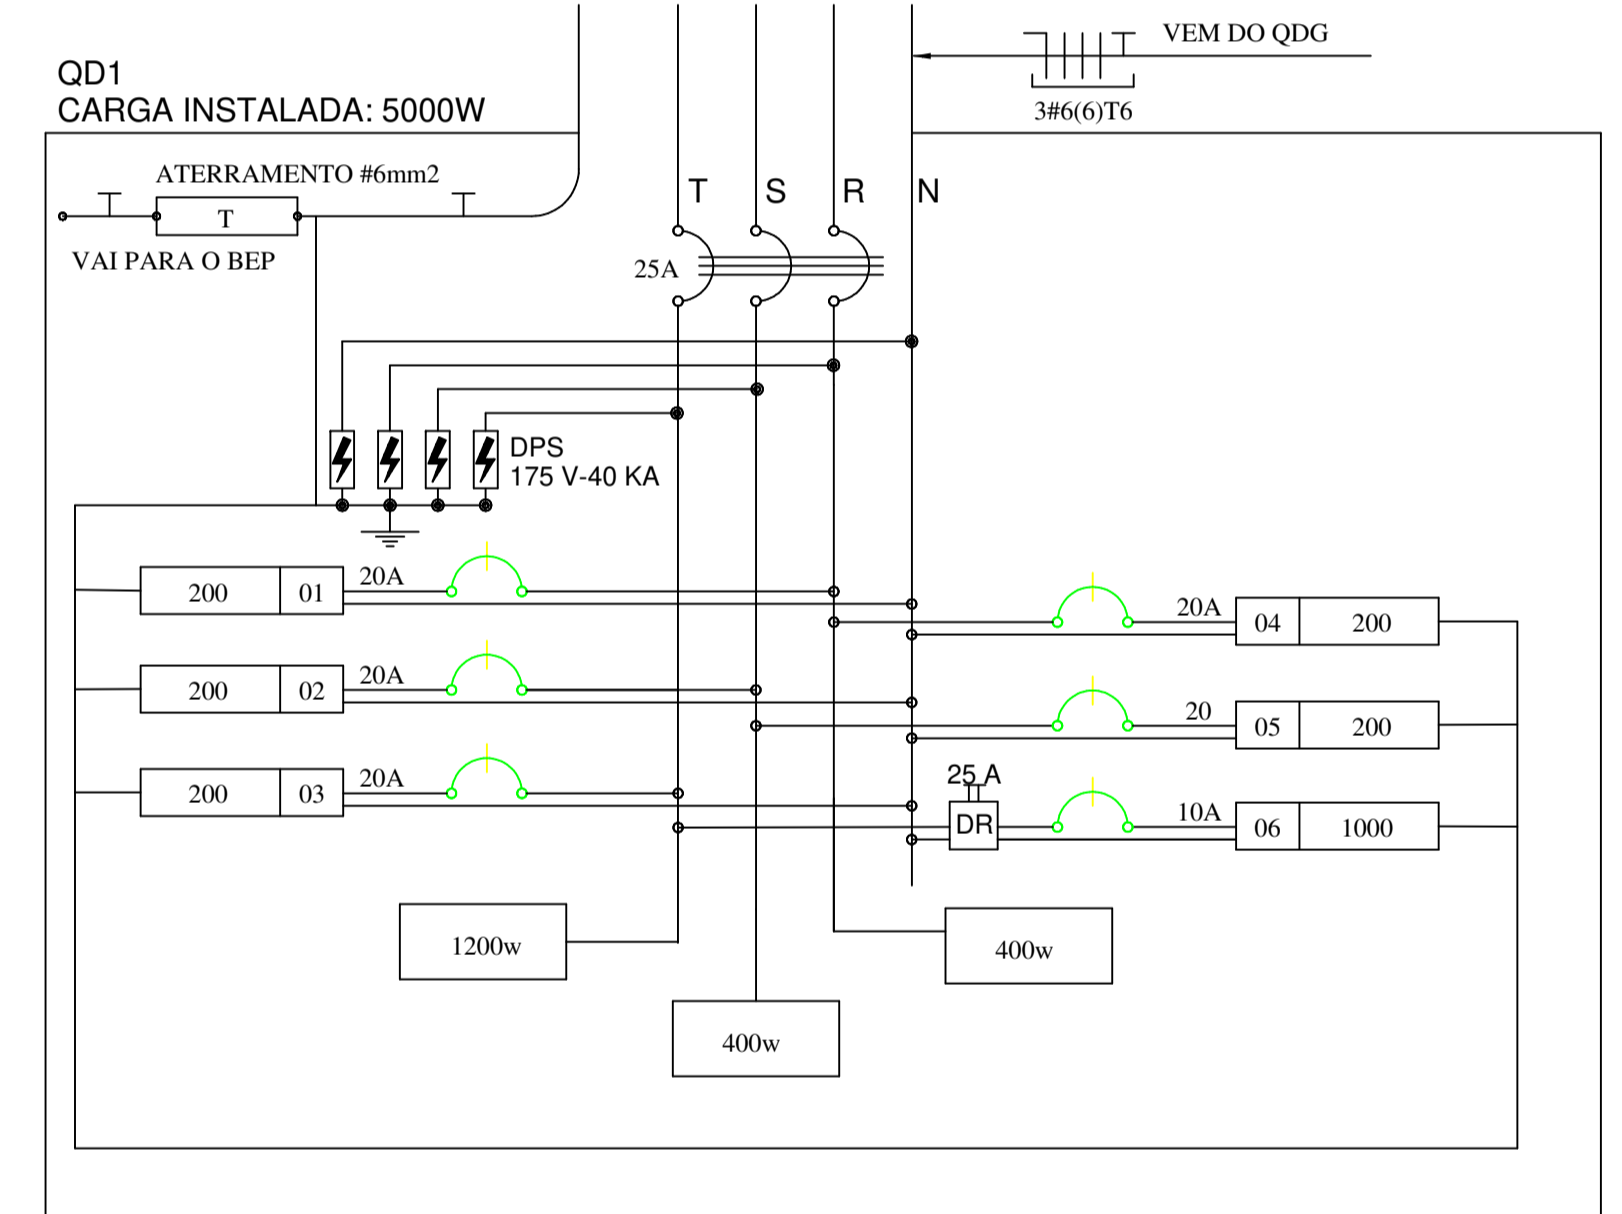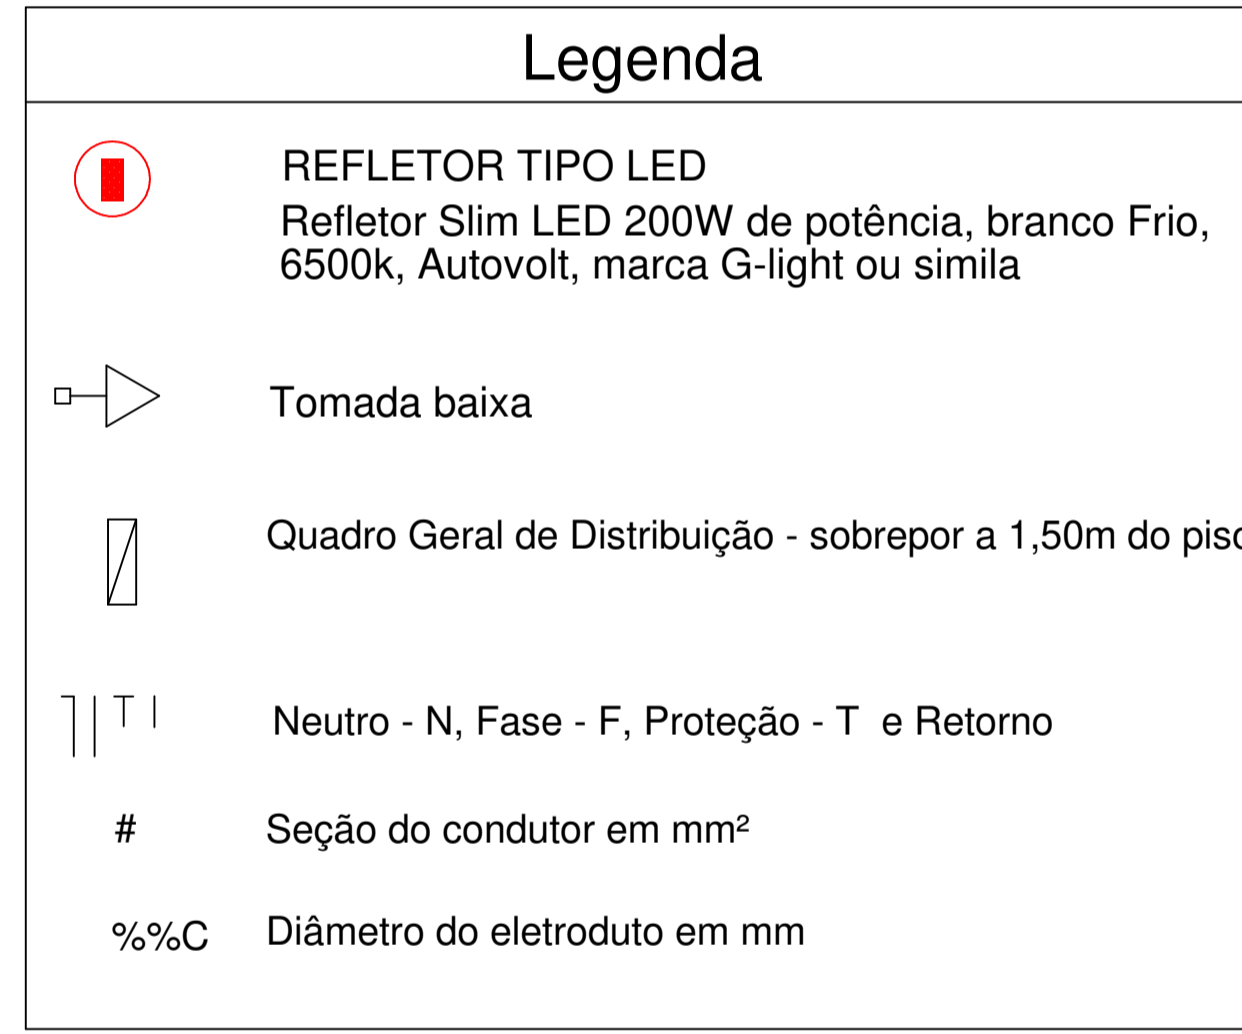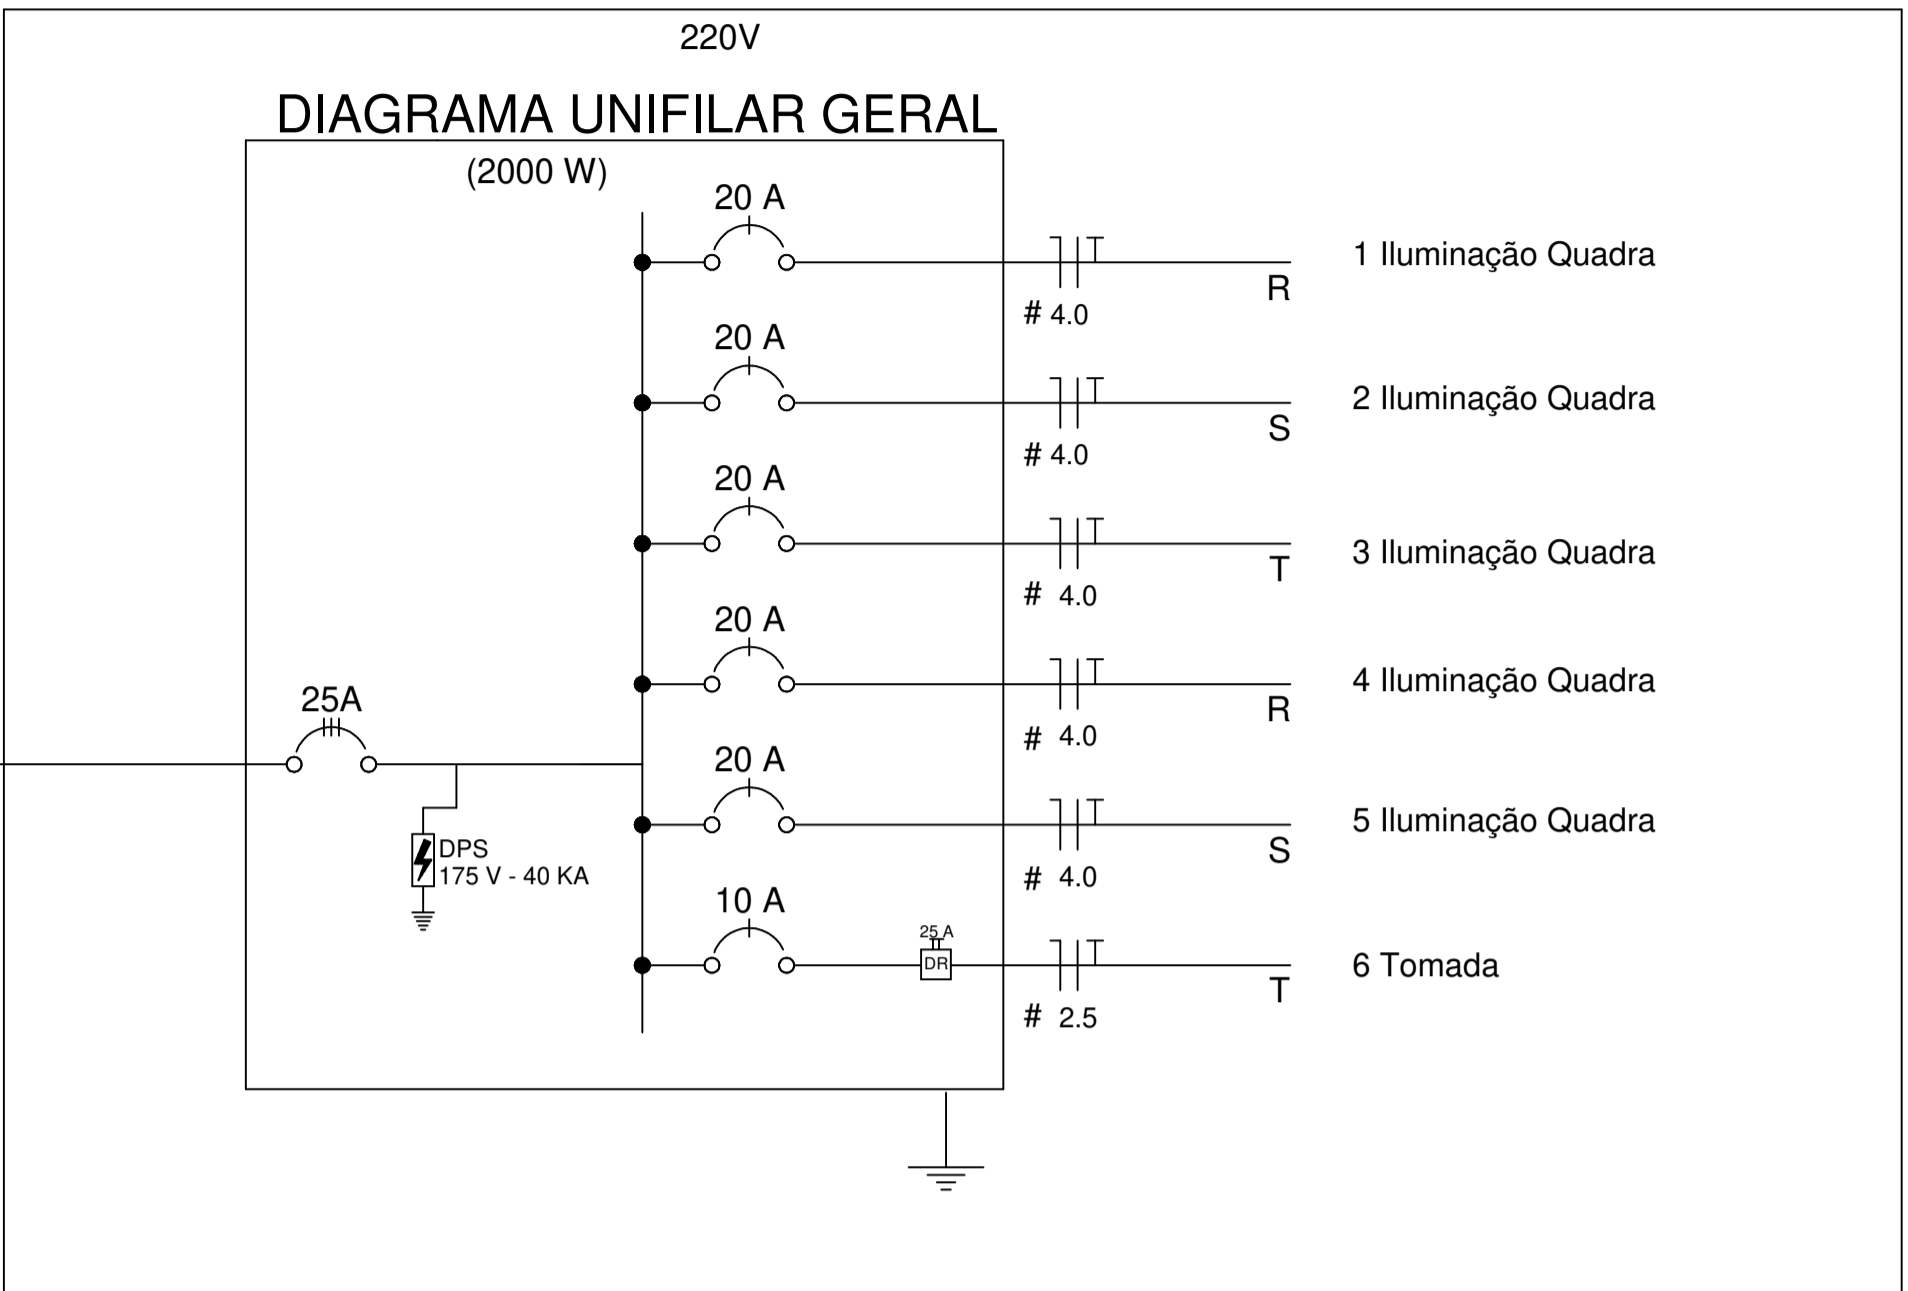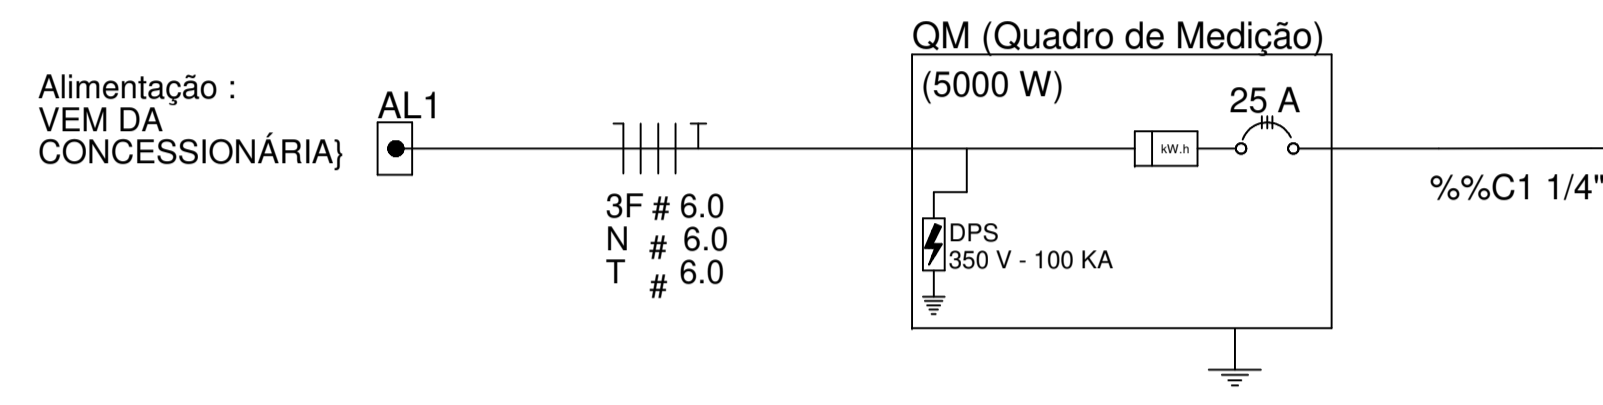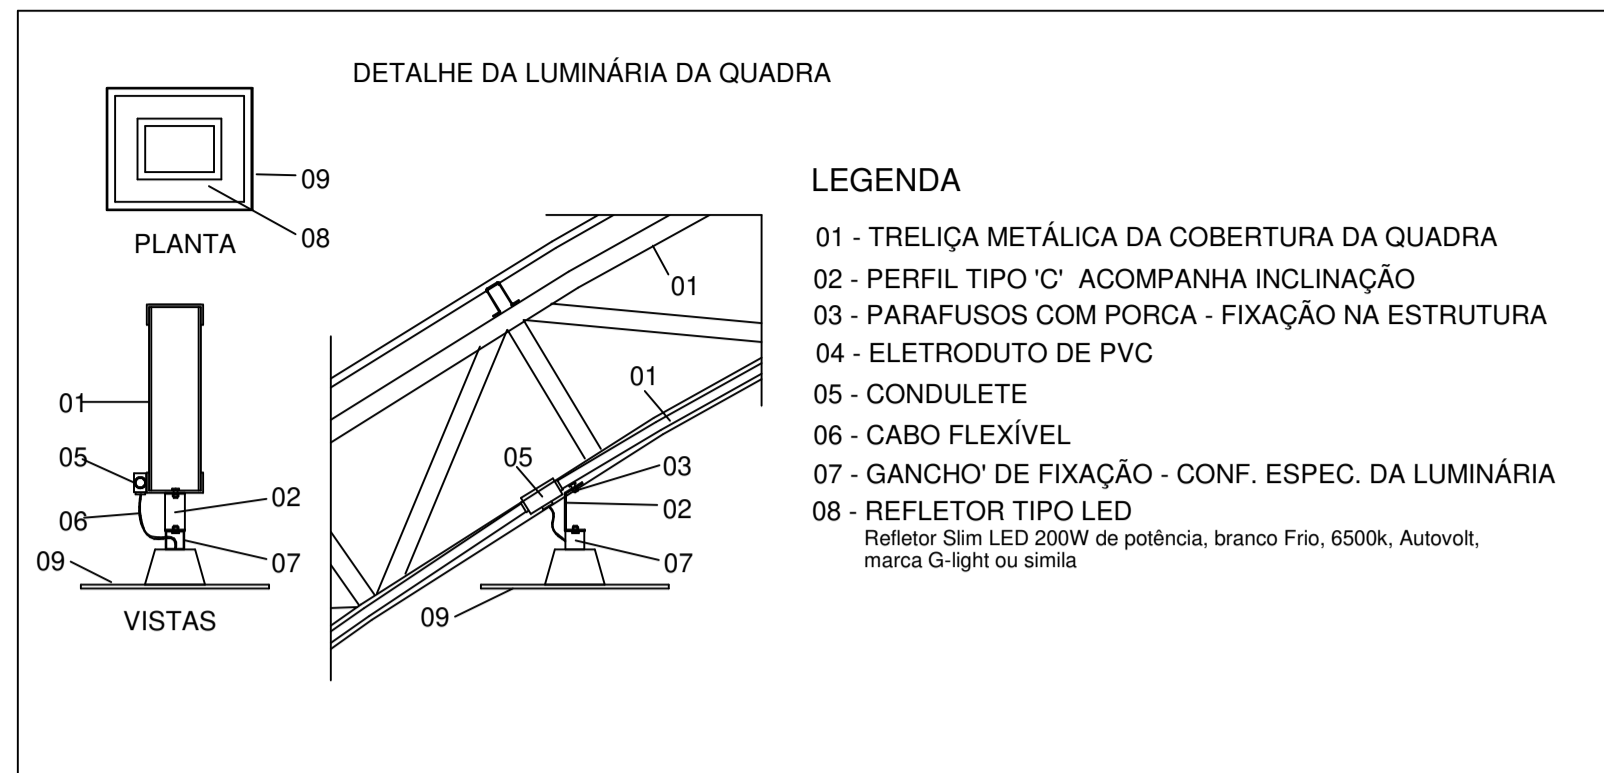

11 DIAGRAMA MULTIFILAR - QD1 SEM ESCALA

Quadro Geral de Cargas 220V

Circuito	Descrição	V (V)	Iluminação	Tomadas(W)	Pot. total. (W)	Fases	Pot. - R (W)	Pot. - S (W)	Pot. - T (W)	Seção (mm2)	Disj (A)
			Lâmpada 200w	Tomada1000							
1	Iluminação	220	4		800	R	800			4.0	20.0
2	Iluminação	220	4		800	S		800		4.0	20.0
3	Iluminação	220	4		800	T			800	4.0	20.0
4	Iluminação	220	4		800	R	800			4.0	20.0
5	Iluminação	220	4		800	S		800		4.0	20.0
6	Tomada	220		1	1000	T			1000	2.5	10.0
TOTAL					5000	R+S+T	1600	1600	1800		


PROJETO DE ARQUITETURA

OBRA: COBERTURA DE QUADRA POLIESPORTIVA  
 PROPRIETÁRIO: PREFEITURA MUNICIPAL DE MACAÚBAS  
 ENDEREÇO: COLEGIOS DO MUNICÍPIO - MUNICÍPIO DE MACAÚBAS  
 Macaúbas - Bahia

SECRETARIA DE EDUCAÇÃO  
 RUA MANOEL VITORINO - COITE  
 MACAÚBAS - BAHIA  
 46500-000

PROJETO: 04  
 FOLHA: 09

DESENHO: FIRMO CARNEIRO  
 ESCALA: VER DESENHO  
 DATA: 09/08/2023  
 REVISÃO: R00

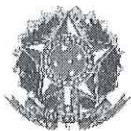

Anotação de Responsabilidade Técnica - ART  
Lei nº 6.496, de 7 de dezembro de 1977

CREA-DF

ART Obra ou serviço  
0720140008425

Conselho Regional de Engenharia e Agronomia do Distrito Federal

1. Responsável Técnico

**RUDYBERT BARROS VON EYE**

Título profissional: **Engenheiro Civil**

RNP: **1204409706**

Registro: **02674/D-MT**

2. Dados do Contrato

Contratante: **FUNDO NACIONAL DE DESENVOLVIMENTO DA EDUCAÇÃO**

CPF/CNPJ: **00.378.257/0001-81**

SBS QUADRA 02 BLOCO F Número: 02

Bairro: **ASA SUL**

CEP: **70070-929**

Cidade: **BRASILIA** UF: **DF**

Complemento:

E-Mail: **cegest\_equipe@fnde.gov.br**

Fone: **(61)20224338**

Contrato:

Celebrado em: **09/01/2014**

Valor Obra/Serviço R\$: **0,01**

Vinculada a ART:

Tipo de contratante: **Pessoa Jurídica de Direito Público**

Ação institucional: **Órgão Público**

3. Dados da Obra/Serviço

**FUNDO NACIONAL DE DESENVOLVIMENTO DA EDUCAÇÃO**

Número: **02**

Bairro: **ASA SUL**

CEP: **70070-929**

Cidade: **BRASILIA** UF: **DF**

Complemento:

Data de Início: **14/02/2014** Previsão término: **28/02/2014**

Coordenadas Geográficas: ,

Finalidade: **Escolar**

Código/Obra pública:

Proprietário: **FUNDO NACIONAL DE DESENVOLVIMENTO DA EDUCAÇÃO**

CPF/CNPJ: **00.378.257/0001-81**

E-Mail: **cegest\_equipe@fnde.gov.br**

Fone: **(61) 20224338**

4. Atividade Técnica

**Realização**

Projeto Estrutura Aço

**Quantidade Unidade**

622,0800 metros quadrados

*Após a conclusão das atividades técnicas o profissional deverá proceder a baixa desta ART*

5. Observações

**ELABORAÇÃO DE PROJETO DE ESTRUTURA METÁLICA PARA COBERTURA DE QUADRA POLIESPORTIVA, COM EXECUÇÃO PREVISTA PARA DIVERSAS LOCALIDADES (PROJETO-PADRÃO).**

6. Declarações

Qualquer conflito ou litígio originado do presente contrato, bem como sua interpretação ou execução, será resolvido por arbitragem, de acordo com a Lei nº 9.307, de 23 de setembro de 1996, nos termos do respectivo regulamento de arbitragem que, expressamente, as partes declaram concordar.

Profissional

Contratante

Acessibilidade: Não: Declaro que as regras de acessibilidade, previstas nas normas técnicas da ABNT e no Decreto nº 5.296, de 2 de dezembro de 2004, não se aplicam às atividades profissionais acima relacionadas.

7. Entidade de Classe

**ABENC-DF**

9. Informações

- A ART é válida somente quando quitada, mediante apresentação do comprovante de pagamento ou conferência no site do Crea.
- A autenticidade deste documento pode ser verificada no site .. ou [www.confea.org.br](http://www.confea.org.br)
- A guarda da via assinada da ART será de responsabilidade do profissional e do contratante com o objetivo de documentar o vínculo contratual.

8. Assinaturas

Declaro serem verdadeiras as informações acima

*Brasília, 18 de fevereiro de 2014*  
Local \_\_\_\_\_ Data \_\_\_\_\_

*Rudybert von Eye*  
RUDYBERT BARROS VON EYE - CPF: 274.217.401-04

*Tiago Lippold Radünz*  
FUNDO NACIONAL DE DESENVOLVIMENTO DA EDUCAÇÃO  
CPF/CNPJ: 00.378.257/0001-81  
Coordenador de Área  
Infra-Estrutura Educacional

[www.creadf.org.br](http://www.creadf.org.br) [informacao@creadf.org.br](mailto:informacao@creadf.org.br)  
Tel: (61) 3961-2800 Fax: (61) 3223-4619



Registrada em: 17/02/2014 Valor Pago: R\$ 63,64 Nosso Número/Baixa: 0114006715



## 1. RESPONSÁVEL TÉCNICO

Nome Civil/Social: FIRMO JOSÉ SANTOS CARNEIRO  
Título Profissional: Arquiteto(a) e Urbanista

CPF: 044.XXX.XXX-57  
Nº do Registro: 00A1161474

## 2. DETALHES DO RRT

Nº do RRT: SI14626989I00CT001  
Data de Cadastro: 14/08/2024  
Data de Registro: 15/08/2024

Modalidade: RRT SIMPLES  
Forma de Registro: INICIAL  
Forma de Participação: INDIVIDUAL

### 2.1 Valor do RRT

Valor do RRT: R\$119,61      Boleto nº 20756610      Pago em: 15/08/2024

## 3. DADOS DO SERVIÇO/CONTRATANTE

### 3.1 Serviço 001

Contratante: PREFEITURA MUNICIPAL DE MACAÚBAS  
Tipo: Órgão Público  
Valor do Serviço/Honorários: R\$0,00

CPF/CNPJ: 13.XXX.XXX/0001-05  
Data de Início: 11/08/2024  
Data de Previsão de Término: 06/09/2024

#### 3.1.1 Endereço da Obra/Serviço

País: Brasil  
Tipo Logradouro: COM  
Logradouro: POVOADO DE CAROA  
Bairro: ZONA RURAL

CEP: 46500000  
Nº: 000000  
Complemento: POVOADO  
Cidade/UF: MACAÚBAS/BA

#### 3.1.2 Atividade(s) Técnica(s)

Grupo: PROJETO	Quantidade: 510,30
Atividade: 1.2.4 - Projeto de estrutura metálica	Unidade: metro quadrado
Grupo: PROJETO	Quantidade: 510,30
Atividade: 1.2.2 - Projeto de estrutura de concreto	Unidade: metro quadrado
Grupo: PROJETO	Quantidade: 510,30
Atividade: 1.5.7 - Projeto de instalações elétricas prediais de baixa tensão	Unidade: metro quadrado
Grupo: PROJETO	Quantidade: 510,30
Atividade: 1.1.2 - Projeto arquitetônico	Unidade: metro quadrado

#### 3.1.3 Tipologia

Tipologia: Esportivo

#### 3.1.4 Descrição da Obra/Serviço

RRT PARA PROJETO DE CONSTRUÇÃO DE COBERTURA DE QUADRA ESCOLAR.



### 3.1.5 Declaração de Acessibilidade

Declaro o atendimento às regras de acessibilidade previstas em legislação e em normas técnicas pertinentes para as edificações abertas ao público, de uso público ou privativas de uso coletivo, conforme § 1º do art. 56 da Lei nº 13146, de 06 de julho de 2015.

### 4. RRT VINCULADO POR FORMA DE REGISTRO

Nº do RRT	Contratante	Forma de Registro	Data de Registro
<b>S114626989I00CT001</b>	<b>PREFEITURA MUNICIPAL DE MACAÚBAS</b>	<b>INICIAL</b>	<b>14/08/2024</b>

### 5. DECLARAÇÃO DE VERACIDADE

Declaro para os devidos fins de direitos e obrigações, sob as penas previstas na legislação vigente, que as informações cadastradas neste RRT são verdadeiras e de minha responsabilidade técnica e civil.

### 6. ASSINATURA ELETRÔNICA

Documento assinado eletronicamente por meio do SICCAU do arquiteto(a) e urbanista FIRMO JOSÉ SANTOS CARNEIRO, registro CAU nº 00A1161474, na data e hora: 14/08/2024 11:51:56, com o uso de login e de senha. O **CPF/CNPJ** está oculto visando proteger os direitos fundamentais de liberdade, privacidade e o livre desenvolvimento da personalidade da pessoa natural (**LGPD**).

